

התכניות לפני היתר בניה ולכן יתכנו שינויים והתאמות ככל שידרש,
ע"י הרשויות המוסמכות, המתכננים והיועצים השונים.
כלל התכניות בבכפוף למקרא והערות כלליות, ראה גליון 02
שם הפרויקט:

רחובות- קרית
ההגנה
04-359
מס' הגליון:
M_30
בנין 1 קומה 0 דירה AG
מגרש 2005
בניין מס' 1
מהדורה
תאריך 09.09.25
קנה מידה 1 : 50

1

2

2005

2006

גג עליון
גג
PH-60
P-57
D-58
Q-59
A-52
B-53
C-54
D-55
E-56
A-47
B-48
C-49
D-50
E-51
A-42
B-43
C-44
D-45
E-46
A-37
B-38
C-39
D-40
E-41
A-32
B-33
C-34
D-35
E-36
A-27
B-28
C-29
D-30
E-31
A-22
B-23
C-24
D-25
E-26
A-17
B-18
C-19
D-20
E-21
A-12
B-13
C-14
D-15
E-16
A-7
B-8
C-9
D-10
E-11
A-3
B-4
C-5
D-6
AG-1
CG-2

01-
02-
03-

AG

CG

חתימת הרוכש
חתימת החברה
תאריך
תאריך

פרץ בוני הנגב
מסד
50 שנת
ניסיון
ביצוע
באלפחרה לבנונה אלפחור

The architectural drawing shows a detailed floor plan of a residential building. The plan includes several rooms: a large living area (ח.שינה 1 הורים) with dimensions 330x295, a bedroom (ח.שינה 2) with dimensions 325x290, a kitchen (מטבח) with dimensions 570x225, a bathroom (ח.מגורים) with dimensions 543x225, and a bedroom (ח.שינה 3) with dimensions 385x280. There is also a bedroom (ח.שינה 4) with dimensions 315x288. The plan includes a staircase (מסלול כביש) and a parking area (מנוחה לרכב). The building is situated on a plot with a curved boundary. The site plan shows the building's location relative to the plot boundaries and the surrounding area. The plan includes various annotations such as 'חצר פרטית (מעל חלון מדרגות)', 'קיר מגן', and 'פיר ש"ע'. The drawing also includes a section view (1:50) and a site plan (1:50).

GOLDEN BROWN

איכות חיים זה חלק מהטבע



התכניות לפני היתר בניה ולכן יתכנו שינויים והתאמות ככל שידרשו, ע"י הרשויות המוסמכות, המתכננים והיועצים השונים.

כלל התכניות בבפוף למקרא והערות כלליות, ראה גליון 02 שם הפרויקט:

רחובות- קרית

ההגנה

04-359

שם הגליון:

מס' הגליון:

M_31

בנין 1 קומה 0 דירה CG

מגרש 2005

בניין מס' 1

מהדורה

תאריך

09.09.25

קנה מידה 1 : 50

1

2

2005

2006

גג עליון

גג

PH-60

P-57

D-58

Q-59

A-52

B-53

C-54

D-55

E-56

A-47

B-48

C-49

D-50

E-51

A-42

B-43

C-44

D-45

E-46

A-37

B-38

C-39

D-40

E-41

A-32

B-33

C-34

D-35

E-36

A-27

B-28

C-29

D-30

E-31

A-22

B-23

C-24

D-25

E-26

A-17

B-18

C-19

D-20

E-21

A-12

B-13

C-14

D-15

E-16

A-7

B-8

C-9

D-10

E-11

A-3

B-4

C-5

D-6

AG-1

CG-2

01-

02-

03-

AG

CG

חתימת הרוכש

חתימת החברה

תאריך

תאריך

פרץ בוני הנגב

50 שנות ניסיון ביצוע

באספחה לבנון אספחה

כל התכניות שמורות

התכניות לפני היתר בניה ולכן יתכנו שינויים והתאמות בכל שידרשו, ע"י הרשויות המוסמכות, המתכננים והיועצים השונים.

כלל התכניות בכפוף למקרא והעזות כלליות, ראה גליון 02 שם הפרויקט:

רחובות- קרית

ההגנה04-359

שם הגליון: מס' הגליון:

M_32בנין 1 קומה 1 דירה A

מגרש 2005בניין מס' 1

מהדורהתאריך09.09.25קנה מידה1 : 50

1

2

20052006

גג עליון

גג

PH-60

13

12

11

10

9

8

7

6

5

4

3

2

1

00

01-

02-

03-

A-52

B-53

C-54

D-55

E-56

A-47

B-48

C-49

D-50

E-51

A-42

B-43

C-44

D-45

E-46

A-37

B-38

C-39

D-40

E-41

A-32

B-33

C-34

D-35

E-36

A-27

B-28

C-29

D-30

E-31

A-22

B-23

C-24

D-25

E-26

A-17

B-18

C-19

D-20

E-21

A-12

B-13

C-14

D-15

E-16

A-7

B-8

C-9

D-10

E-11

A-3

B-4

C-5

D-6

AG-1

CG-2

A

B

D

C

חתימת ההכשחתימת החברה

חתימת ההכשחתימת החברה

תאריך

תאריך

פרץ בוני הנגב

מס' 50 שנות ניסיון ביטוח וביצוע

באספחאב לבנון אספחאב





התכניות לפני היתר בניה ולכן יתכנו שינויים והתאמות ככל שידרשו, ע"י הרשויות המוסמכות, המתכננים והיועצים השונים.

כלל התכניות בכפוף למקרא והערות כלליות, ראה גליון 02 שם הפרויקט:

רחובות- קרית

ההגנה

04-359

שם הגליון:

מס' הגליון:

M_33

בנין 1 קומה 1 דירה B

מגרש 2005

בניין מס' 1

מהדורה

תאריך

09.09.25

קנה מידה

1 : 50

1

2

2005

2006

גג עליון

גג

PH-60

P-57

D-58

Q-59

A-52

B-53

C-54

D-55

E-56

A-47

B-48

C-49

D-50

E-51

A-42

B-43

C-44

D-45

E-46

A-37

B-38

C-39

D-40

E-41

A-32

B-33

C-34

D-35

E-36

A-27

B-28

C-29

D-30

E-31

A-22

B-23

C-24

D-25

E-26

A-17

B-18

C-19

D-20

E-21

A-12

B-13

C-14

D-15

E-16

A-7

B-8

C-9

D-10

E-11

A-3

B-4

C-5

D-6

AG-1

CG-2

01-

02-

03-

A

B

C

D

חתימת הרוכש

חתימת החברה


תאריך

תאריך

פרץ בוני הנגב

מטה 50 שנות ניסיון ביצוע

התאמה לבנון אולפנות

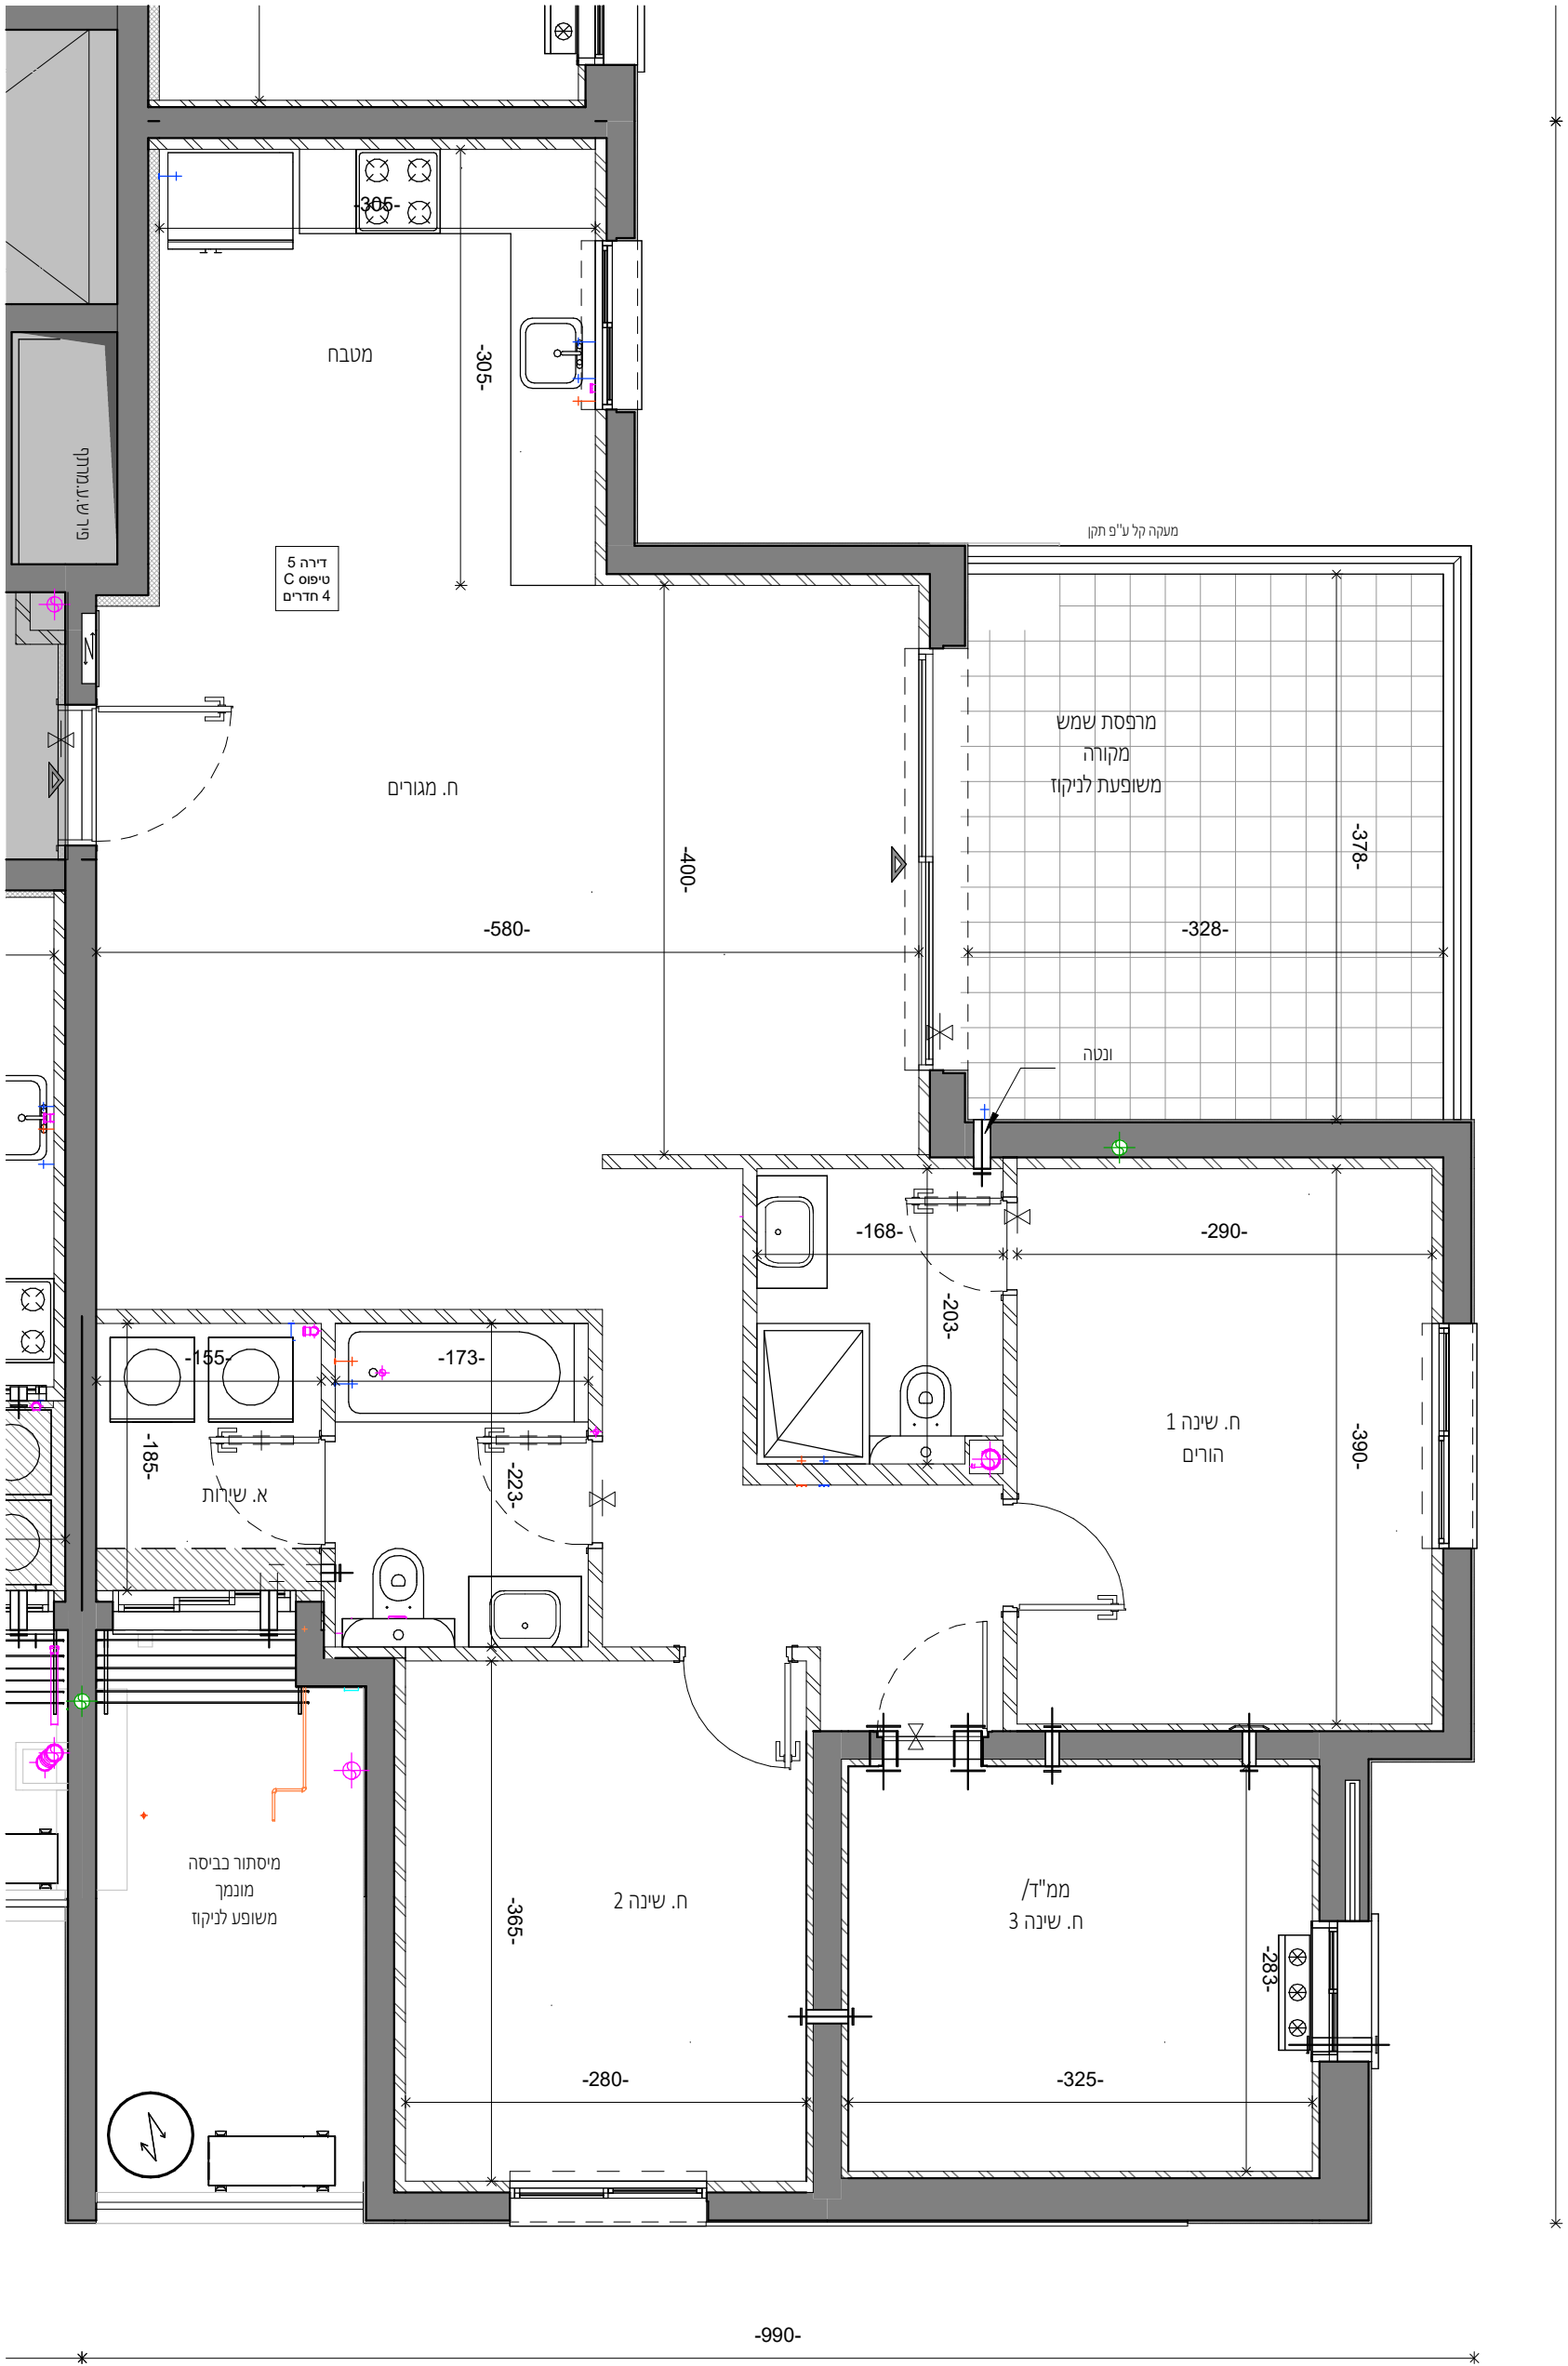

התכניות לפני היתר בניה ולכן יתכנו שינויים והתאמות ככל שידרשו, ע"י הרשויות המוסמכות, המתכננים והיועצים השונים.

כלל התכניות בכפוף למקרא והערות כלליות, ראה גליון 02 שם הפרויקט:

רחובות- קרית

ההגנה

04-359

שם הגליון:

מס' הגליון:

M_34

בנין 1 קומה 1 דירה C

מגרש 2005

בניין מס' 1

מהדורה

תאריך

09.09.25

קנה מידה

1 : 50

1

2005

2

2006

גג עליון

גג

PH-60

P-57

D-58

Q-59

A-52

B-53

C-54

D-55

E-56

A-47

B-48

C-49

D-50

E-51

A-42

B-43

C-44

D-45

E-46

A-37

B-38

C-39

D-40

E-41

A-32

B-33

C-34

D-35

E-36

A-27

B-28

C-29

D-30

E-31

A-22

B-23

C-24

D-25

E-26

A-17

B-18

C-19

D-20

E-21

A-12

B-13

C-14

D-15

E-16

A-7

B-8

C-9

D-10

E-11

A-3

B-4

C-5

D-6

AG-1

CG-2

01-

02-

03-

A

B

C

D

חתימת הרוכש

חתימת החברה

תאריך

תאריך

פרץ בוני הנגו

מזר

50 שנות ניסיון ביצוע

התאמה לבנון אולפנות

התכניות לפני היתר בניה ולכן יתכנו שינויים והתאמות ככל שידרשו, ע"י הרשויות המוסמכות, המתכננים והיועצים השונים.

כלל התכניות בכפוף למקרא והערות כלליות, ראה גליון 02 שם הפרויקט:

רחובות- קרית

ההגנה

04-359

שם הגליון:

מס' הגליון:

M_35

בנין 1 קומה 1 דירה D


מגרש 2005

בניין מס' 1

מהדורה

תאריך 09.09.25

קנה מידה 1 : 50

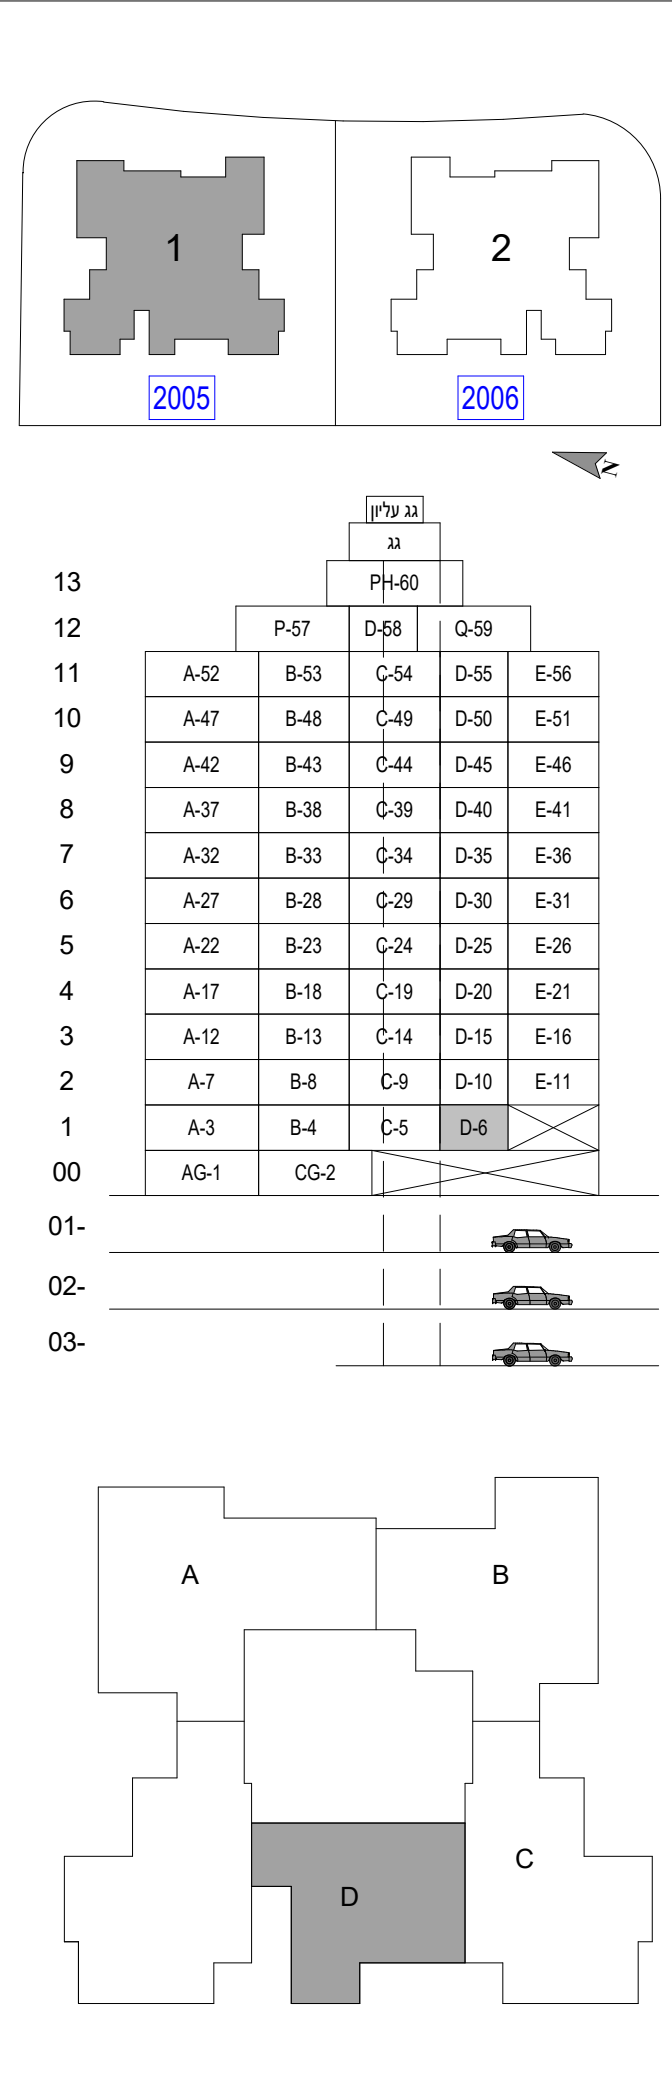

חתימת הרוכש

חתימת החברה


תאריך

תאריך

פרץ בוני הנגב

50 שנות ניסיון ביצוע

התאמה לבנון אולפנות

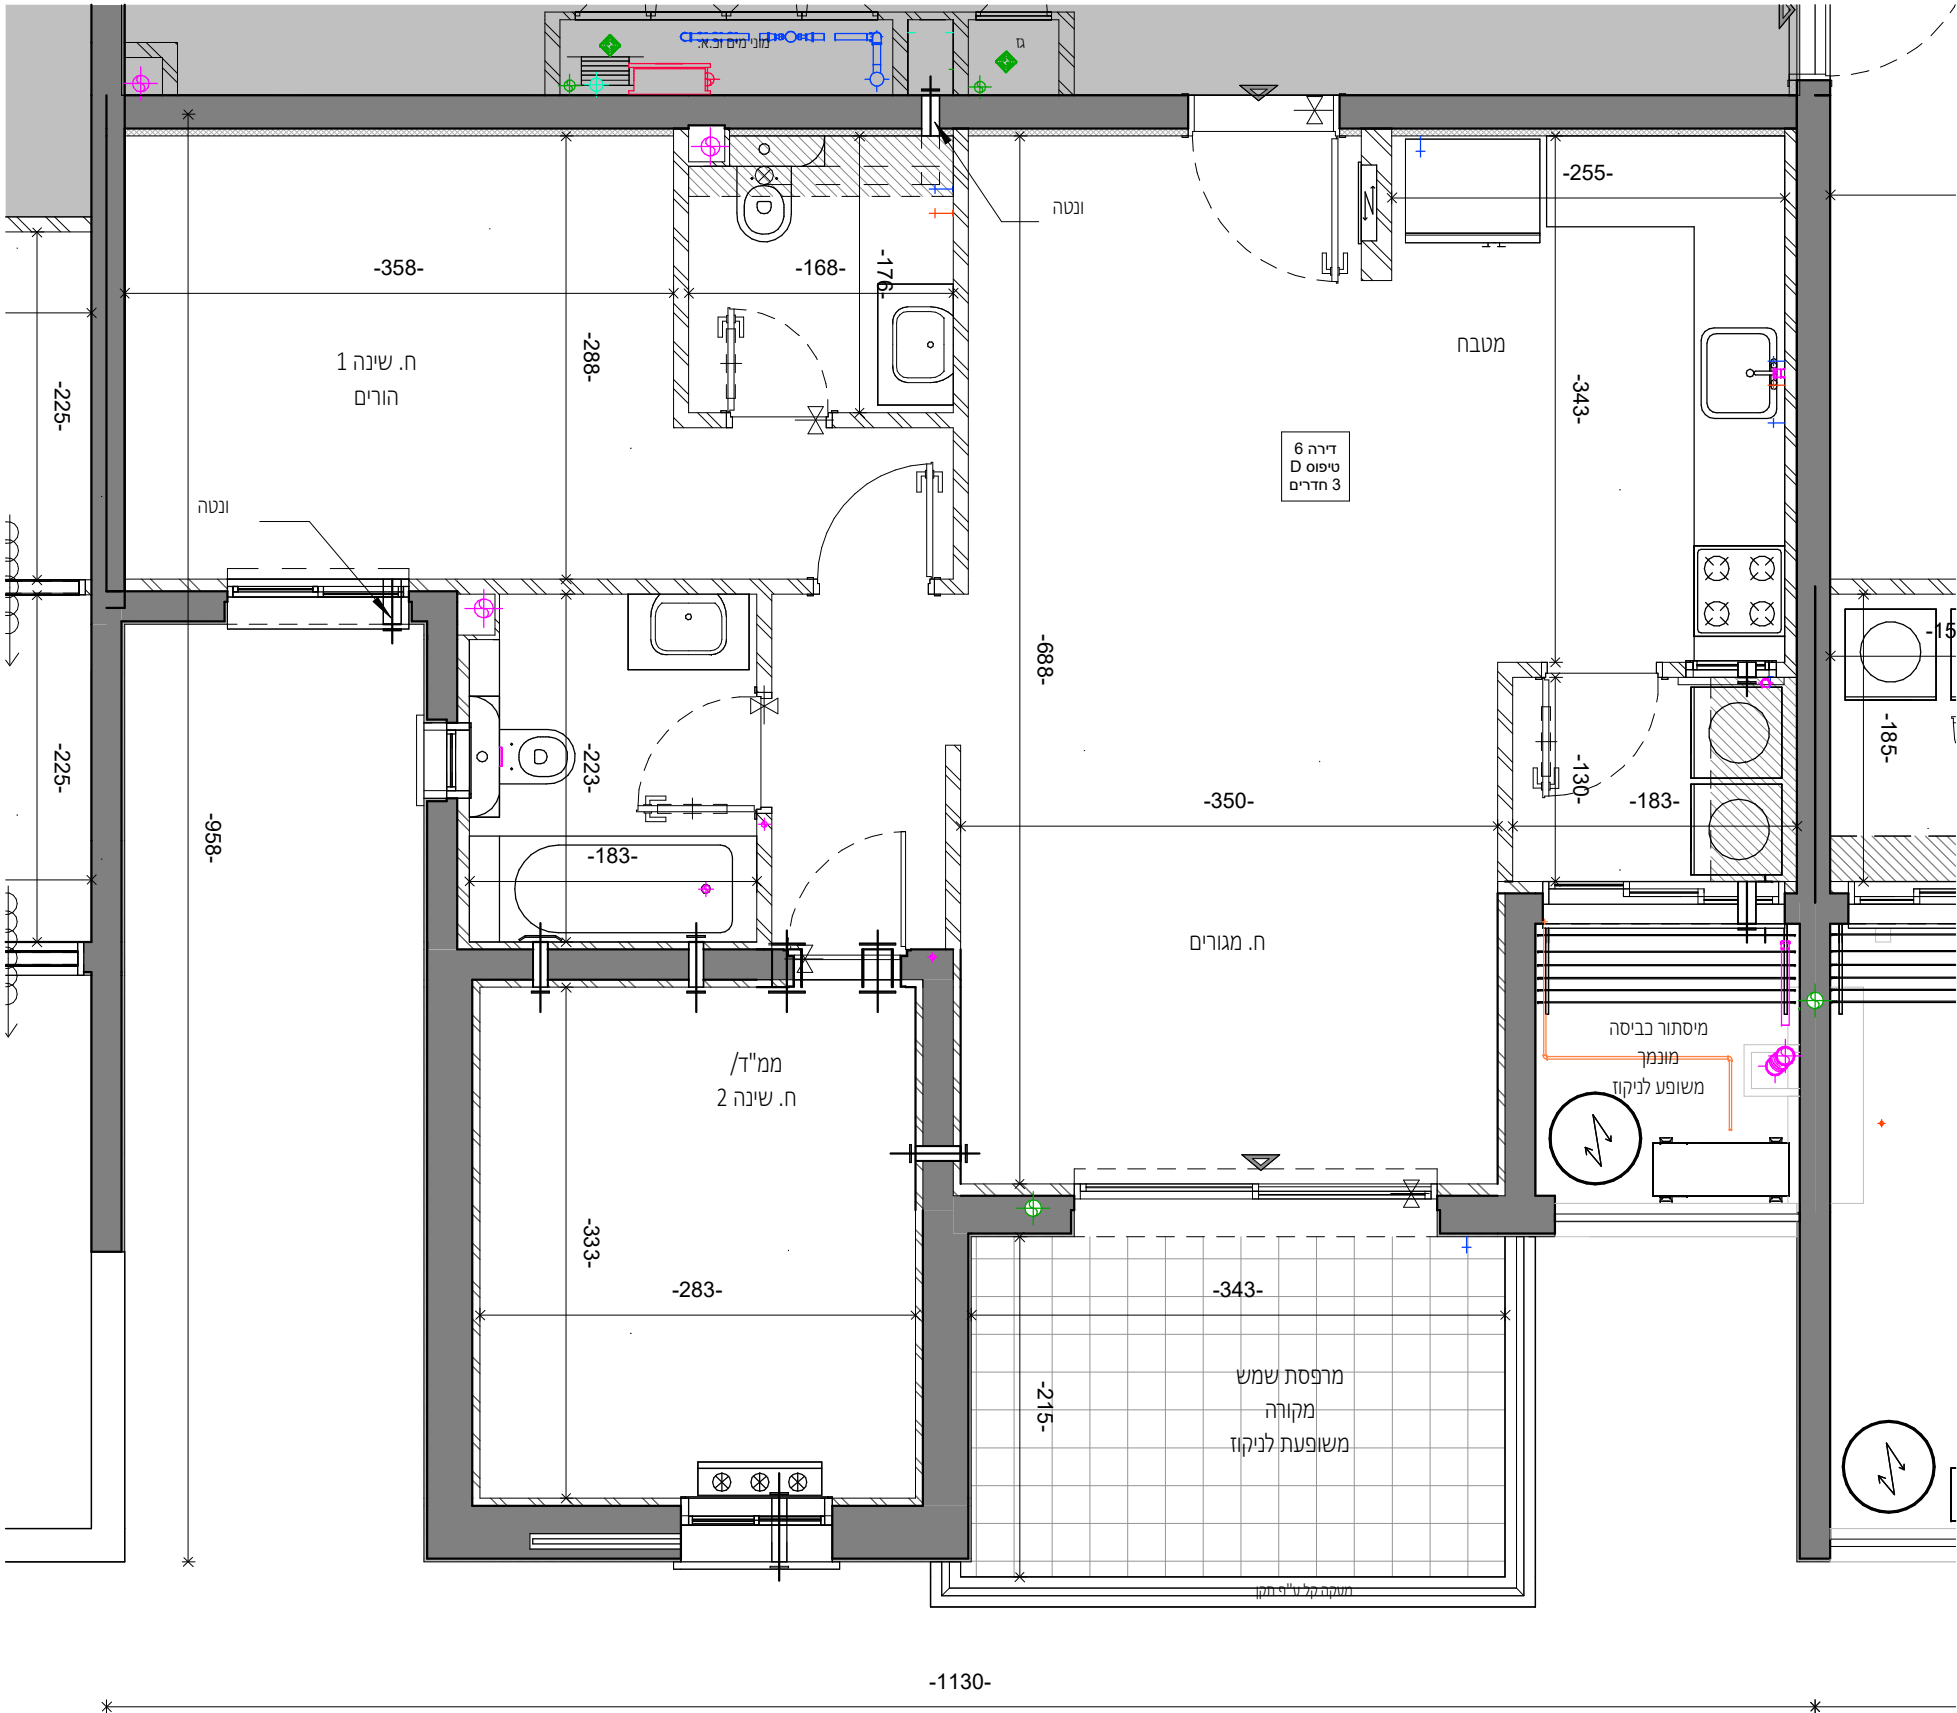

התכניות לפני היתר בניה ולכן יתכנו שינויים והתאמות ככל שידרשו, וע"י הרשויות המוסמכות, המתכננים והיועצים השונים.


כלל התכניות בבפוף למקרה והערות כלליות, ראה גליון 02

שם הפרויקט: _____

מס' הפרויקט: _____


כרזות:

שם הגליון:	04-359	ההגנה
בנין 1 קומה 2-10 דירה A	M_36	מס' הגליון:
מגרש 2005	בניין מס' 1	
מהדורה	תאריך 09.09.25	קנה מידה 1 : 50

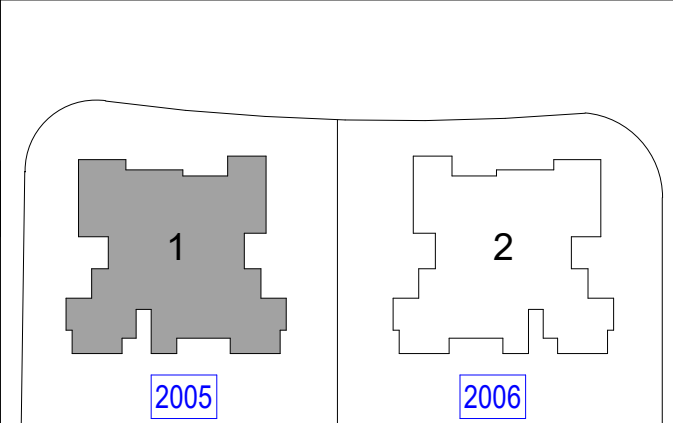

The diagram shows a 10-story building with a fire escape on the right side. The building is divided into five vertical sections. The top section is labeled 'גג עליון' (Upper Roof) and 'גג' (Roof). The second section is labeled 'P-H-60'. The third section is labeled 'P-57', 'D-58', and 'Q-59'. The fourth section is labeled 'A-52', 'B-53', 'C-54', 'D-55', and 'E-56'. The fifth section is labeled 'A-47', 'B-48', 'C-49', 'D-50', and 'E-51'. The sixth section is labeled 'A-42', 'B-43', 'C-44', 'D-45', and 'E-46'. The seventh section is labeled 'A-37', 'B-38', 'C-39', 'D-40', and 'E-41'. The eighth section is labeled 'A-32', 'B-33', 'C-34', 'D-35', and 'E-36'. The ninth section is labeled 'A-27', 'B-28', 'C-29', 'D-30', and 'E-31'. The tenth section is labeled 'A-22', 'B-23', 'C-24', 'D-25', and 'E-26'. The eleventh section is labeled 'A-17', 'B-18', 'C-19', 'D-20', and 'E-21'. The twelfth section is labeled 'A-12', 'B-13', 'C-14', 'D-15', and 'E-16'. The thirteenth section is labeled 'A-7', 'B-8', 'C-9', 'D-10', and 'E-11'. The fourteenth section is labeled 'A-3', 'B-4', 'C-5', 'D-6', and 'E-12'. The fifteenth section is labeled 'AG-1', 'CG-2', and 'E-13'. The fire escape is located on the right side of the building, with a car parked on the ground floor.

	גג עליון				
	גג				
	P-H-60				
	P-57		D-58		Q-59
13	A-52	B-53	C-54	D-55	E-56
12	A-47	B-48	C-49	D-50	E-51
11	A-42	B-43	C-44	D-45	E-46
10	A-37	B-38	C-39	D-40	E-41
9	A-32	B-33	C-34	D-35	E-36
8	A-27	B-28	C-29	D-30	E-31
7	A-22	B-23	C-24	D-25	E-26
6	A-17	B-18	C-19	D-20	E-21
5	A-12	B-13	C-14	D-15	E-16
4	A-7	B-8	C-9	D-10	E-11
3	A-3	B-4	C-5	D-6	E-12
2	AG-1	CG-2	E-13		

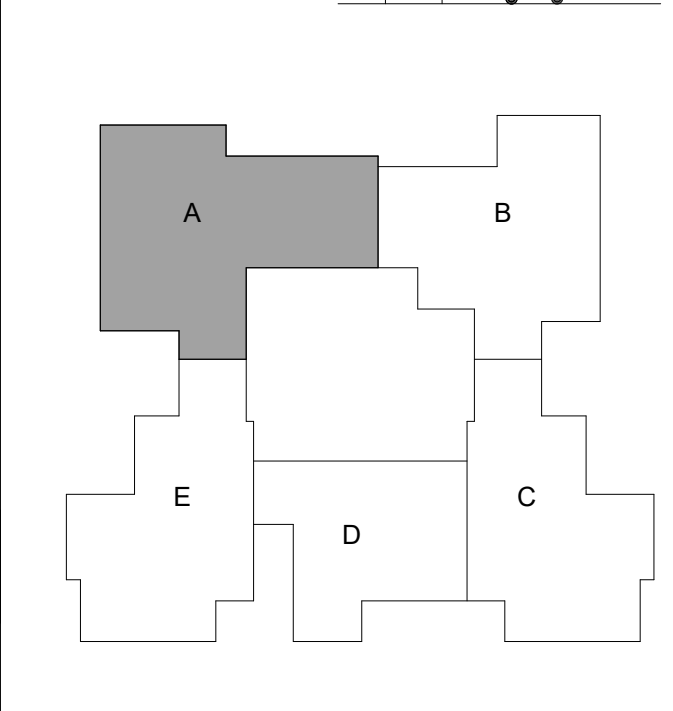

חתימת הרוכש	חתימת החברה
תאריך	תאריך



התכניות לפני היתר בניה ולכן יתכנו שינויים והתאמות ככל שידרשו, ע"י הרשויות המוסמכות, המתכננים והיועצים השונים.

כלל התכניות בכפוף למקרא והערות כלליות, ראה גליון 02 שם הפרויקט:

רחובות- קרית

ההגנה

04-359

שם הגליון:

מס' הגליון:

M_37

בנין 1 קומה 2-10 דירה B

מגרש 2005

בניין מס' 1

מהדורה

תאריך 09.09.25

קנה מידה 1 : 50

1

2

2005

2006

גג עליון

גג

PH-60

P-57

D-58

Q-59

A-52

B-53

C-54

D-55

E-56

A-47

B-48

C-49

D-50

E-51

A-42

B-43

C-44

D-45

E-46

A-37

B-38

C-39

D-40

E-41

A-32

B-33

C-34

D-35

E-36

A-27

B-28

C-29

D-30

E-31

A-22

B-23

C-24

D-25

E-26

A-17

B-18

C-19

D-20

E-21

A-12

B-13

C-14

D-15

E-16

A-7

B-8

C-9

D-10

E-11

A-3

B-4

C-5

D-6

AG-1

CG-2

13

12

11

10

9

8

7

6

5

4

3

2

1

00

01-

02-

03-

A

B

C

D

E

חתימת הרובש

חתימת החברה

תאריך


תאריך

פרץ בוני הנגו

מזר 50 שנות ניסיון ביצוע

התאמה לבנין אולפנות



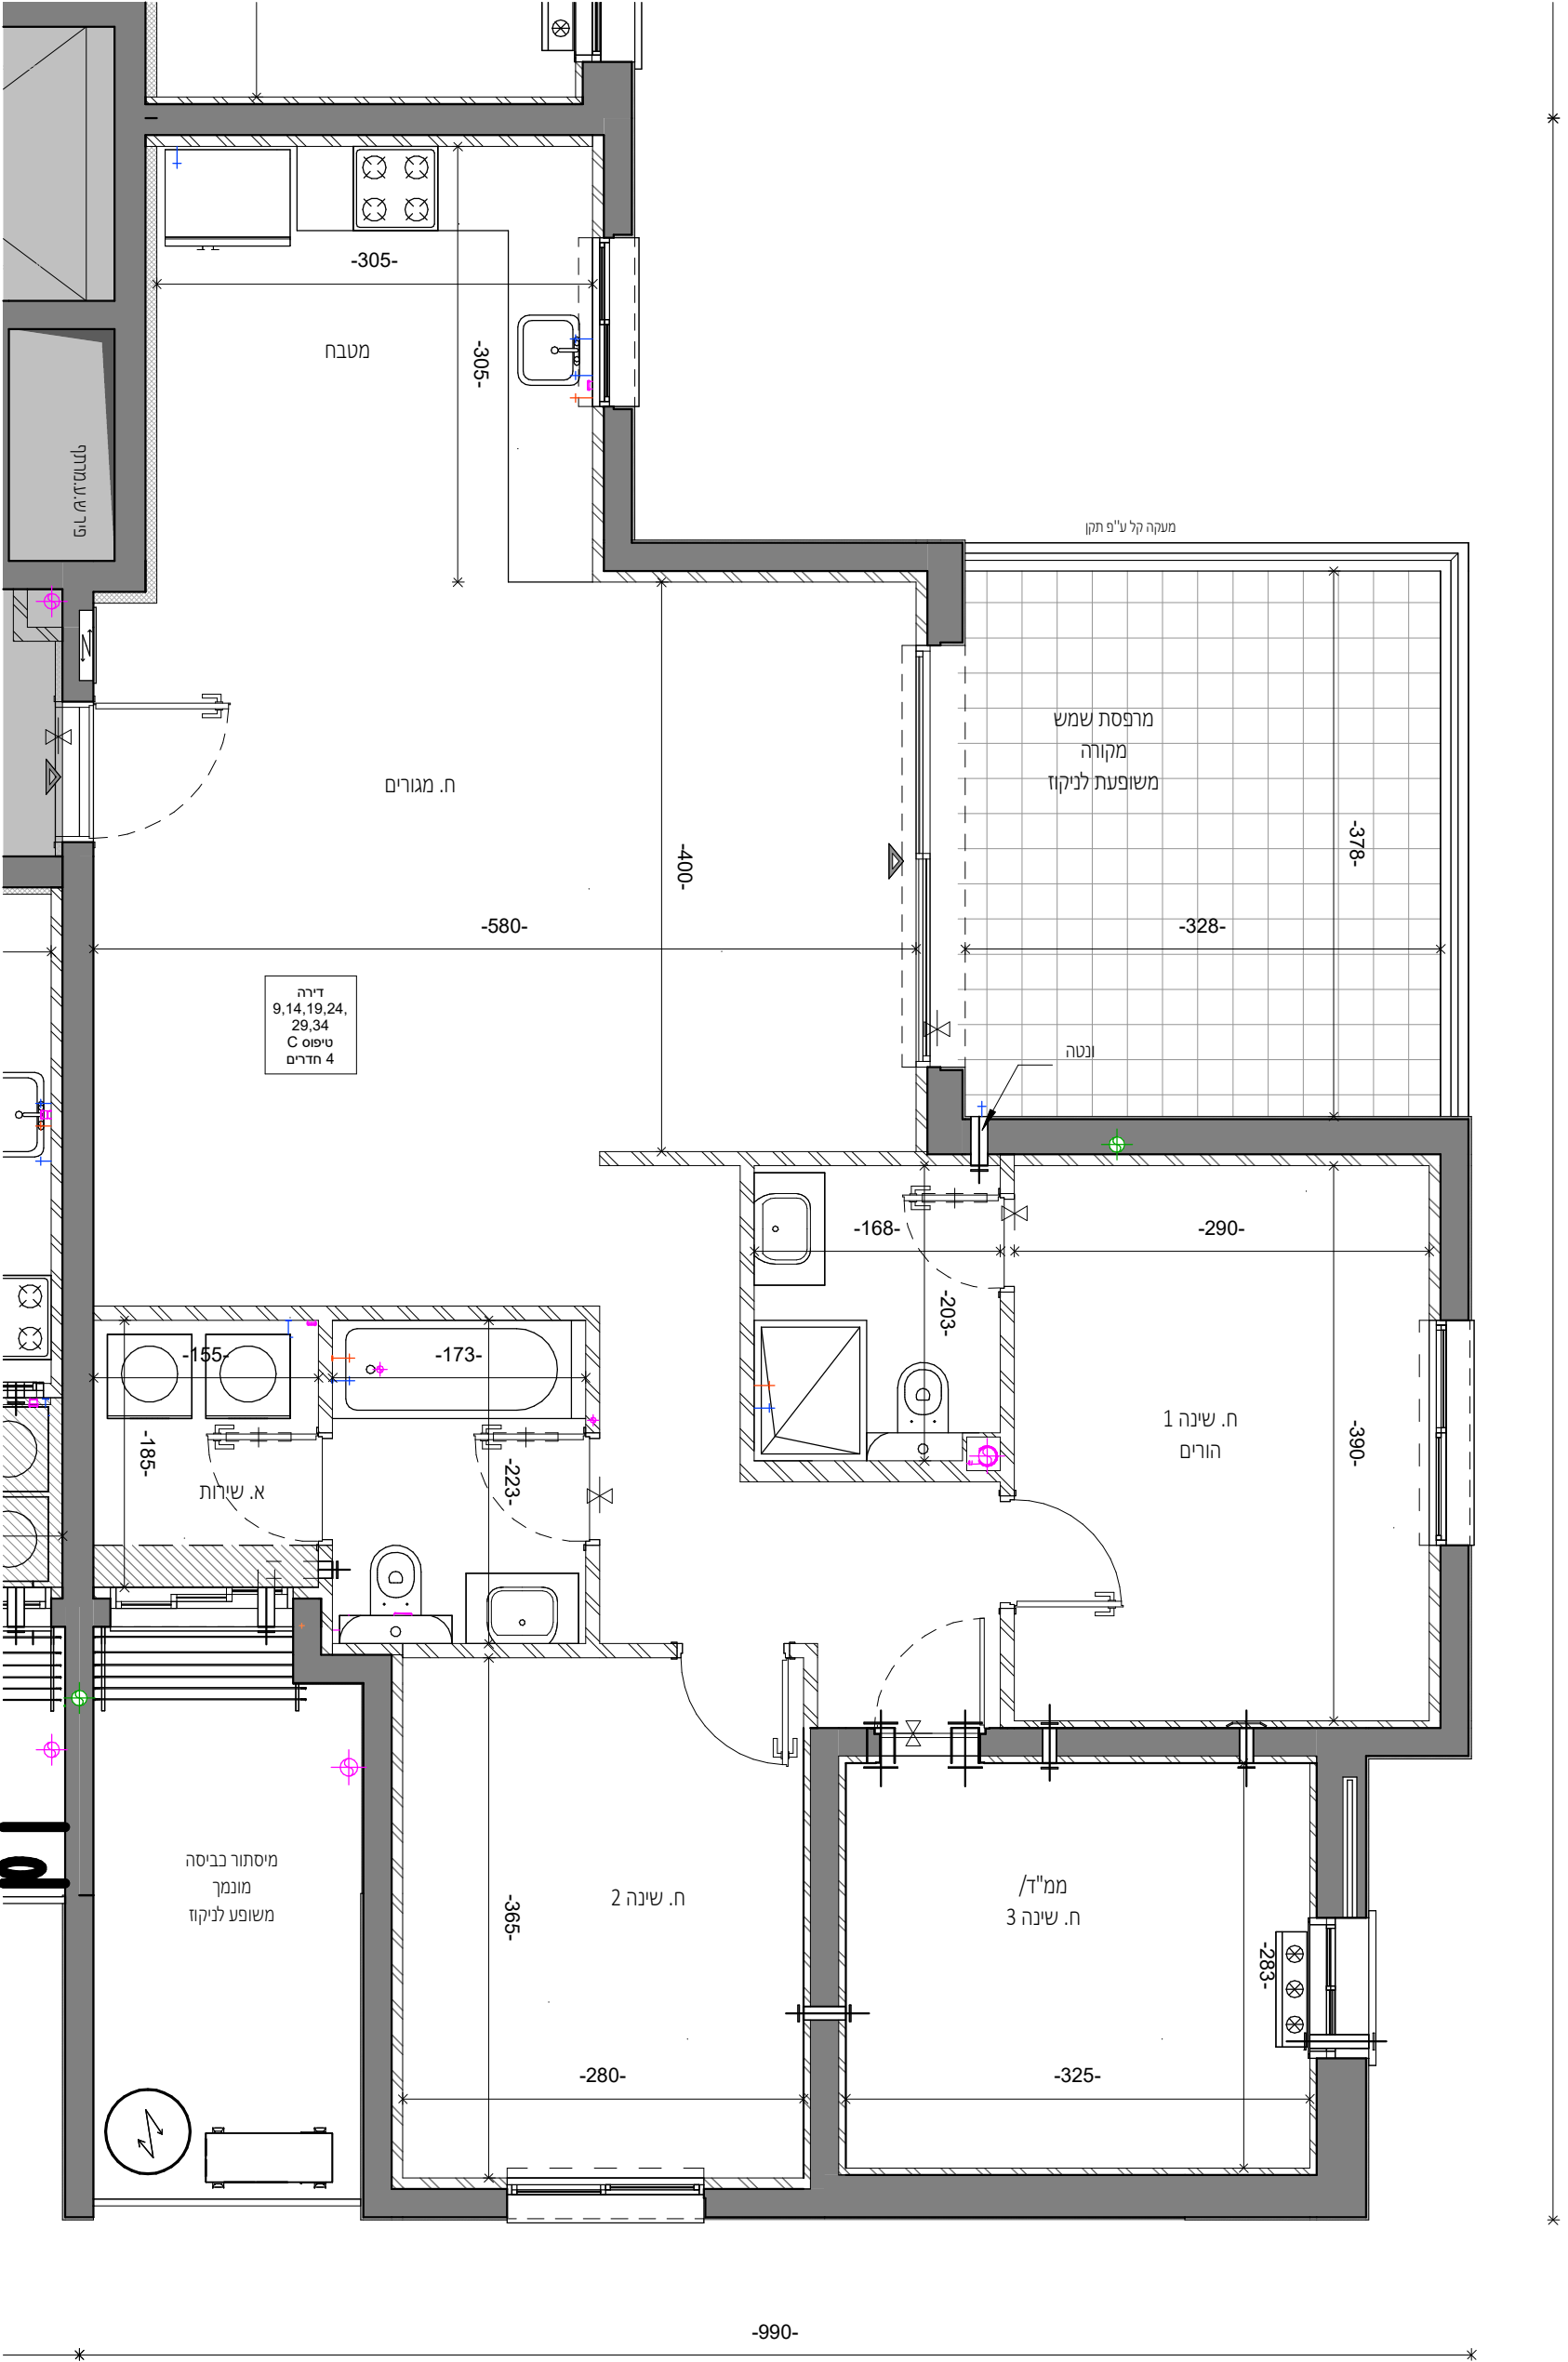

התכניות לפני היתר בניה ולכן יתכנו שינויים והתאמות ככל שידרשו, ע"י הרשויות המוסמכות, המתכננים והיועצים השונים.

כל התכניות בכפוף למקרא והערות כלליות, ראה גליון 02 שם הפרויקט:

רחובות- קרית

ההגנה

04-359

שם הגליון:

מס' הגליון:

M_38

בנין 1 קומה 2-10 דירה C

מגרש 2005

בניין מס' 1

מהדורה

תאריך

09.09.25

קנה מידה

1 : 50

1

2

2005

2006

גג עליון

גג

PH-60

P-57

D-58

Q-59

A-52

B-53

C-54

D-55

E-56

A-47

B-48

C-49

D-50

E-51

A-42

B-43

C-44

D-45

E-46

A-37

B-38

C-39

D-40

E-41

A-32

B-33

C-34

D-35

E-36

A-27

B-28

C-29

D-30

E-31

A-22

B-23

C-24

D-25

E-26

A-17

B-18

C-19

D-20

E-21

A-12

B-13

C-14

D-15

E-16

A-7

B-8

C-9

D-10

E-11

A-3

B-4

C-5

D-6

AG-1

CG-2

01-

02-

03-

A

B

C

D

E

חתימת הרוכש

חתימת החברה


תאריך

תאריך

פרץ בוני הנגב

50 שנות ניסיון ביצוע

התאמה לבנין

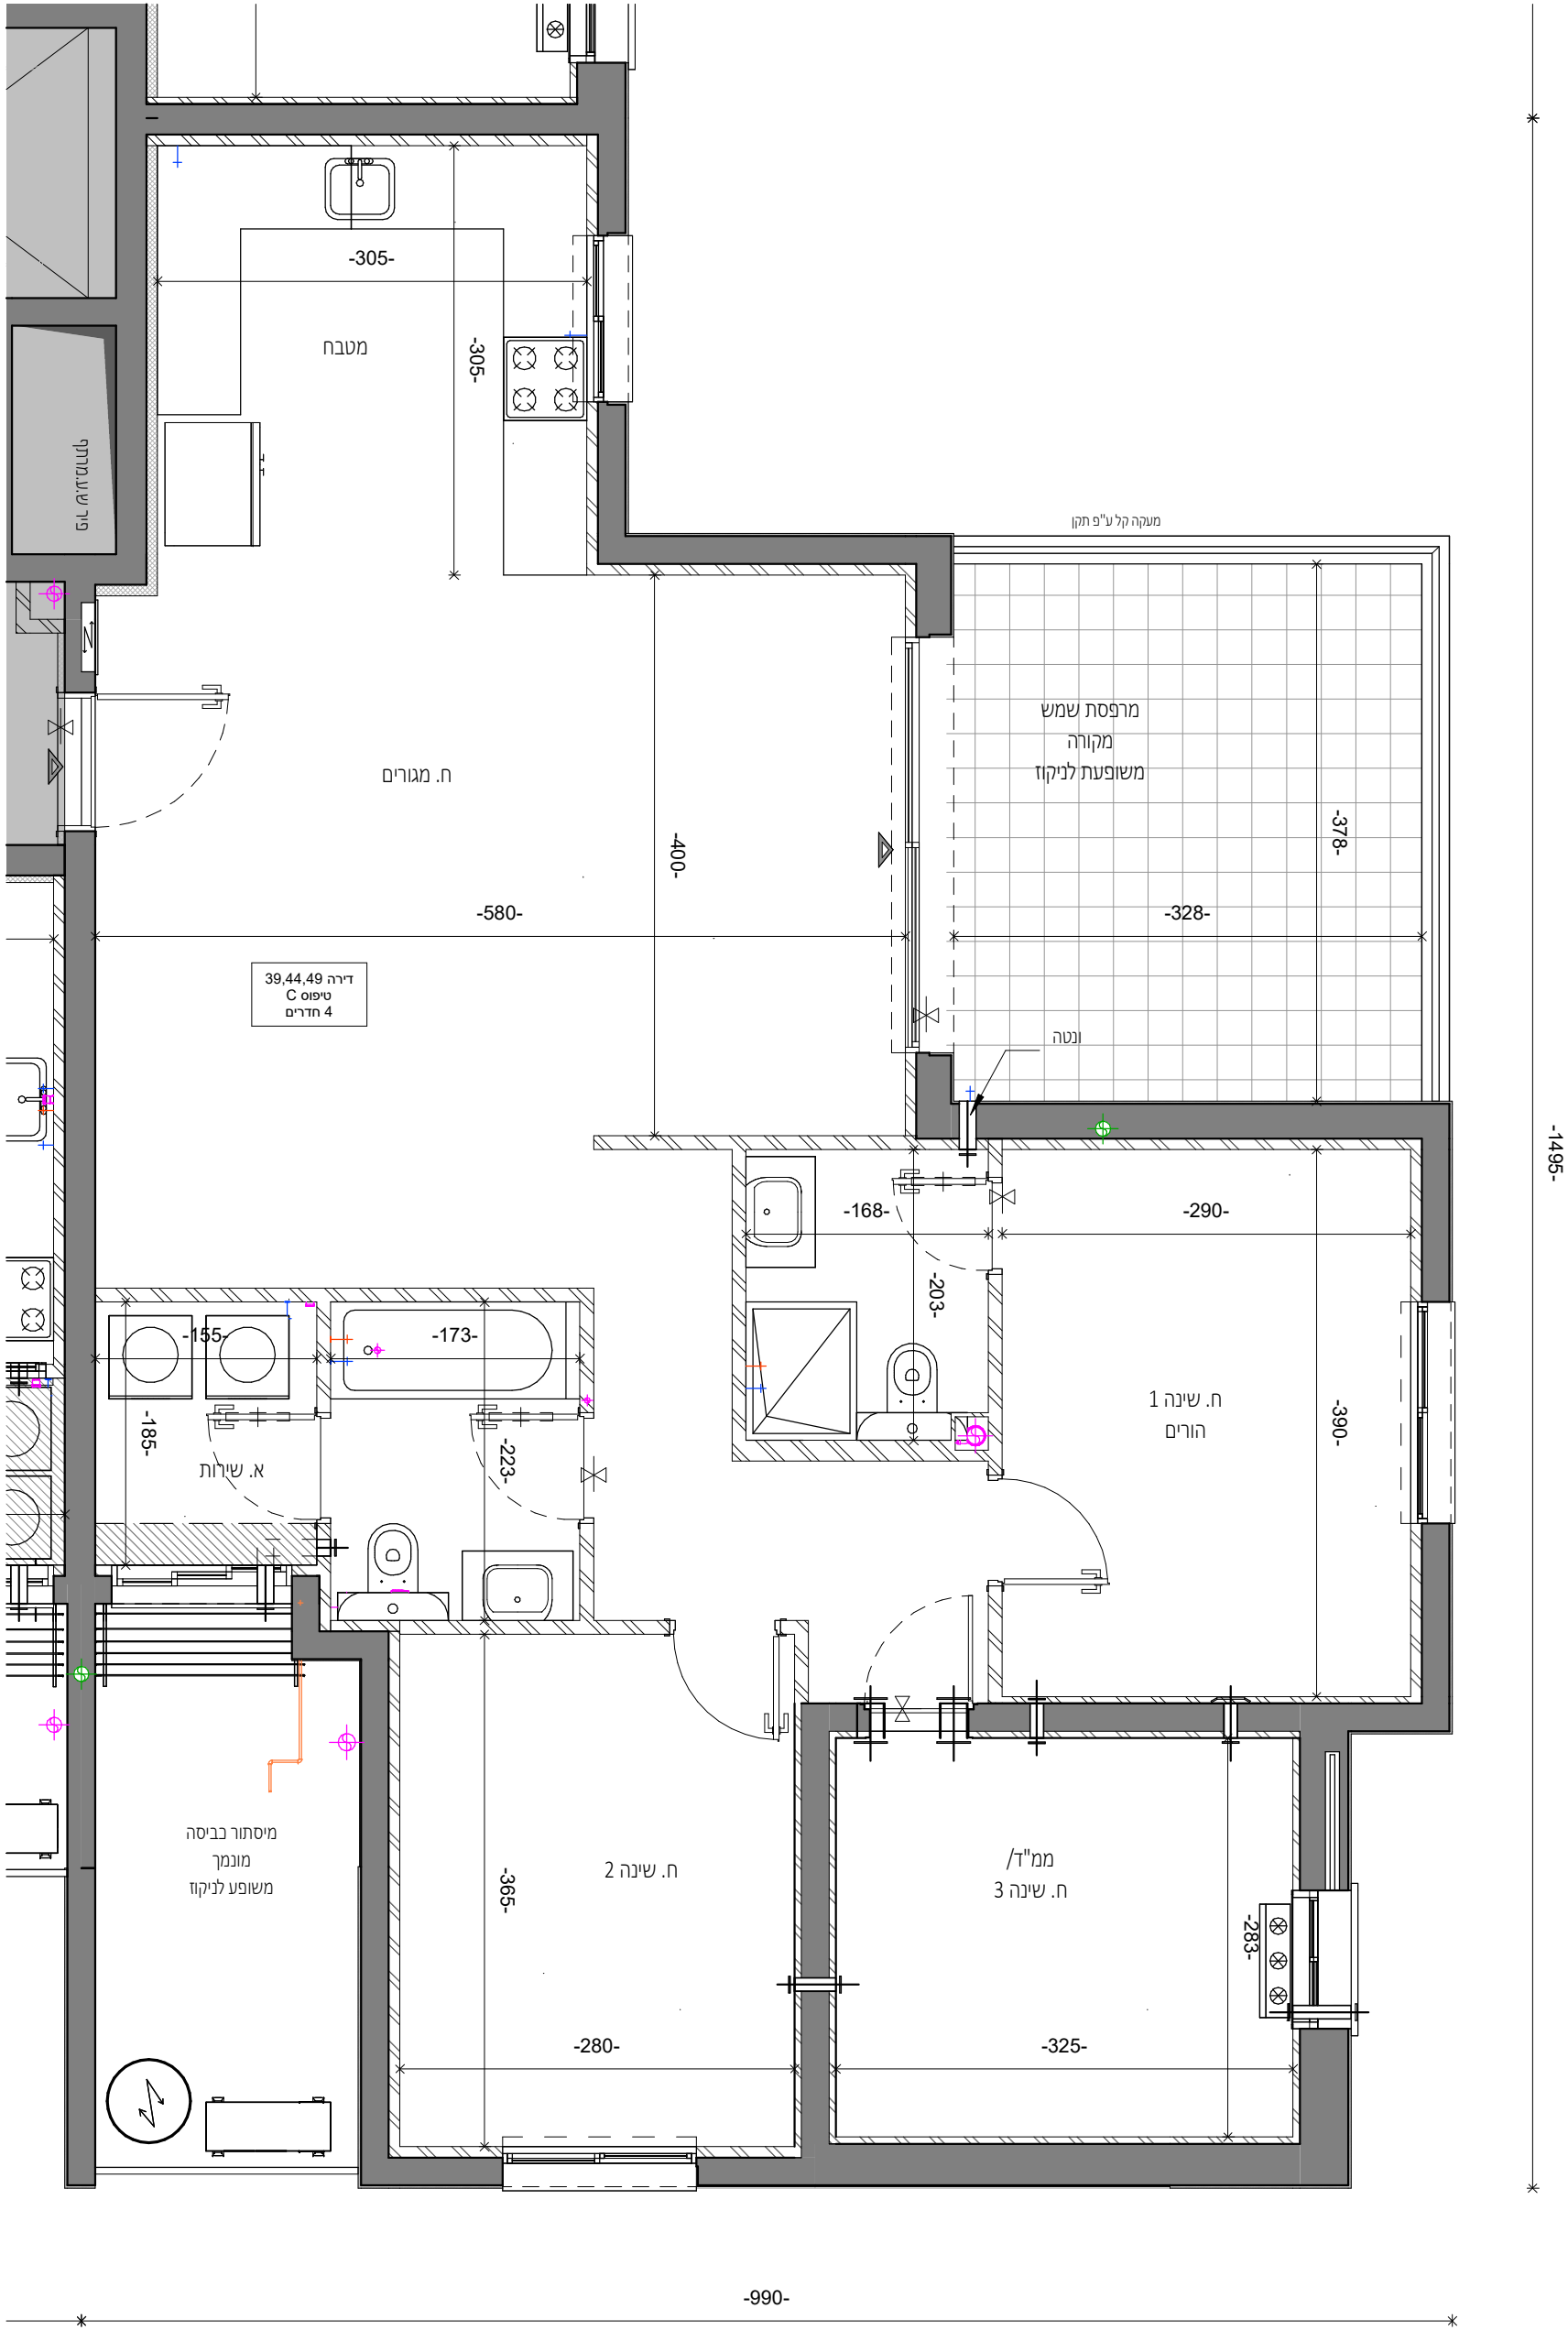

התכניות לפני היתר בניה ולכן יתכנו שינויים והתאמות ככל שידרשו,
ע"י הרשויות המוסמכות, המתכננים והיועצים השונים.
כלל התכניות בכפוף למקרא והערות כלליות, ראה גליון 02
שם הפרויקט:

רחובות- קרית

ההגנה

04-359

שם הגליון:

מס' הגליון:

בנין 1 קומה 2-10 דירה C ש.ח. M_38.1

מגרש 2005

בניין מס' 1


מהדורה

תאריך

09.09.25


קנה מידה

1 : 50

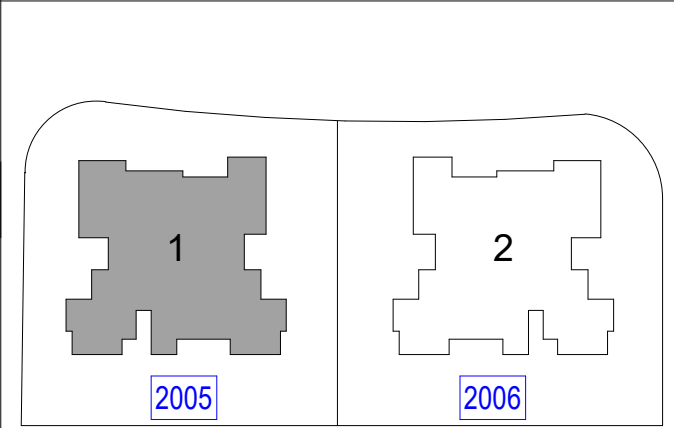

גג עליון				
גג				
PH-60				
P-57		D-58	Q-59	
A-52	B-53	C-54	D-55	E-56
A-47	B-48	C-49	D-50	E-51
A-42	B-43	C-44	D-45	E-46
A-37	B-38	C-39	D-40	E-41
A-32	B-33	C-34	D-35	E-36
A-27	B-28	C-29	D-30	E-31
A-22	B-23	C-24	D-25	E-26
A-17	B-18	C-19	D-20	E-21
A-12	B-13	C-14	D-15	E-16
A-7	B-8	C-9	D-10	E-11
A-3	B-4	C-5	D-6	
AG-1	CG-2			

01-
02-
03-

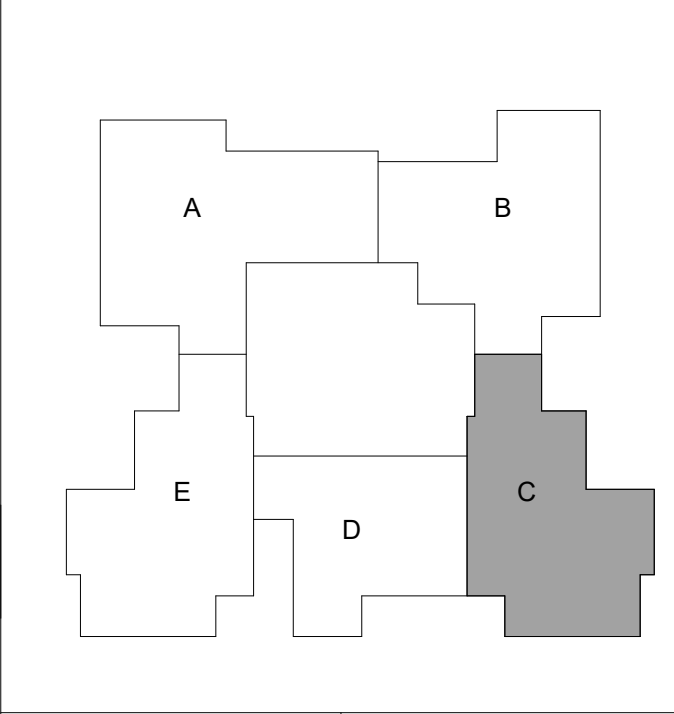

חתימת הרוכש

חתימת החברה

תאריך

תאריך

התכניות לפני היתר בניה ולכן יתכנו שינויים והתאמות ככל שידרשו, ע"י הרשויות המוסמכות, המתכננים והיועצים השונים.

כלל התכניות בכפוף למקרא והערות כלליות, ראה גליון 02 שם הפרויקט:

רחובות- קרית

ההגנה

04-359

שם הגליון:

מס' הגליון:

בנין 1 קומה 2-10 דירה D

M_39


מגרש 2005

בניין מס' 1

מהדורה

תאריך 09.09.25

קנה מידה 1 : 50

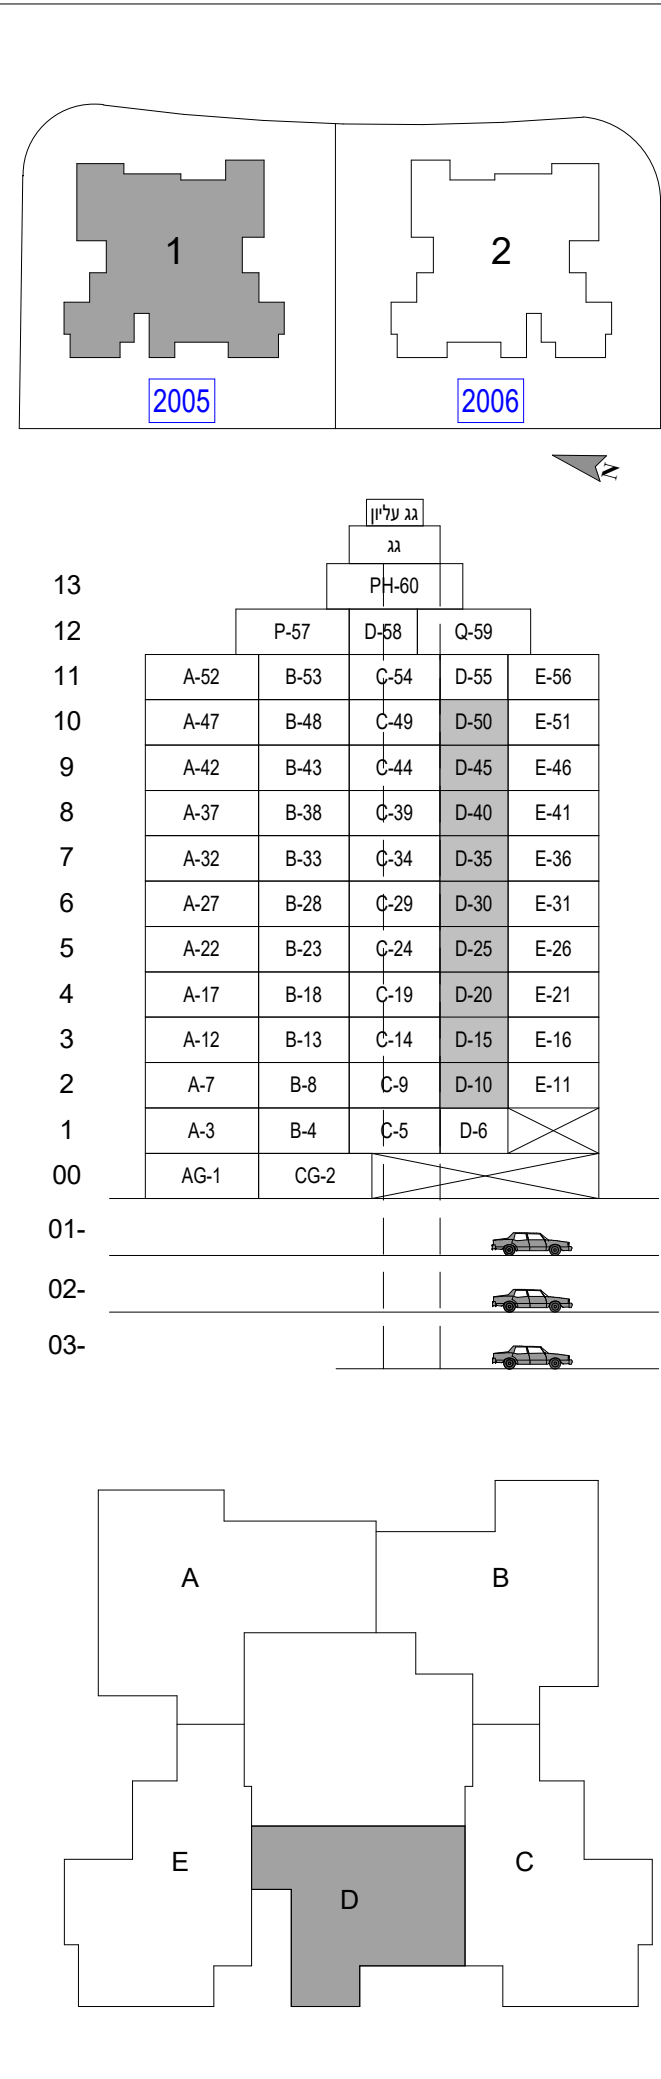

חתימת הרוכש

חתימת החברה


תאריך

תאריך

פרץ בוני הנגו

מזה 50 שנות ניסיון ביצוע

התלכדות לבנון אולפנות

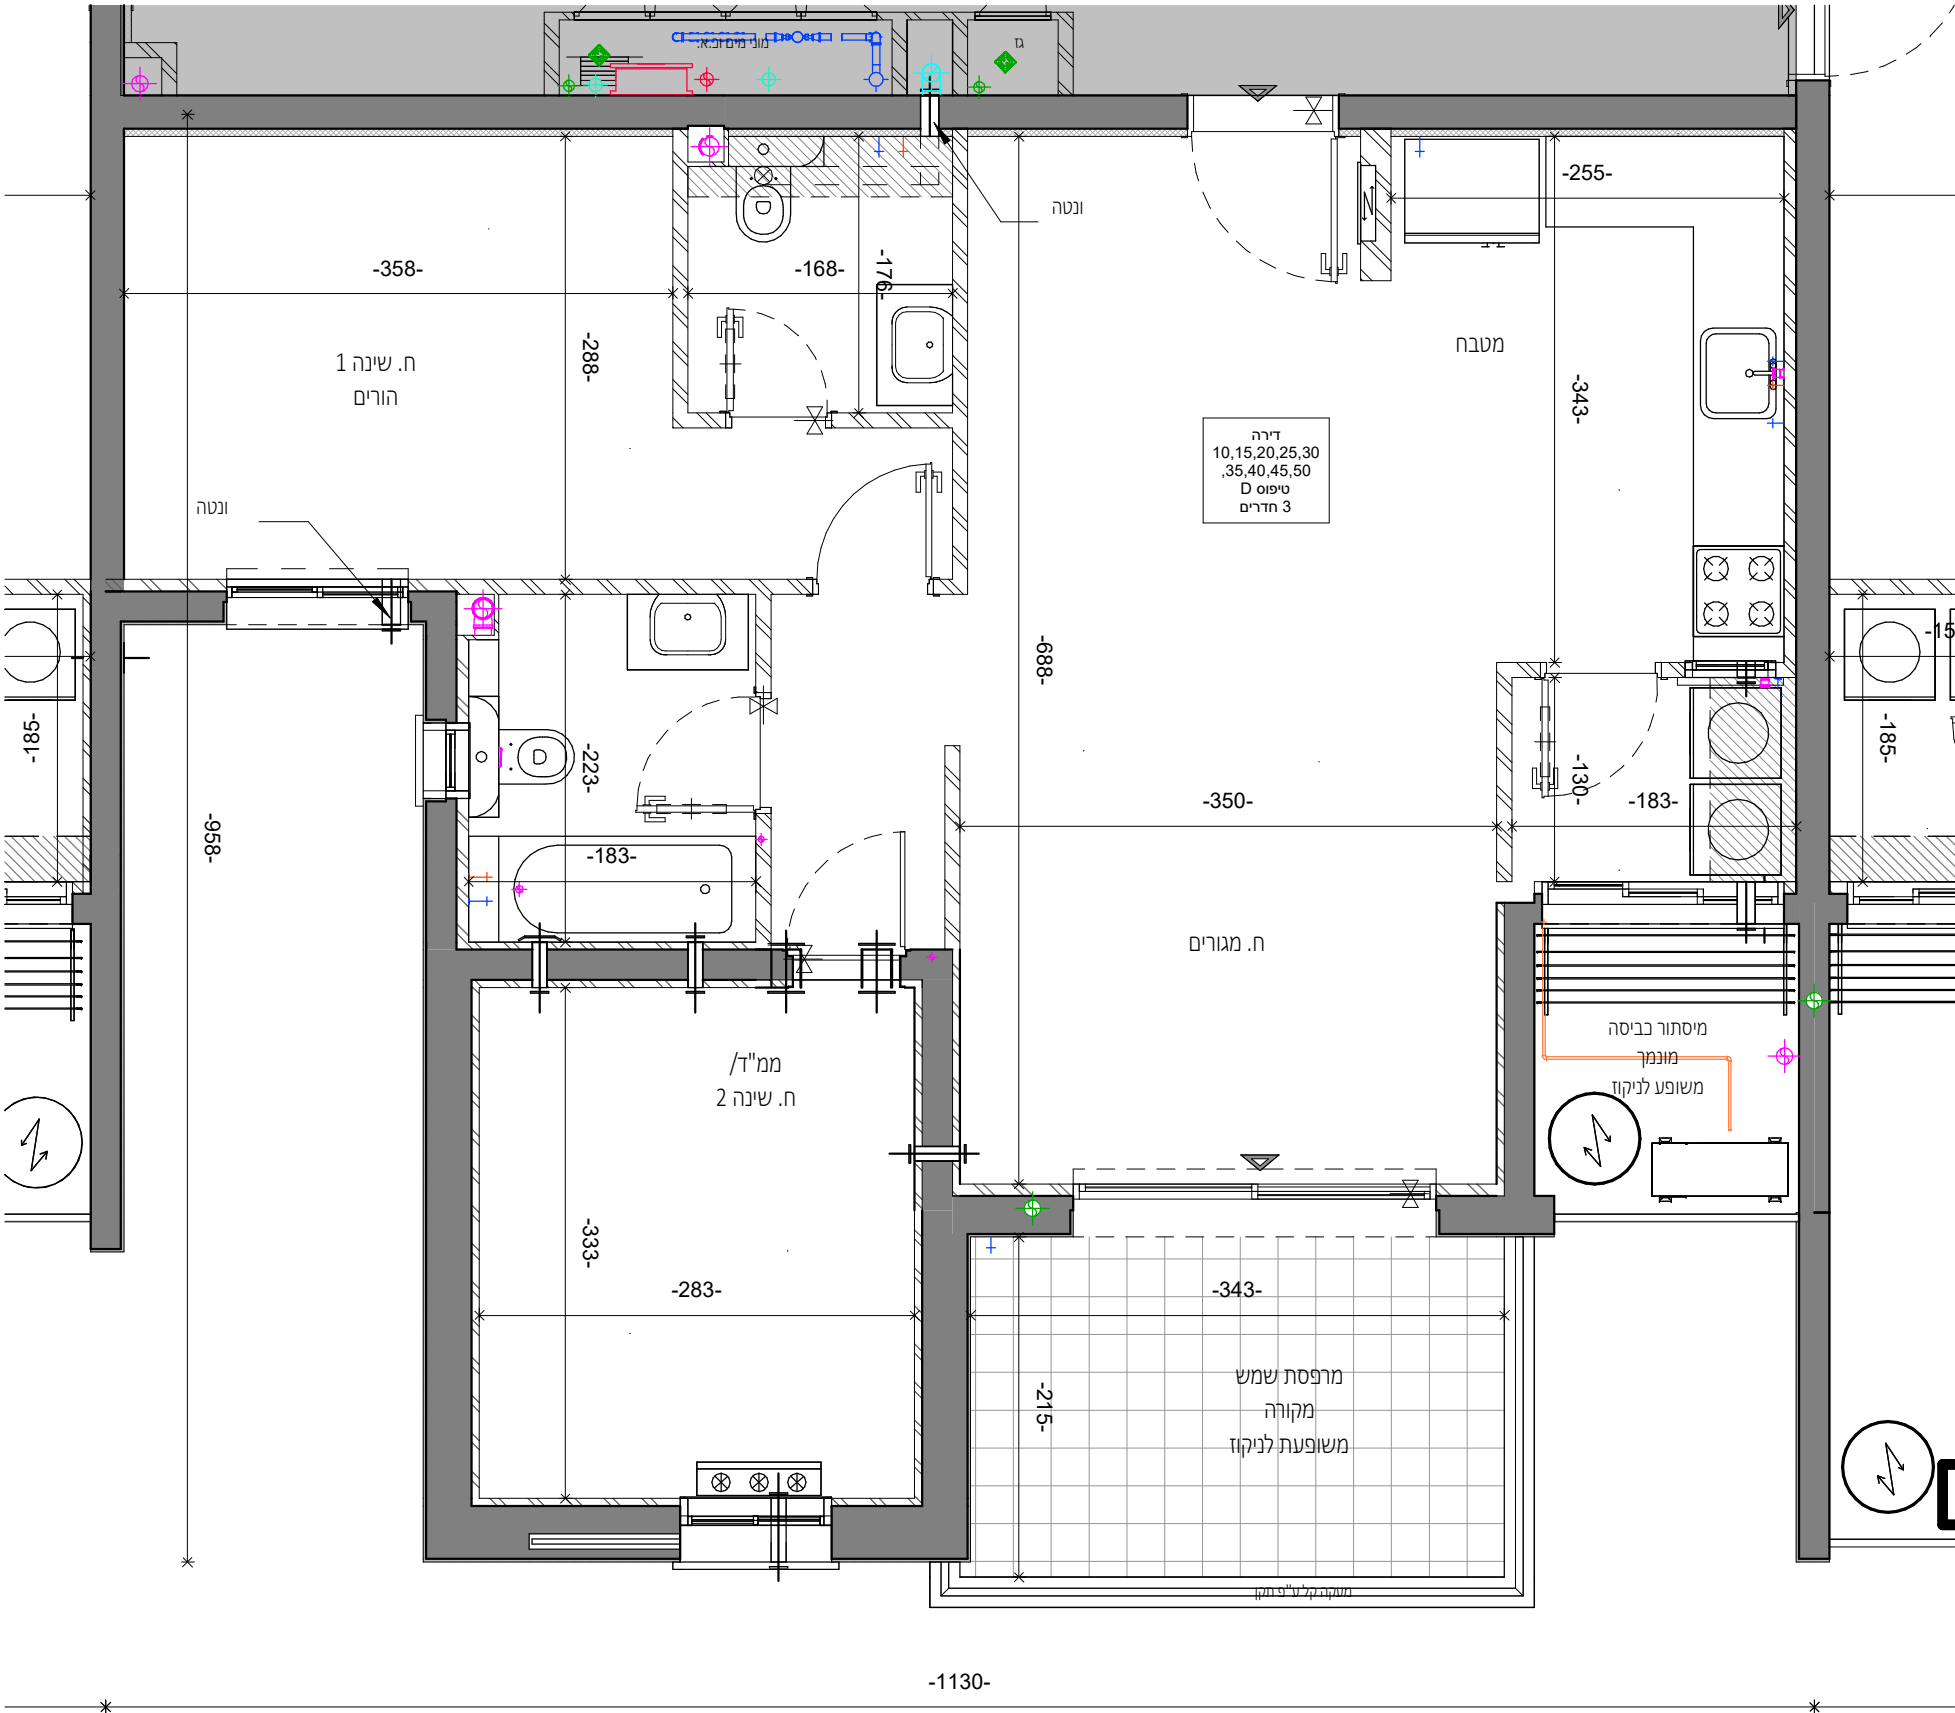

התכניות לפני היתר בניה ולכן יתכנו שינויים והתאמות ככל שידרשו, ע"י הרשויות המוסמכות, המתכננים והיועצים השונים.

כלל התכניות בכפוף למקרא והערות כלליות, ראה גליון 02 שם הפרויקט:

רחובות- קרית

ההגנה

04-359

שם הגליון:

מס' הגליון:

M_40

בנין 1 קומה 2-10 דירה E

מגרש 2005

בניין מס' 1

מהדורה

תאריך

09.09.25

קנה מידה

1 : 50

1

2

2005

2006

גג עליון

גג

PH-60

P-57

D-58

Q-59

A-52

B-53

C-54

D-55

E-56

A-47

B-48

C-49

D-50

E-51

A-42

B-43

C-44

D-45

E-46

A-37

B-38

C-39

D-40

E-41

A-32

B-33

C-34

D-35

E-36

A-27

B-28

C-29

D-30

E-31

A-22

B-23

C-24

D-25

E-26

A-17

B-18

C-19

D-20

E-21

A-12

B-13

C-14

D-15

E-16

A-7

B-8

C-9

D-10

E-11

A-3

B-4

C-5

D-6

AG-1

CG-2

01-

02-

03-

A

B

C

D

E

חתימת הרוכש

חתימת החברה


תאריך


תאריך

פרץ בוני הנגב

50 שנות ניסיון ביצוע

באספחא לבנון אספחא

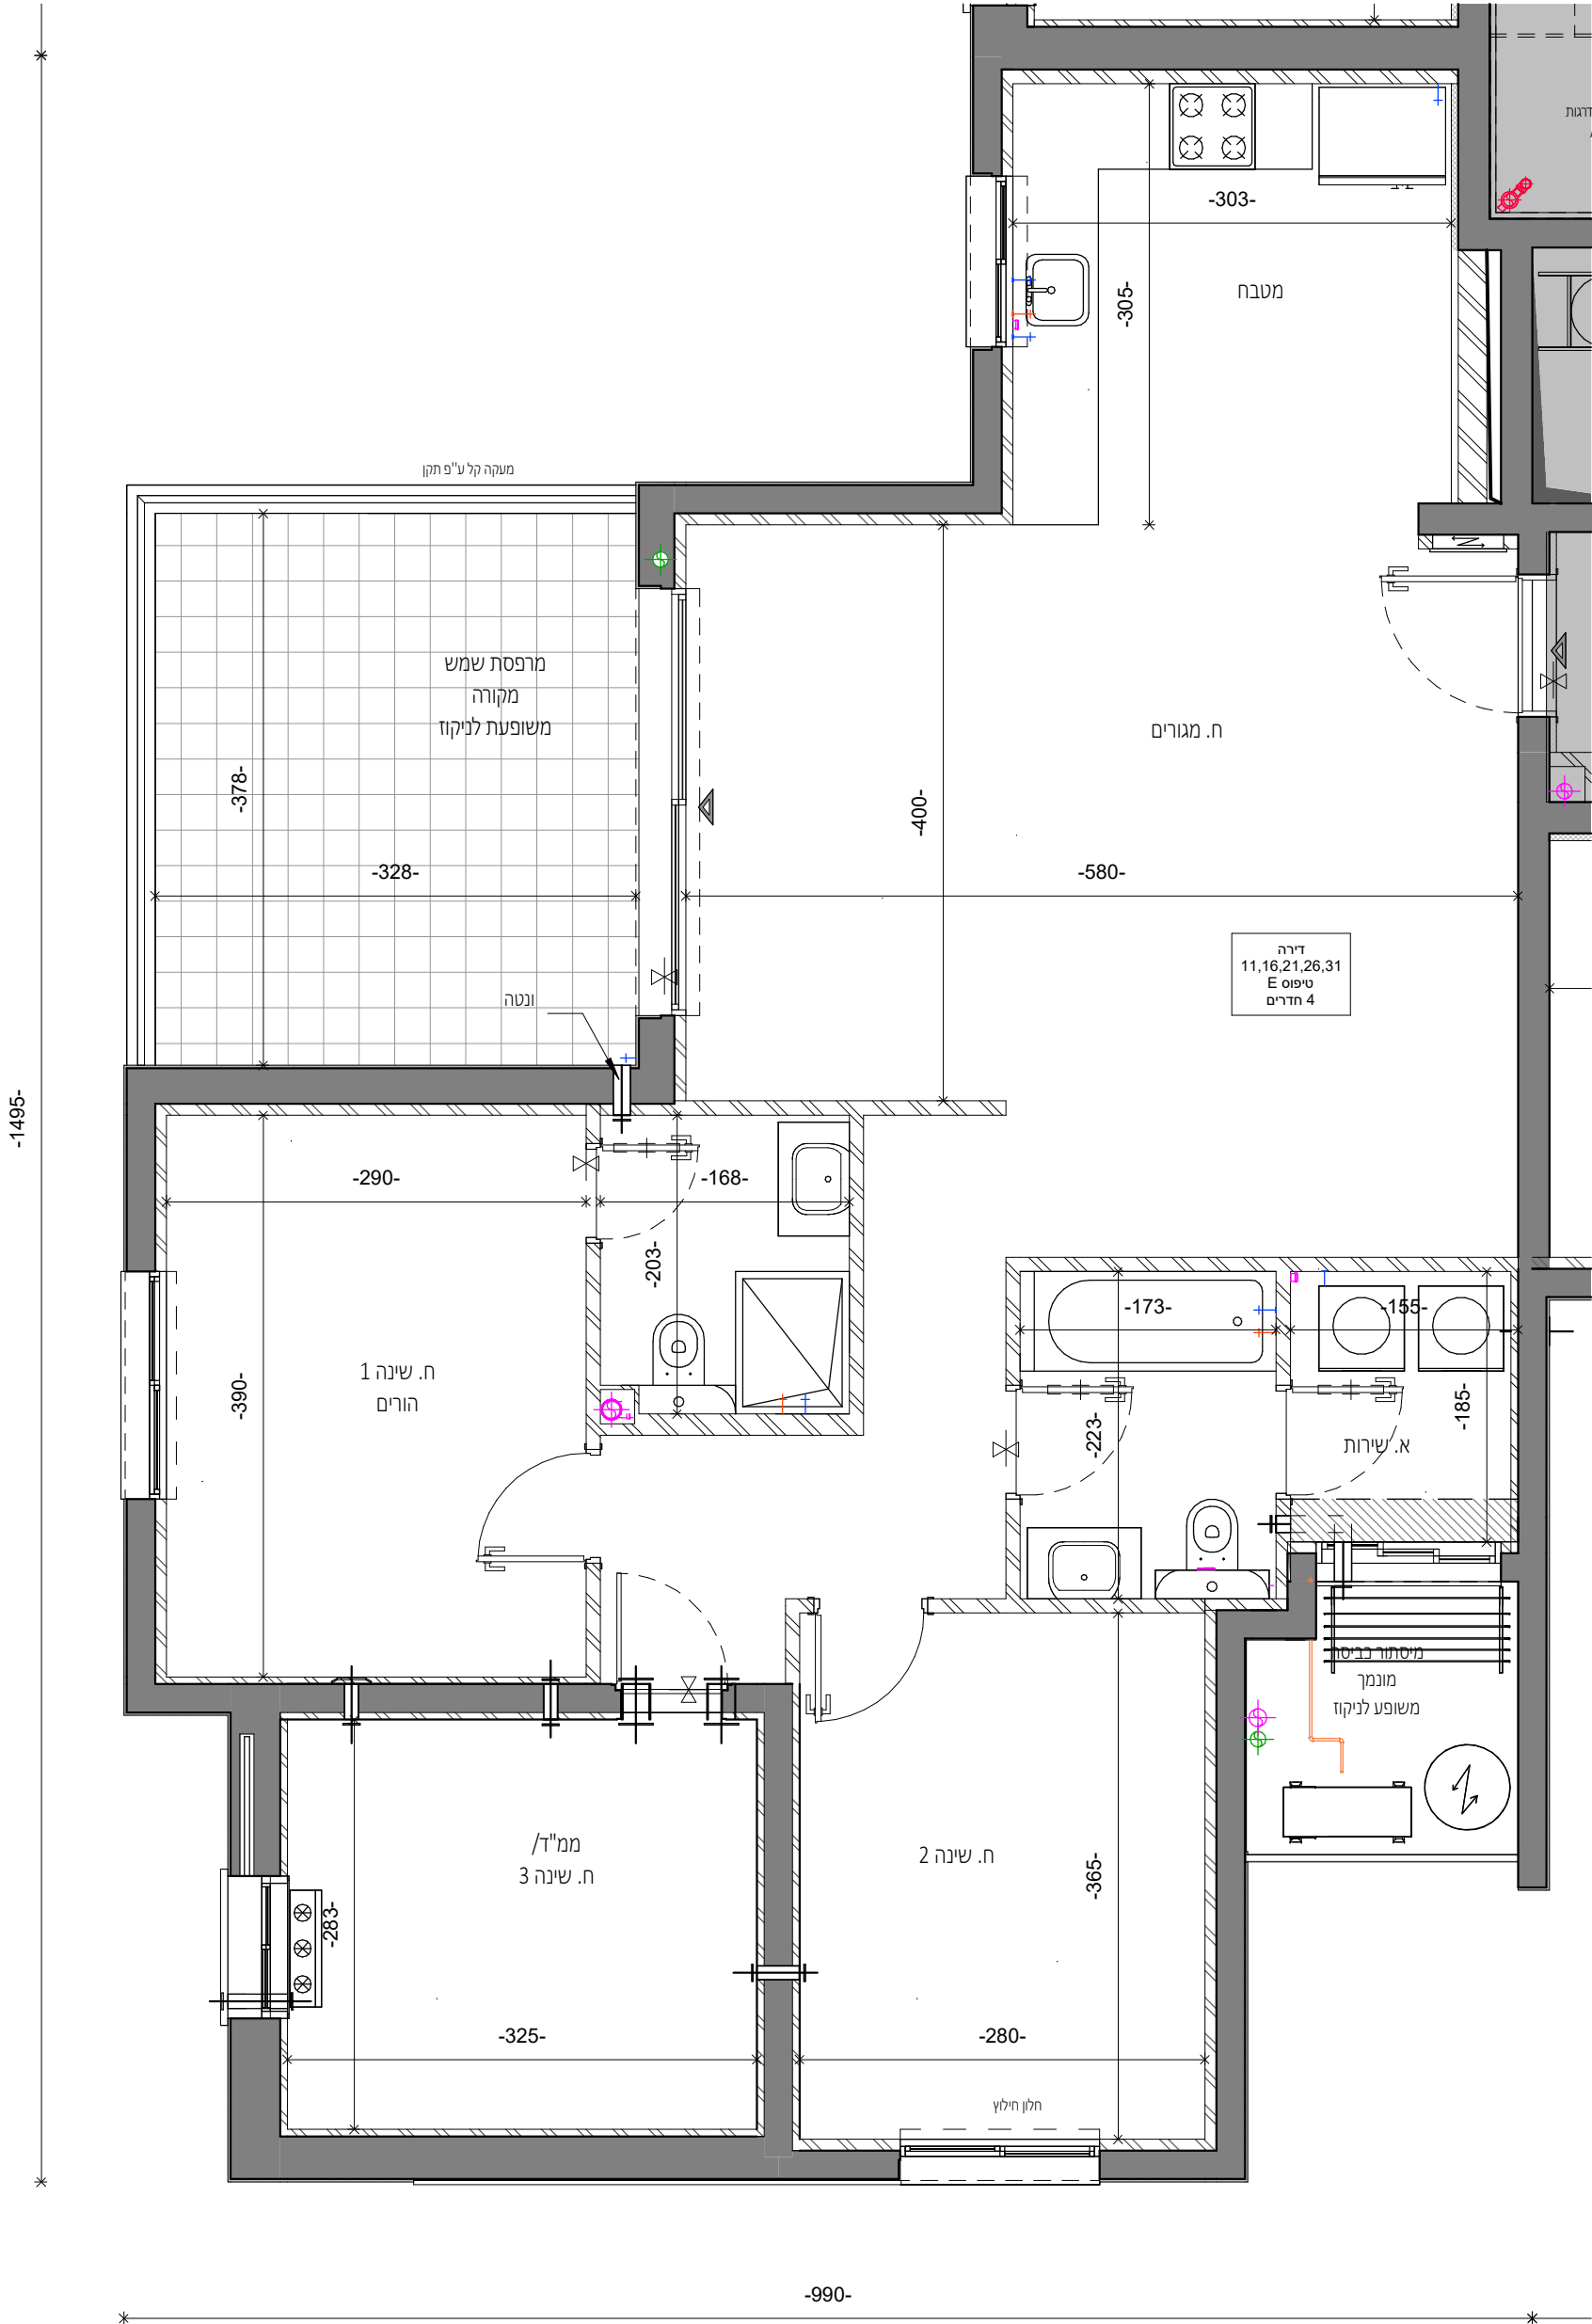

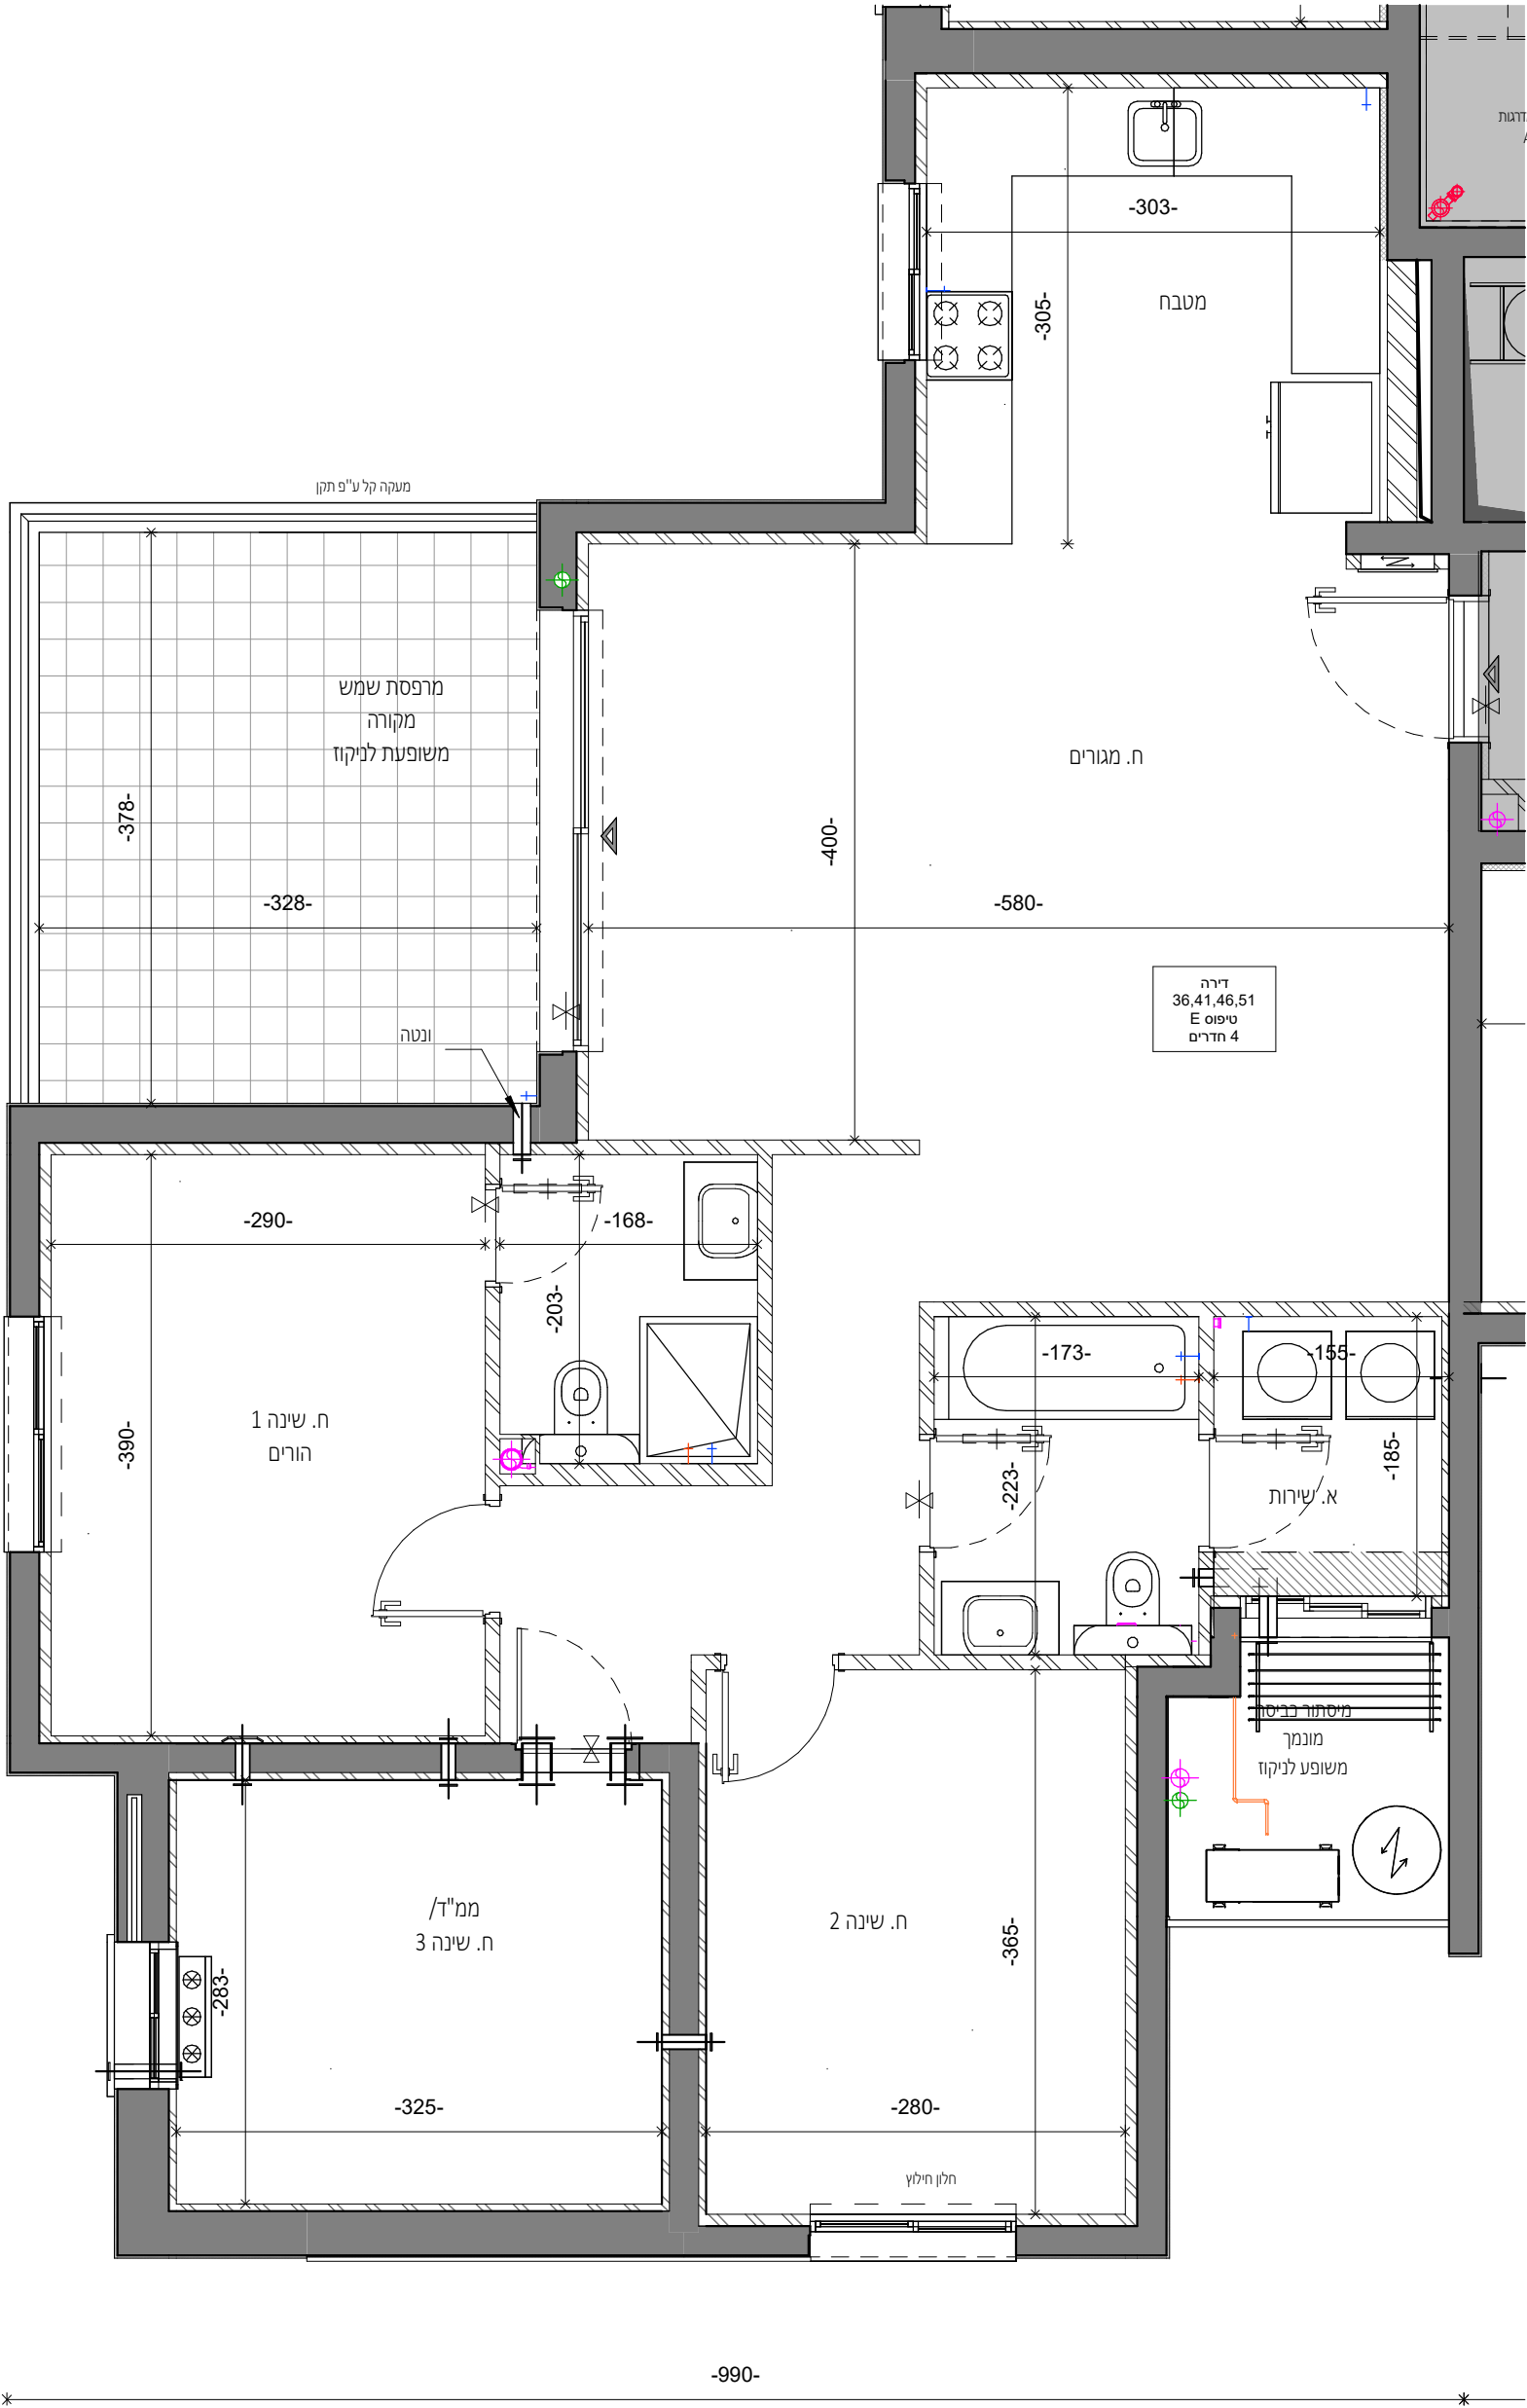

התכניות לפני היתר בניה ולכן יתכנו שינויים והתאמות ככל שידרשו,
ע"י הרשויות המוסמכות, המתכננים והיועצים השונים.
כל התכניות בכפוף למקרא והערות כלליות, ראה גליון 02
שם הפרויקט:

רחובות- קרית

ההגנה

04-359

שם הגליון:

מס' הגליון:

בנין 1 קומה 2-10 דירה E ש.ח.

M_40.1

מגרש 2005

בניין מס' 1

מהדורה

תאריך

09.09.25

קנה מידה

1 : 50

1

2005

2

2006

גג עליון

גג

PH-60

P-57

D-58

Q-59

A-52

B-53

C-54

D-55

E-56

A-47

B-48

C-49

D-50

E-51

A-42

B-43

C-44

D-45

E-46

A-37

B-38

C-39

D-40

E-41

A-32

B-33

C-34

D-35

E-36

A-27

B-28

C-29

D-30

E-31

A-22

B-23

C-24

D-25

E-26

A-17

B-18

C-19

D-20

E-21

A-12

B-13

C-14

D-15

E-16

A-7

B-8

C-9

D-10

E-11

A-3

B-4

C-5

D-6

AG-1

CG-2

01-

02-

03-

A

B

C

D

E

חתימת הרובש

חתימת החברה

תאריך

תאריך

פרץ בוני הנגב

50 שנות ניסיון ביצוע

התאמה לבנין אקולוגי

כל הזכויות שמורות

התכניות לפני היתר בניה ולכן יתכנו שינויים והתאמות בכל שידרשו, ע"י הרשויות המוסמכות, המתכננים והיועצים השונים.

כלל התכניות בכפוף למקרא והערות כלליות, ראה גליון 02

שם הפרויקט:

רחובות- קרית

04-359

ההגנה

שם הגליון:

מס' הגליון:

בנין 1 קומה 11 דירה A

M_41

מגרש 2005

בניין מס' 1

מהדורה

תאריך 09.09.25

קנה מידה 1 : 50

1

2005

2

2006

גג עליון

גג

PH-60

A-52

B-53

C-54

D-55

E-56

A-47

B-48

C-49

D-50

E-51

A-42

B-43

C-44

D-45

E-46

A-37

B-38

C-39

D-40

E-41

A-32

B-33

C-34

D-35

E-36

A-27

B-28

C-29

D-30

E-31

A-22

B-23

C-24

D-25

E-26

A-17

B-18

C-19

D-20

E-21

A-12

B-13

C-14

D-15

E-16

A-7

B-8

C-9

D-10

E-11

A-3

B-4

C-5

D-6

AG-1

CG-2

01-

02-

03-

A

B

C

D

E

חתימת הרכש

חתימת החברה

תאריך

תאריך

פרץ בוני הנגב

מס' 50 שנות שט"ן ביטוח וביצוע

במלפחם לבנון אלקסחור

1240-

התכניות לפני היתר בניה ולכן יתכנו שינויים והתאמות ככל שידרשו, ע"י הרשויות המוסמכות, המתכננים והיועצים השונים.

כלל התכניות בכפוף למקרא והערות כלליות, ראה גליון 02 שם הפרויקט:

רחובות- קרית

ההגנה

04-359

שם הגליון:

מס' הגליון:

M_42

בנין 1 קומה 11 דירה B

מגרש 2005

בניין מס' 1

מהדורה

תאריך

09.09.25

קנה מידה

1 : 50

1

2005

2

2006

גג עליון

גג

PH-60

P-57

D-58

Q-59

A-52

B-53

C-54

D-55

E-56

A-47

B-48

C-49

D-50

E-51

A-42

B-43

C-44

D-45

E-46

A-37

B-38

C-39

D-40

E-41

A-32

B-33

C-34

D-35

E-36

A-27

B-28

C-29

D-30

E-31

A-22

B-23

C-24

D-25

E-26

A-17

B-18

C-19

D-20

E-21

A-12

B-13

C-14

D-15

E-16

A-7

B-8

C-9

D-10

E-11

A-3

B-4

C-5

D-6

AG-1

CG-2

13

12

11

10

9

8

7

6

5

4

3

2

1

00

01-

02-

03-

A

B

C

D

E

חתימת הרובש

חתימת החברה

תאריך

תאריך

פרץ בוני הנגב

מחיר


50

שנות ניסיון

ביצועות וביצוע

התאמה לבנייה בארץ



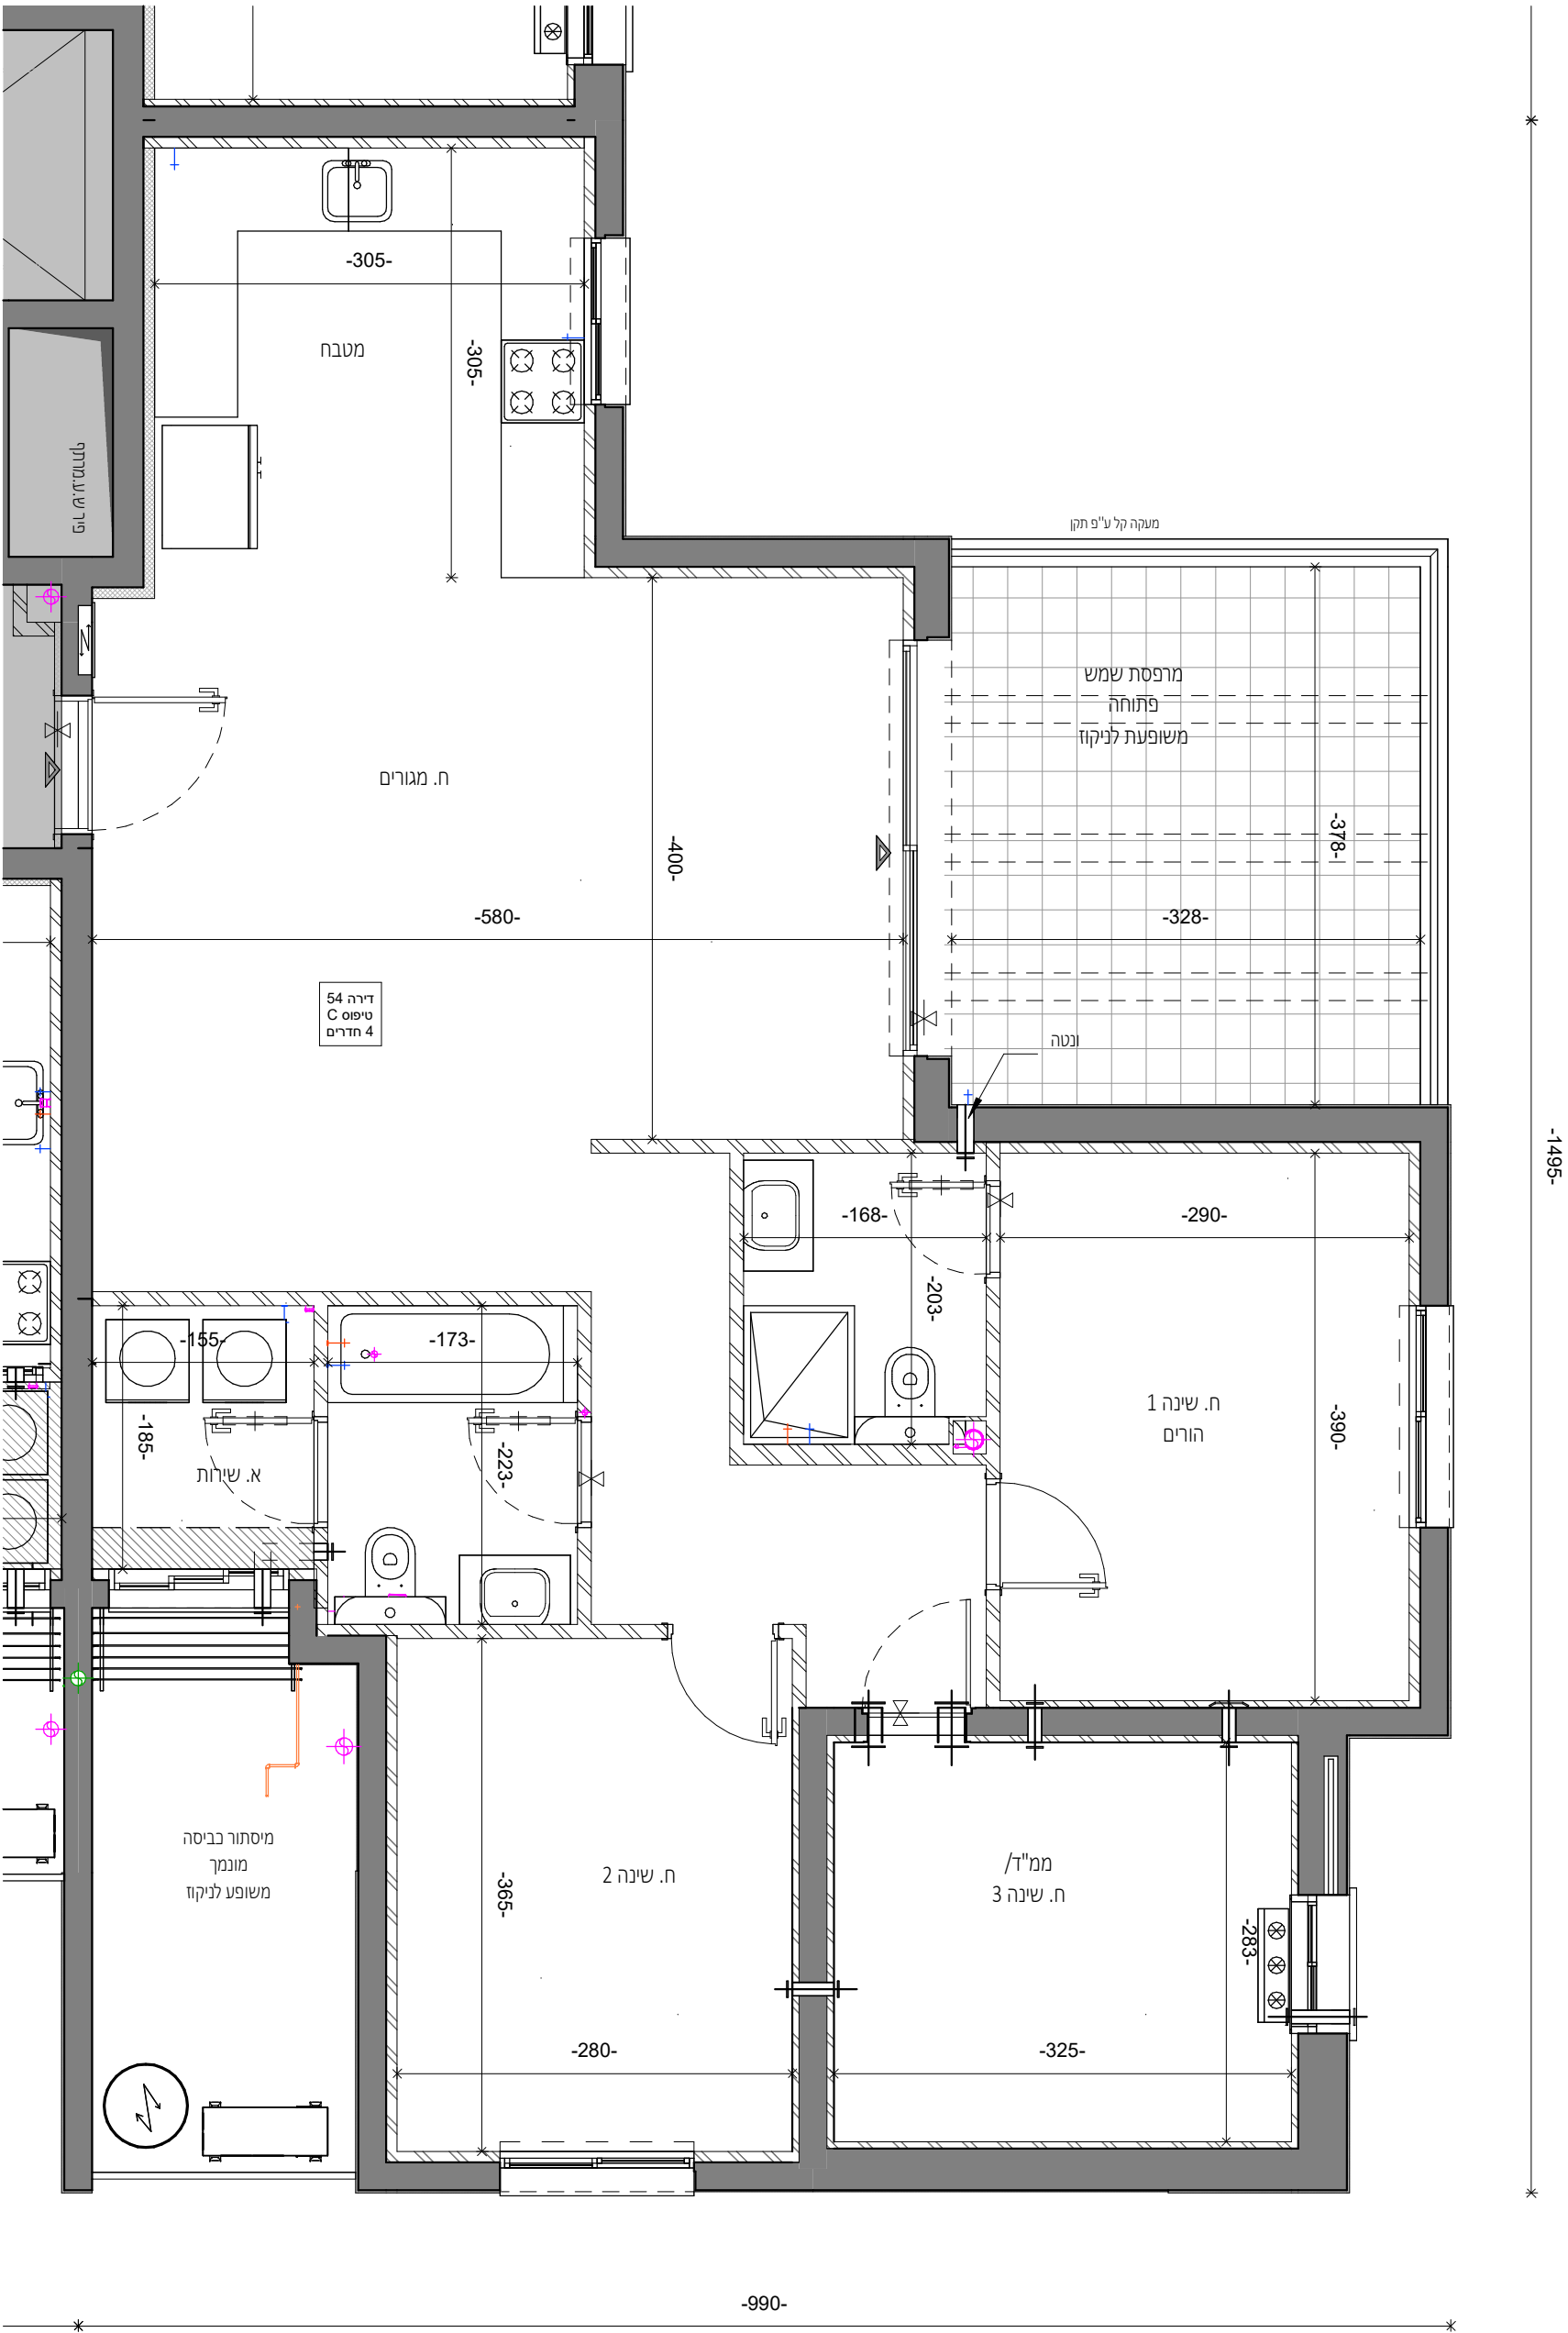

התכניות לפני היתר בניה ולכן יתכנו שינויים והתאמות ככל שידרשו,
ע"י הרשויות המוסמכות, המתכננים והיועצים השונים.
כל התכניות בכפוף למקרא והערות כלליות, ראה גליון 02
שם הפרויקט:

רחובות- קרית

ההגנה

04-359

שם הגליון:

מס' הגליון:

M_43

בנין 1 קומה 11 דירה C

מגרש 2005

בניין מס' 1

מהדורה

תאריך

09.09.25

קנה מידה

1 : 50

1

2

2005

2006

גג עליון

גג

PH-60

P-57

D-58

Q-59

A-52

B-53

C-54

D-55

E-56

A-47

B-48

C-49

D-50

E-51

A-42

B-43

C-44

D-45

E-46

A-37

B-38

C-39

D-40

E-41

A-32

B-33

C-34

D-35

E-36

A-27

B-28

C-29

D-30

E-31

A-22

B-23

C-24

D-25

E-26

A-17

B-18

C-19

D-20

E-21

A-12

B-13

C-14

D-15

E-16

A-7

B-8

C-9

D-10

E-11

A-3

B-4

C-5

D-6

AG-1

CG-2

01-

02-

03-

A

B

C

D

E

חתימת הרוכש

חתימת החברה

תאריך

תאריך

פרץ בוני הנגו

מס' 50

שנות ניסיון

ביצועות וביצוע

התאמה לבנון אולפנות

התכניות לפני היתר בניה ולכן יתכנו שינויים והתאמות ככל שידרשו, ע"י הרשויות המוסמכות, המתכננים והיועצים השונים.

כלל התכניות בכפוף למקרא והערות כלליות, ראה גליון 02 שם הפרויקט:

רחובות- קרית

ההגנה

04-359

שם הגליון:

מס' הגליון:

M_44

בנין 1 קומה 11 דירה D

מגרש 2005

בניין מס' 1



מהדורה


תאריך

09.09.25

קנה מידה

1 : 50

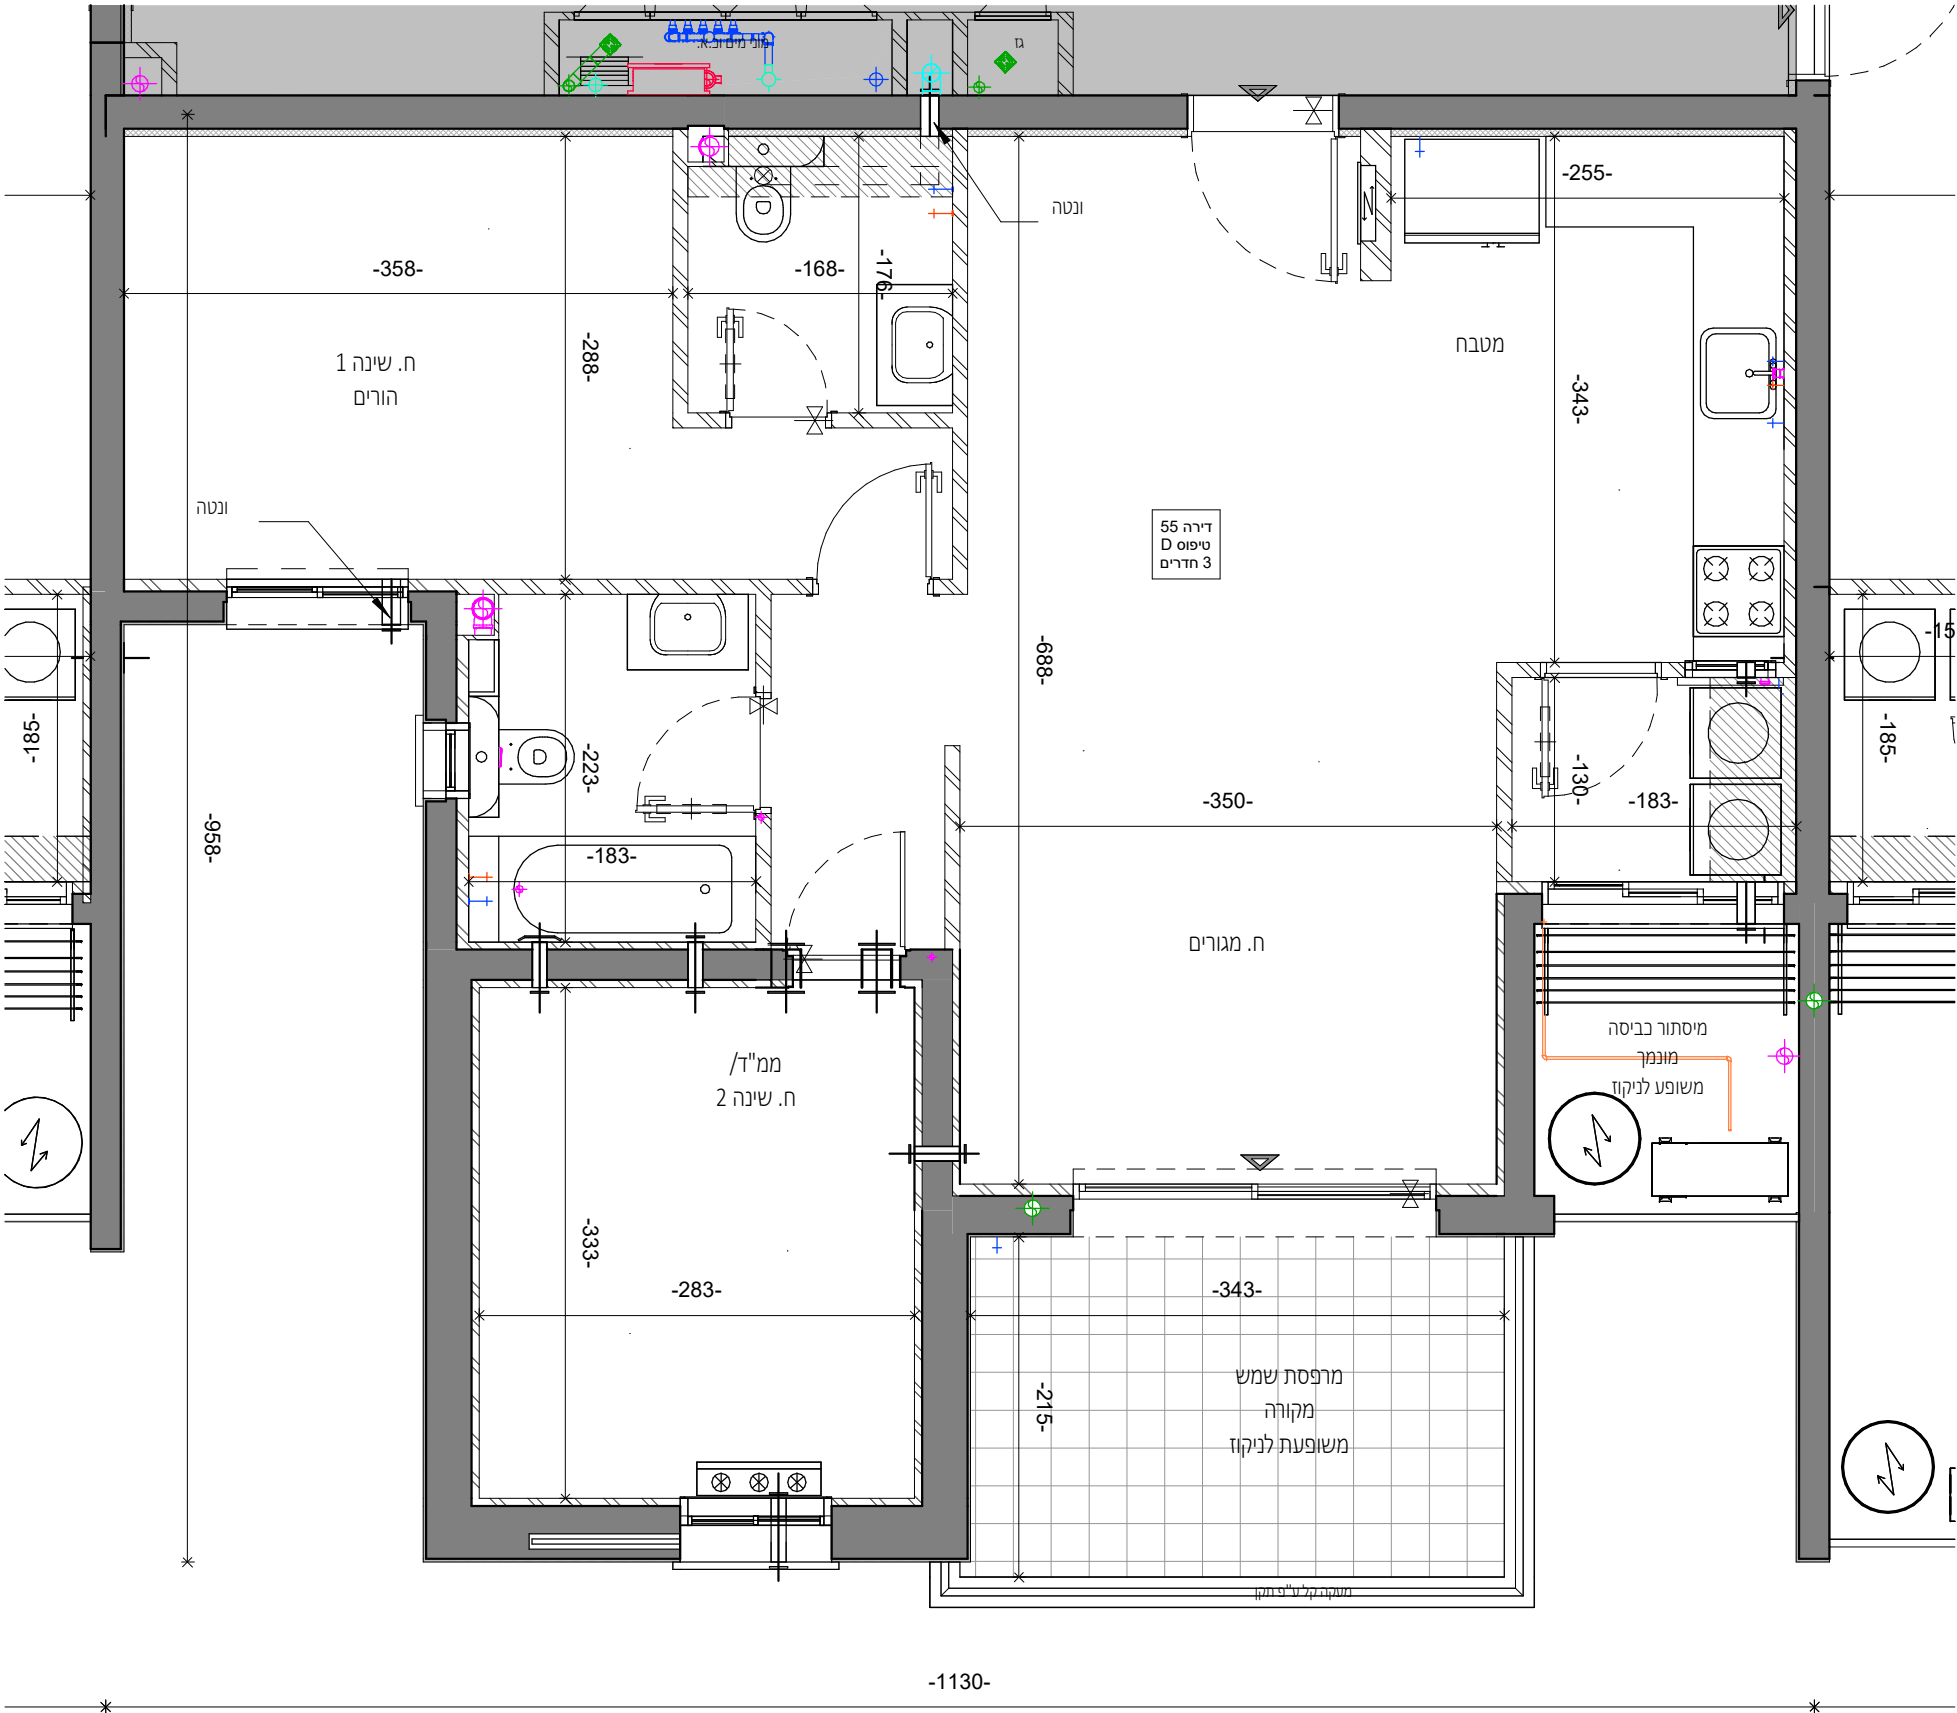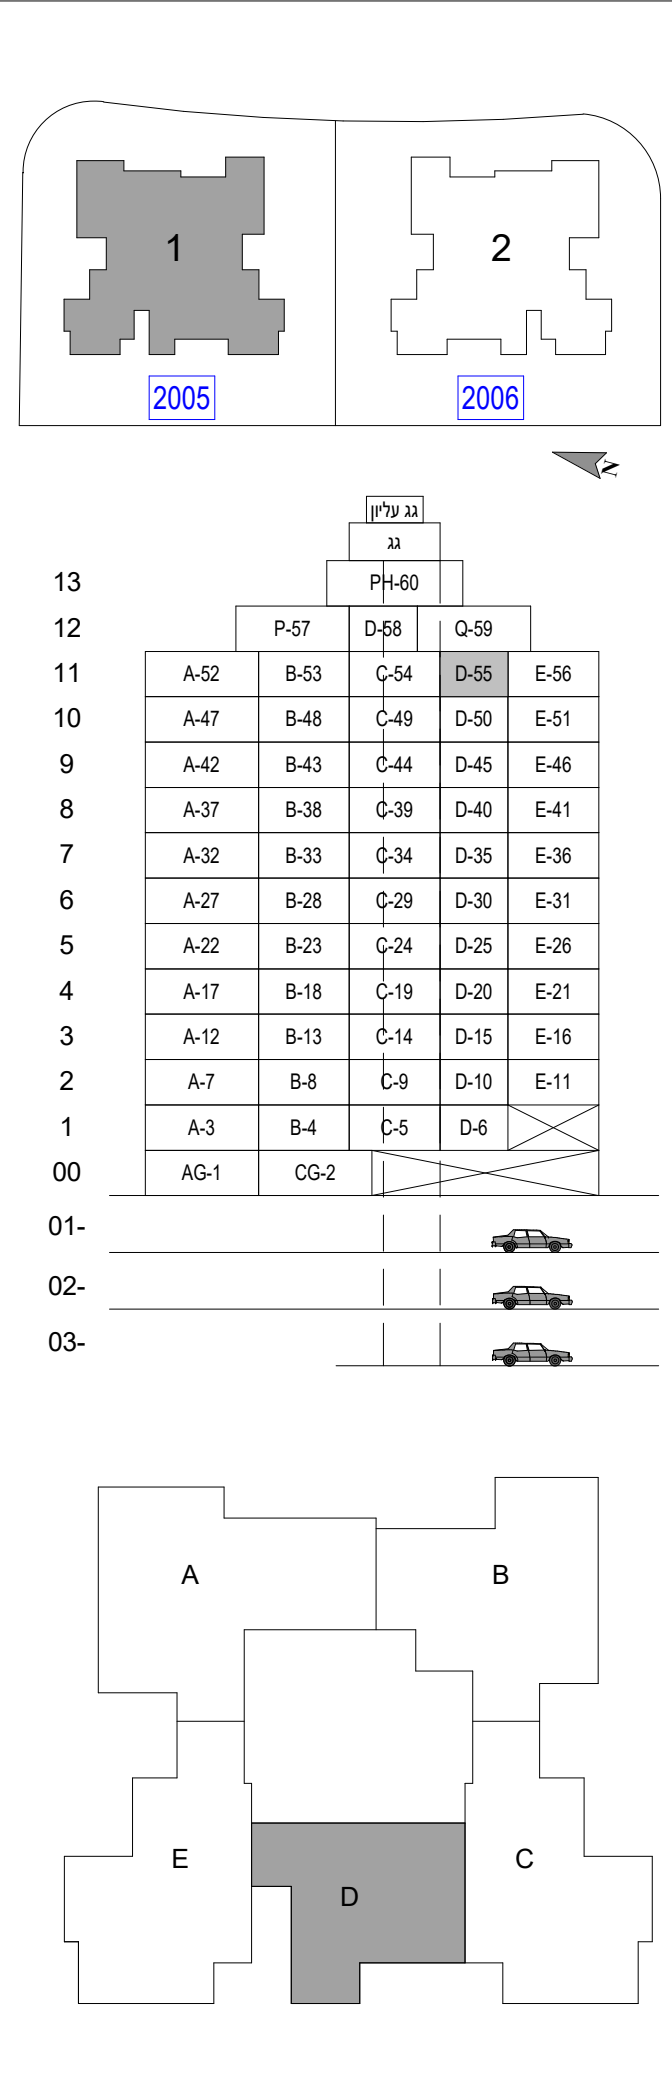

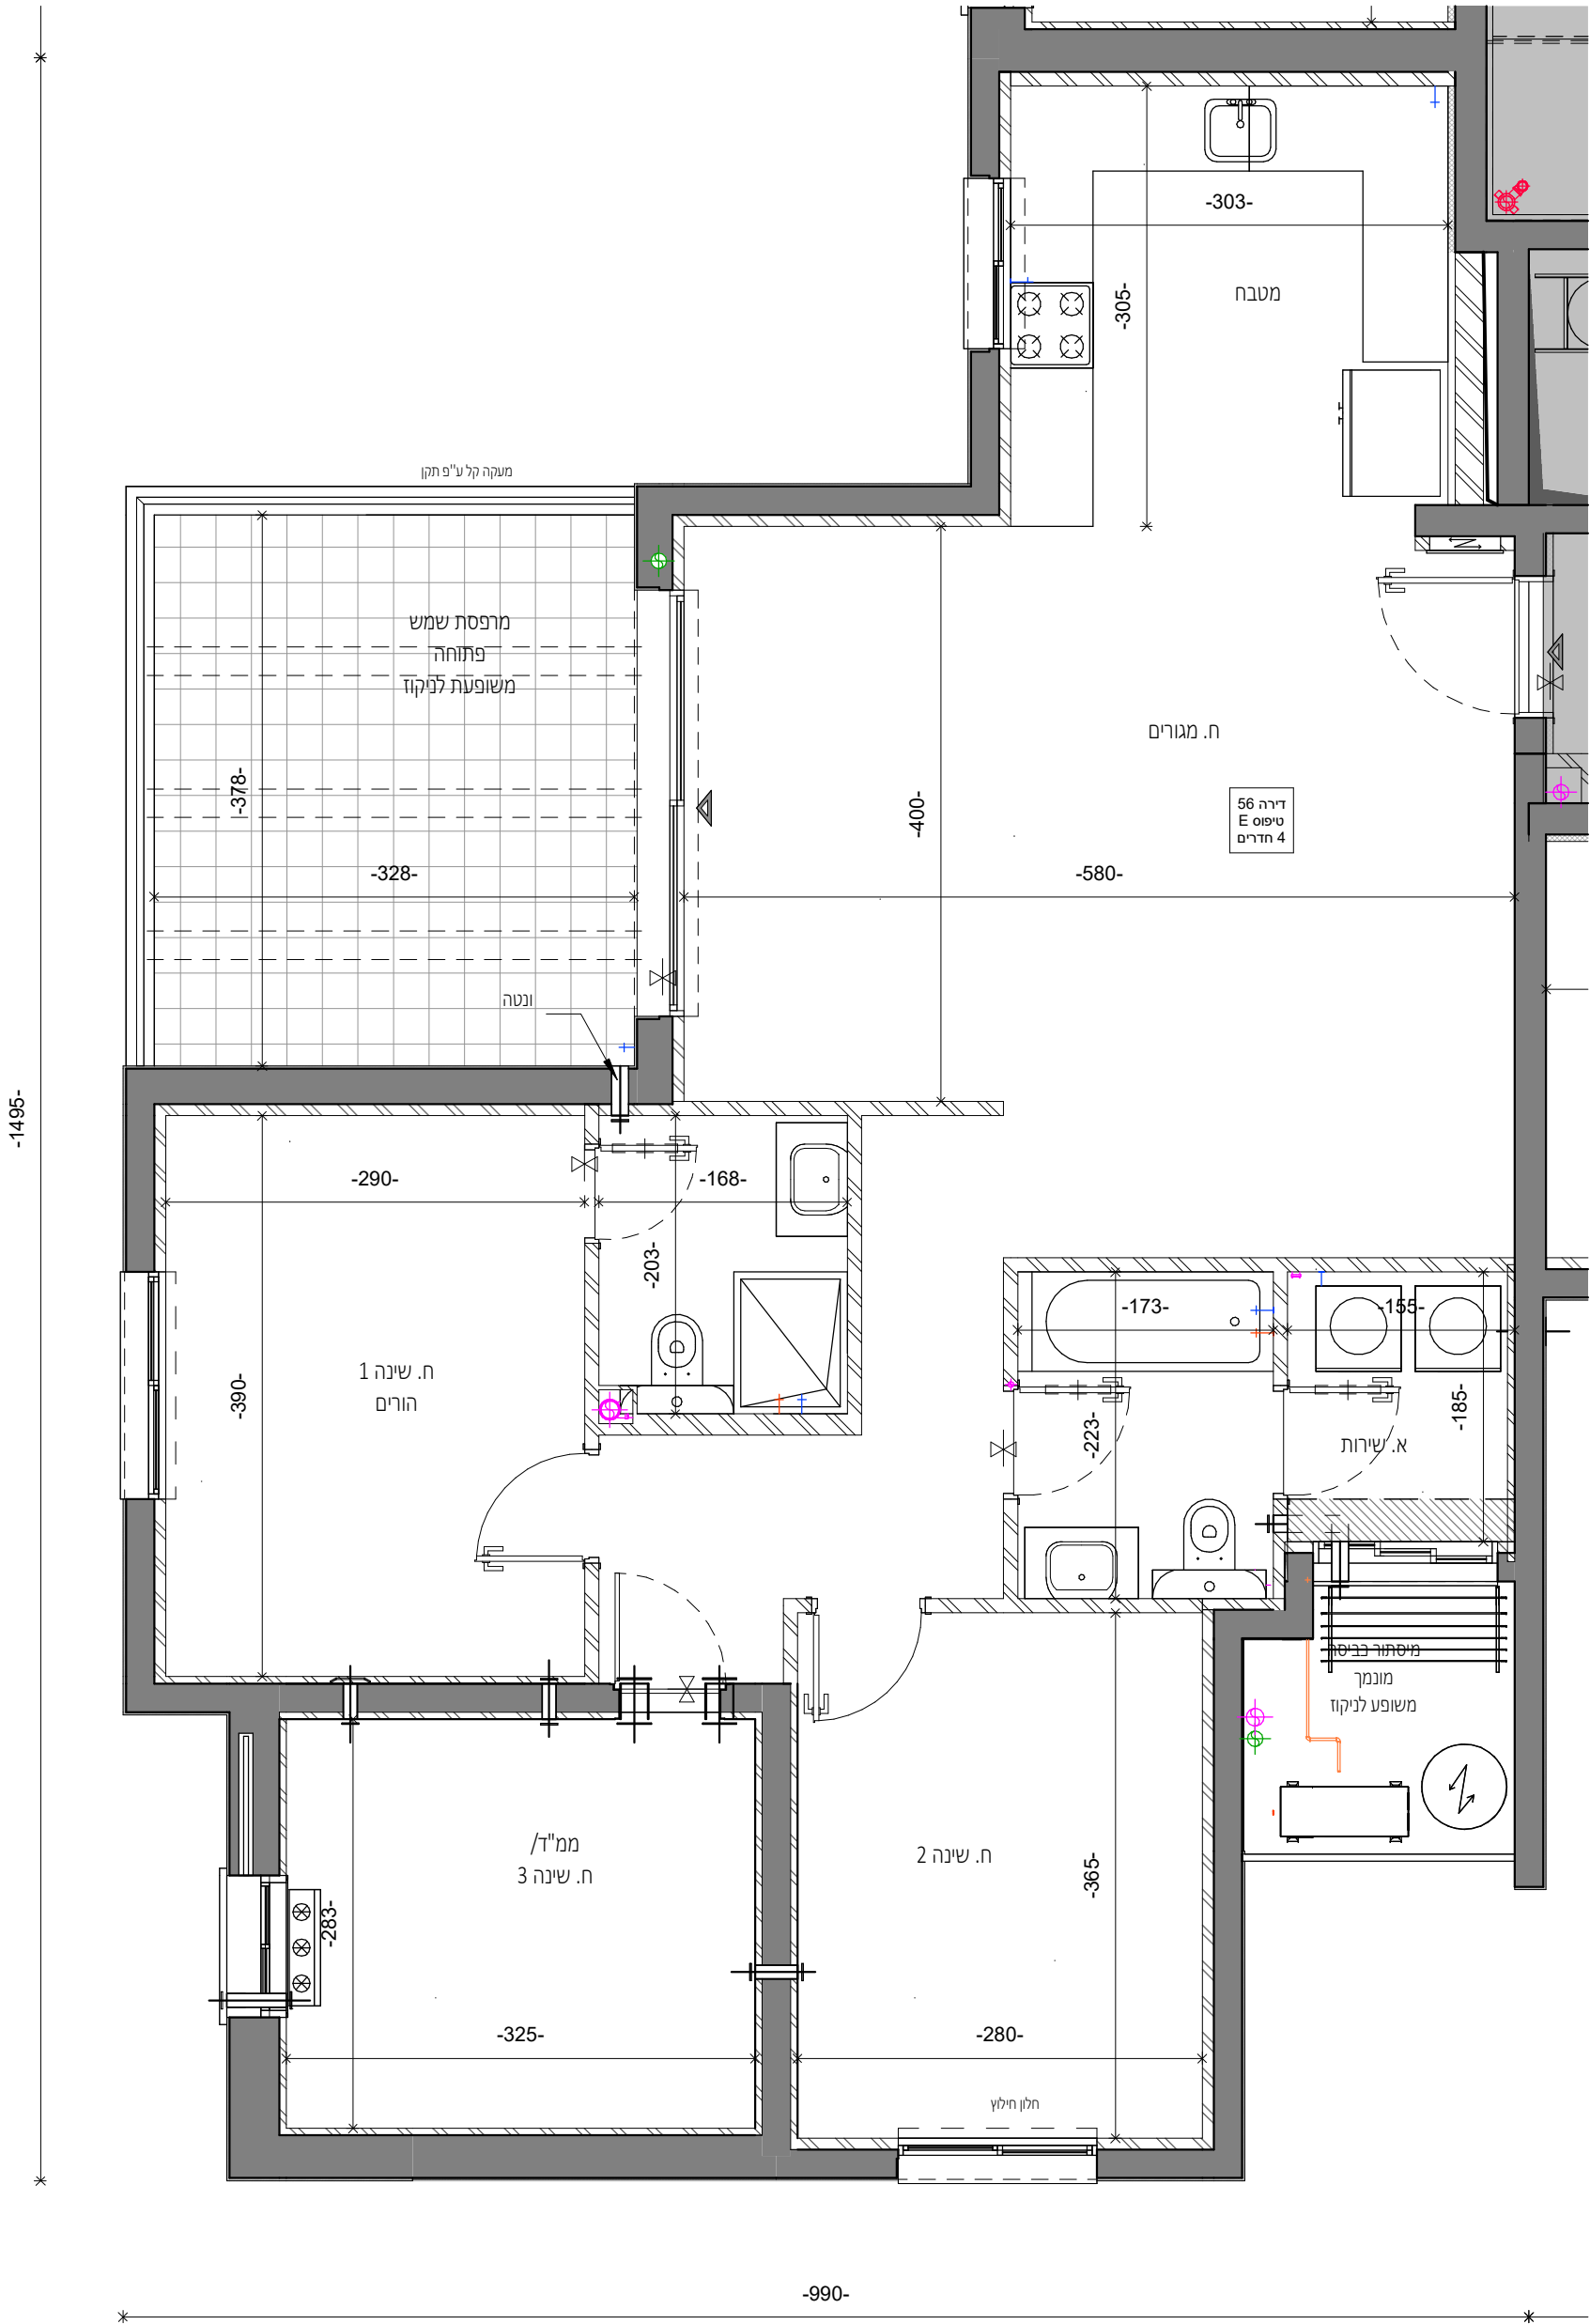

התכניות לפני היתר בניה ולכן יתכנו שינויים והתאמות ככל שידרשו, ע"י הרשויות המוסמכות, המתכננים והיועצים השונים.

כלל התכניות בכפוף למקרא והערות כלליות, ראה גליון 02 שם הפרויקט:

רחובות- קרית

ההגנה

04-359

שם הגליון:

מס' הגליון:

M_45

בנין 1 קומה 11 דירה E


מגרש 2005

בניין מס' 1

מהדורה


תאריך 09.09.25

קנה מידה 1 : 50

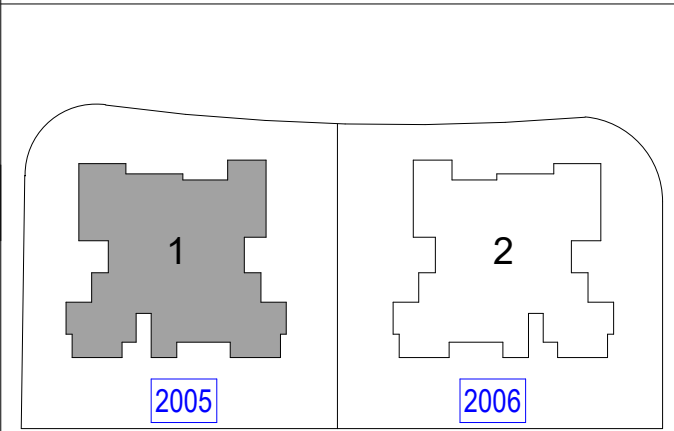

גג עליון				
גג				
PH-60				
P-57		D-58	Q-59	
A-52	B-53	C-54	D-55	E-56
A-47	B-48	C-49	D-50	E-51
A-42	B-43	C-44	D-45	E-46
A-37	B-38	C-39	D-40	E-41
A-32	B-33	C-34	D-35	E-36
A-27	B-28	C-29	D-30	E-31
A-22	B-23	C-24	D-25	E-26
A-17	B-18	C-19	D-20	E-21
A-12	B-13	C-14	D-15	E-16
A-7	B-8	C-9	D-10	E-11
A-3	B-4	C-5	D-6	
AG-1	CG-2			

01- 02- 03-

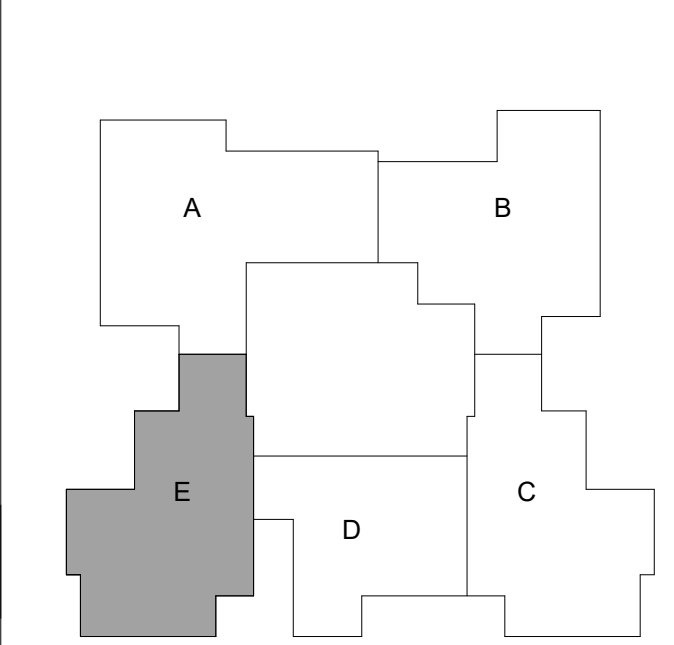

חתימת הרוכש

חתימת החברה

תאריך

תאריך

התכניות לפני היתר בניה ולכן ייתכנו שינויים והתאמות ככל שידרשן,
ע"י הרשויות המוסמכות, המתכננים והיועצים השונים.
כלל התכניות בבפוף למקרא והערות כלליות, ראה גליון 02
שם הפרויקט:

רחובות - קרית
ההגנה

04-359

שם הגליון:

מס' הגליון:

בנין 1 קומה 12 דירה P

M_46

מגרש 2005

בנין מס' 1

מחזור

תאריך 09.09.25

קנה מידה 1 : 50

1

2

2005

2006

גג עליון

גג

P+60

Q-59

D-58

C-54

B-53

A-52

13

12

11

10

9

8

7

6

5

4

3

2

1

00

01-

02-

03-

13

12

11

10

9

8

7

6

5

4

3

2

1

00

01-

02-

03-

Q

D

P

חתימת החכש

חתימת החברה

תאריך

תאריך

פרץ בוני הנגב

50 שנה

במסגרת


במסגרת

במסגרת

כל התכניות שונות

GOLDEN BROWN

איכות חיים זה חלק מהטבע

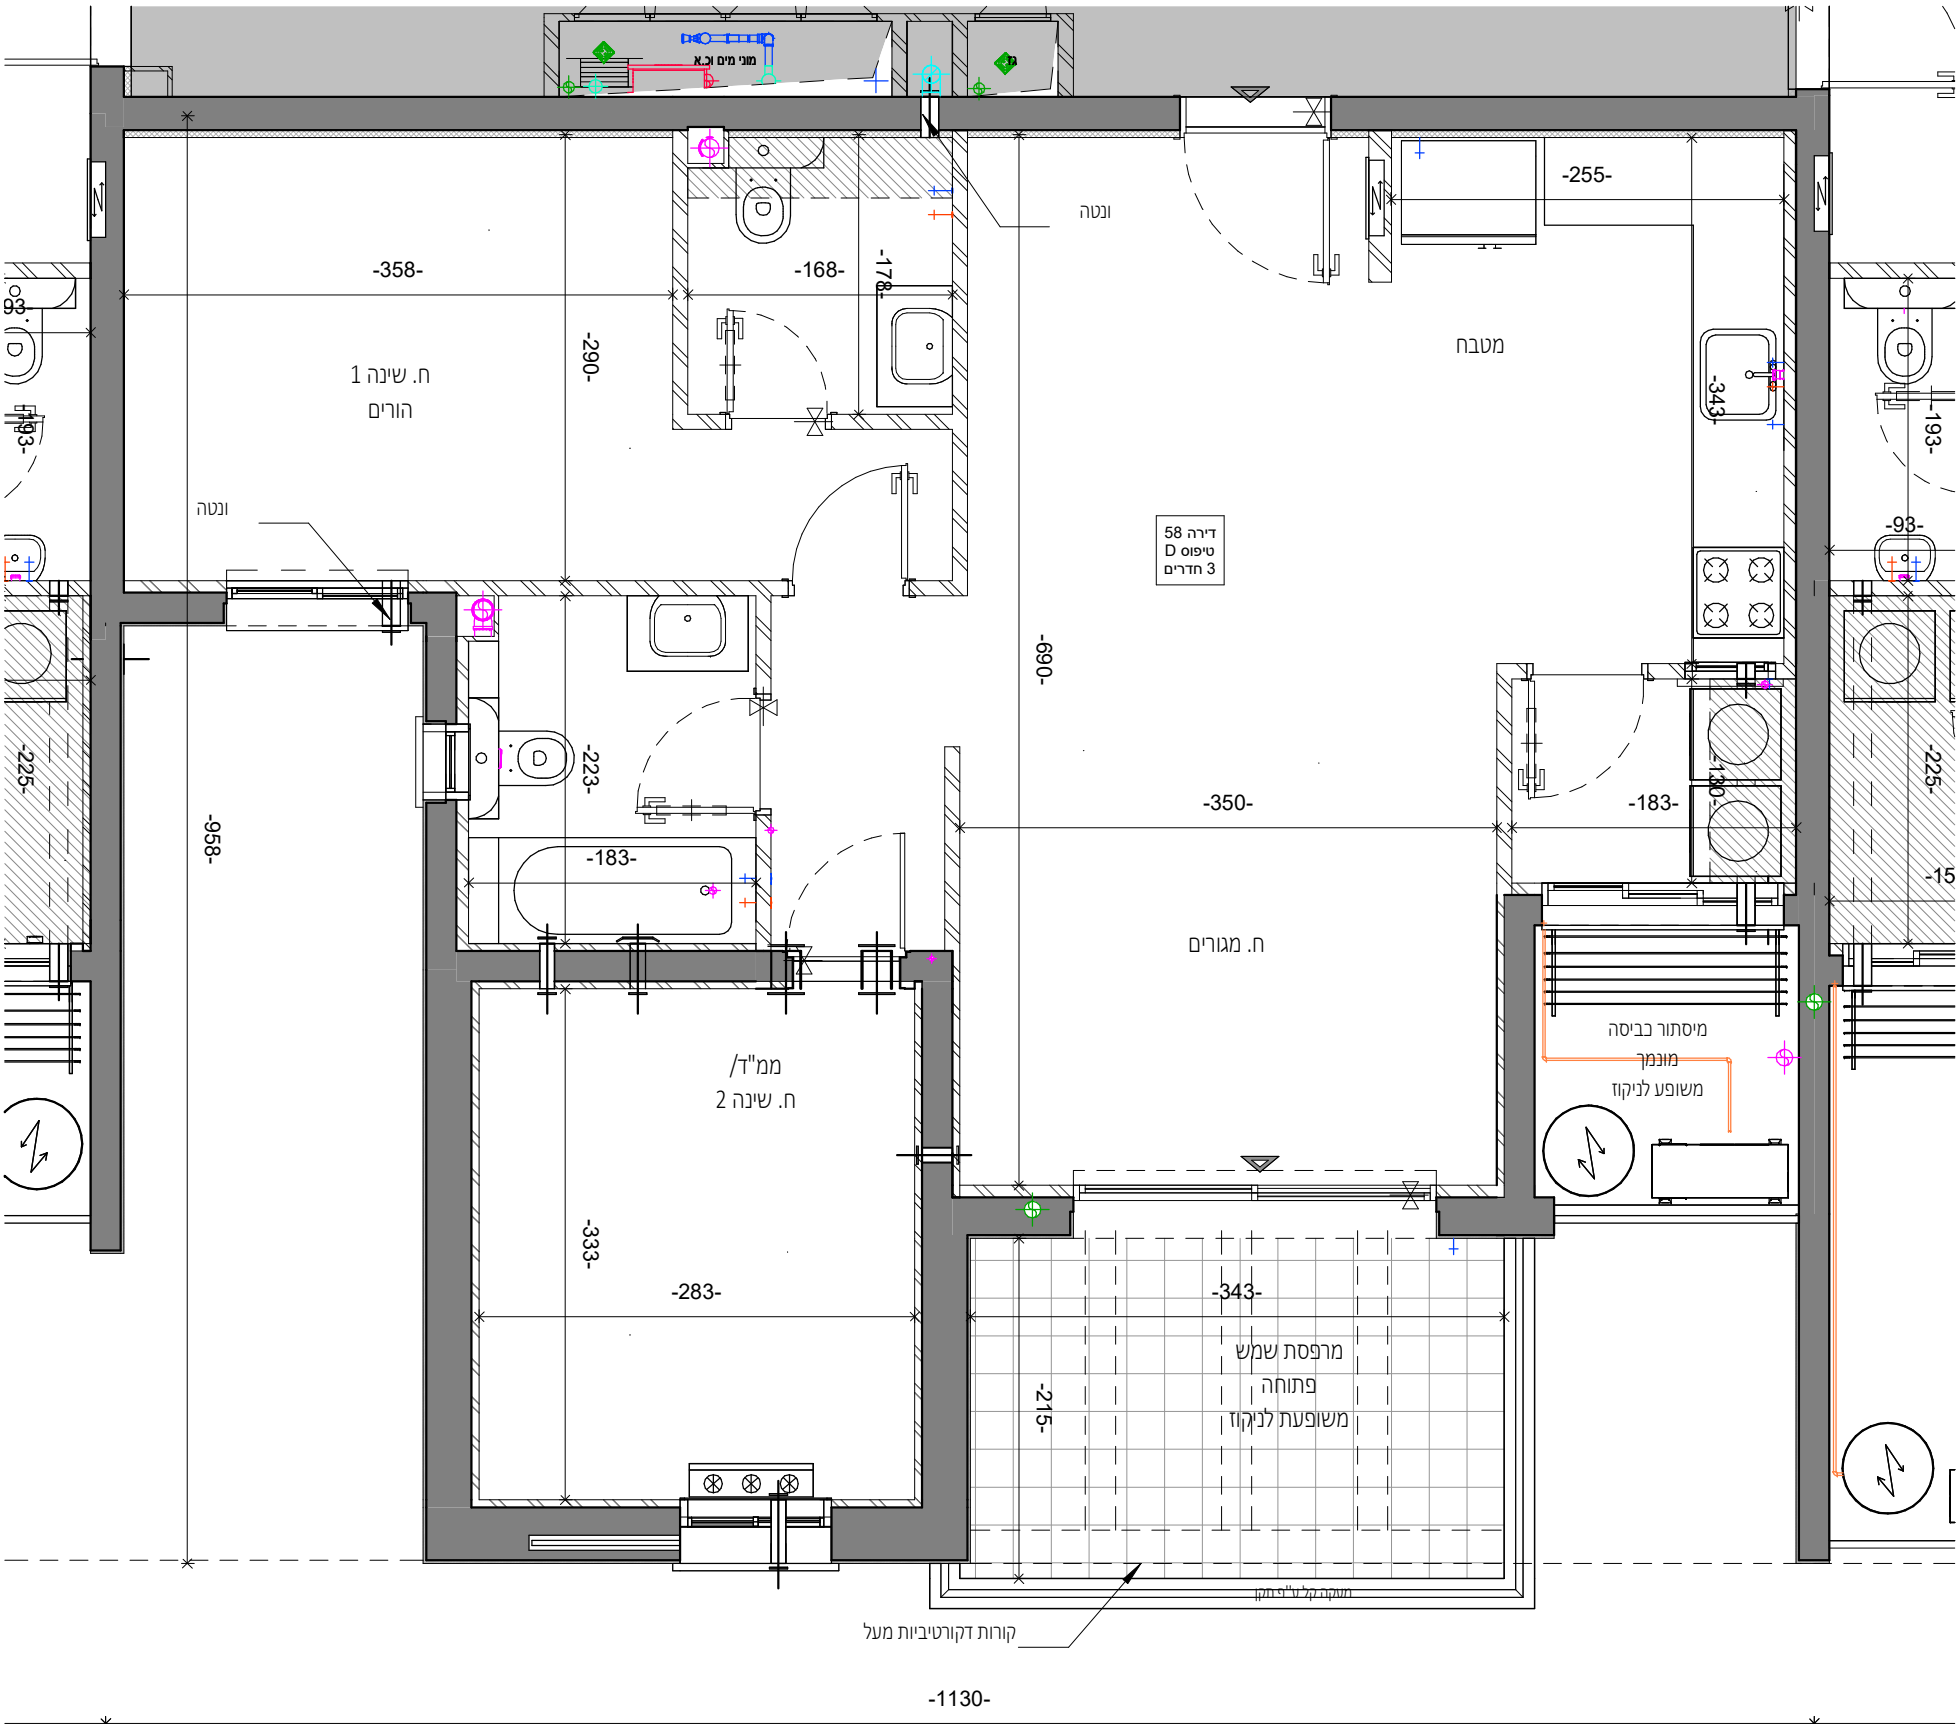

התכניות לפני היתר בניה ולכן יתכנו שינויים והתאמות ככל שידרשו, ע"י הרשויות המוסמכות, המתכננים והיועצים השונים.

כלל התכניות בכפוף למקרא והערות כלליות, ראה גליון 02 שם הפרויקט:

רחובות- קרית

ההגנה

04-359

שם הגליון:

מס' הגליון:

M_47

בנין 1 קומה 12 דירה D


מגרש 2005

בניין מס' 1

מהדורה

תאריך 09.09.25

קנה מידה 1 : 50

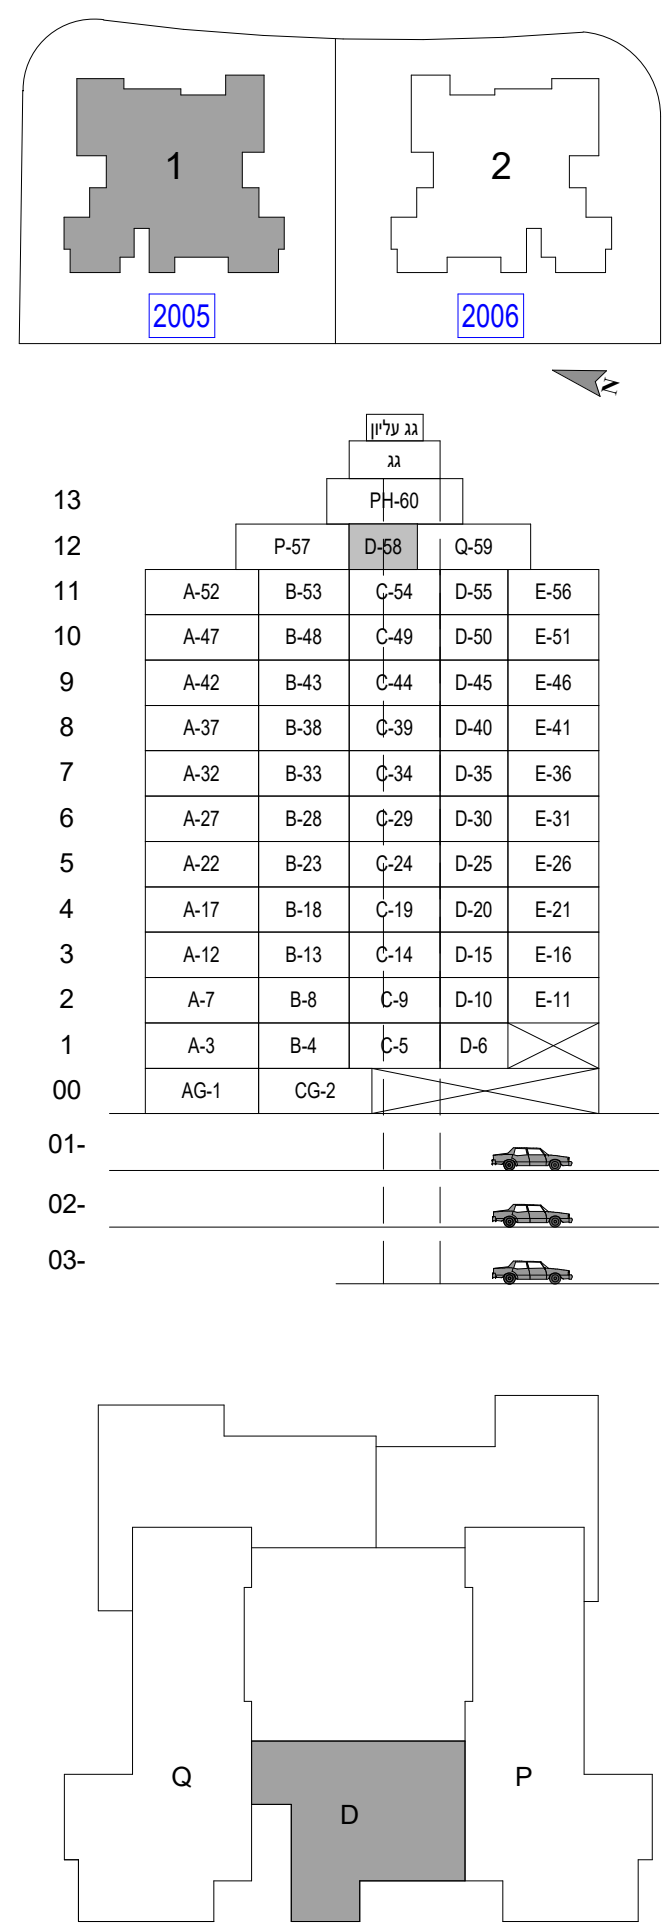

חתימת הרוכש

חתימת החברה

תאריך

תאריך

התכניות לפני היתר בניה ולכן ייתכנו שינויים והתאמות ככל שידרשן,
ע"י הרשויות המוסמכות, המתכננים והיועצים השונים.
כלל התכניות בבפוף למקרא והערות כלליות, ראה גליון 02
שם הפרויקט:

חזויות- קרית
ההגנה
04-359
מס' הגליון:
M_48
בנין 1 קומה 12 דירה Q
מגרש 2005
בנין מס' 1
מחזוריה
תאריך 09.09.25
קנה מידה 1 : 50

1

2

20052006

גג עליון

גג

P+60

D-59

P-57

B-53

C-54

D-55

E-56

A-52

B-48

C-49

D-50

E-51

A-47

B-43

C-44

D-45

E-46

A-42

B-38

C-39

D-40

E-41

A-37

B-33

C-34

D-35

E-36

A-32

B-28

C-29

D-30

E-31

A-27

B-23

C-24

D-25

E-26

A-22

B-18

C-19

D-20

E-21

A-17

B-13

C-14

D-15

E-16

A-12

B-8

C-9

D-10

E-11

A-7

B-4

C-5

D-6

AG-1

CG-2

13

12

11

10

9

8

7

6

5

4

3

2

1

00

01-

02-

03-

1

2

3

4

5

6

7

8

9

10

11

12

13

Q

D

P

חתימת החכש

חתימת החברה

תאריך

תאריך

פרץ בוני הנגב

50 שנה

ביתא

ביתא

2085-



990-

1130-

התכנית לפי היתר בניה ולכן ייתכנו שינויים והתאמות ככל שידרשו, ע"י הרשויות המוסמכות, המתכננים והיועצים השונים.
כלל התכנית בבפוף למקרא והערות כלליות, ראה גליון 02 שם הפרויקט:

רחובות- קרית

ההגנה04-359

שם הגליון:

M_49

בנין 1 קומה 13 דירה PH


מגרש 2005


בניין מס' 1


מחזור

תאריך 09.09.25

קנה מידה 1 : 50

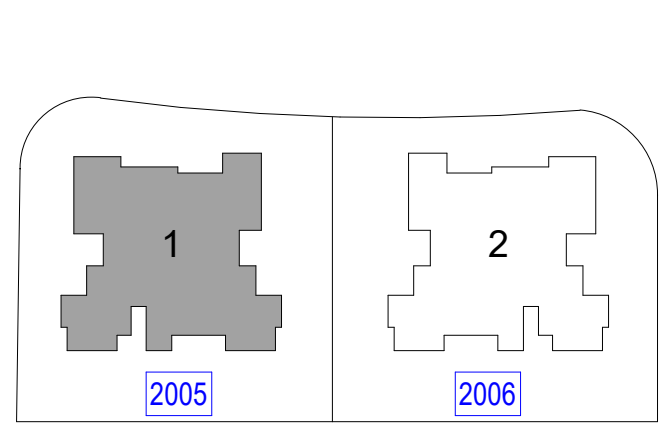

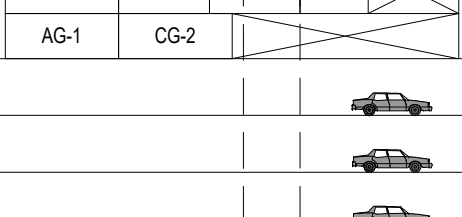	גג עליון					
	גג					
	PH-60					
	P-57	D-58	Q-59			
13						
12						
11	A-52	B-53	C-54	D-55	E-56	
10	A-47	B-48	C-49	D-50	E-51	
9	A-42	B-43	C-44	D-45	E-46	
8	A-37	B-38	C-39	D-40	E-41	
7	A-32	B-33	C-34	D-35	E-36	
6	A-27	B-28	C-29	D-30	E-31	
5	A-22	B-23	C-24	D-25	E-26	
4	A-17	B-18	C-19	D-20	E-21	
3	A-12	B-13	C-14	D-15	E-16	
2	A-7	B-8	C-9	D-10	E-11	
1	A-3	B-4	C-5	D-6	E-6	
00	AG-1	CG-2				
01-						
02-						
03-						

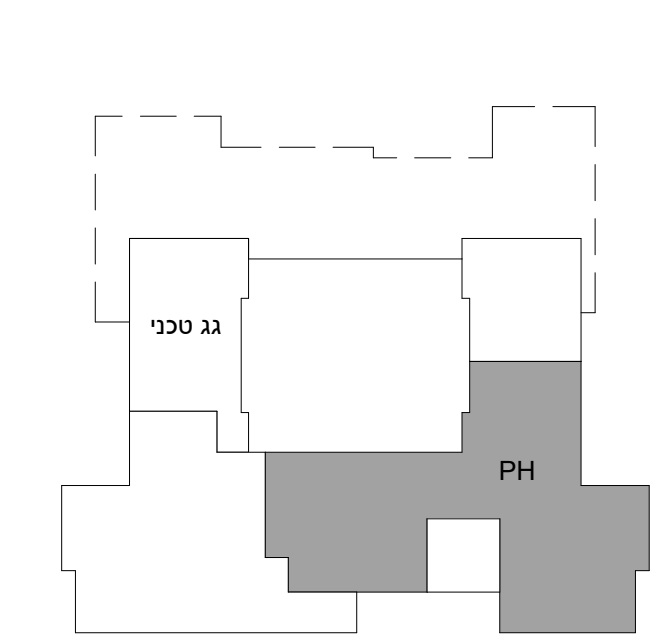

חתימת התכנון

חתימת התכנון

תאריך

תאריך

