

התכניות לפני היתר בניה ולכן יתכנו שינויים והתאמות ככל שידרשו, ע"י הרשויות המוסמכות, המתכננים והיועצים השונים.

כלל התכניות בכפוף למקרא והערות כלליות, ראה גליון 02

שם הפרויקט:

רחובות- קרית

ההגנה

04-359

שם הגליון:

מס' הגליון:

M_39

בנין 1 קומה 2-10 דירה D

מגרש 2005

בניין מס' 1


מהדורה

תאריך

09.09.25

קנה מידה

1 : 50

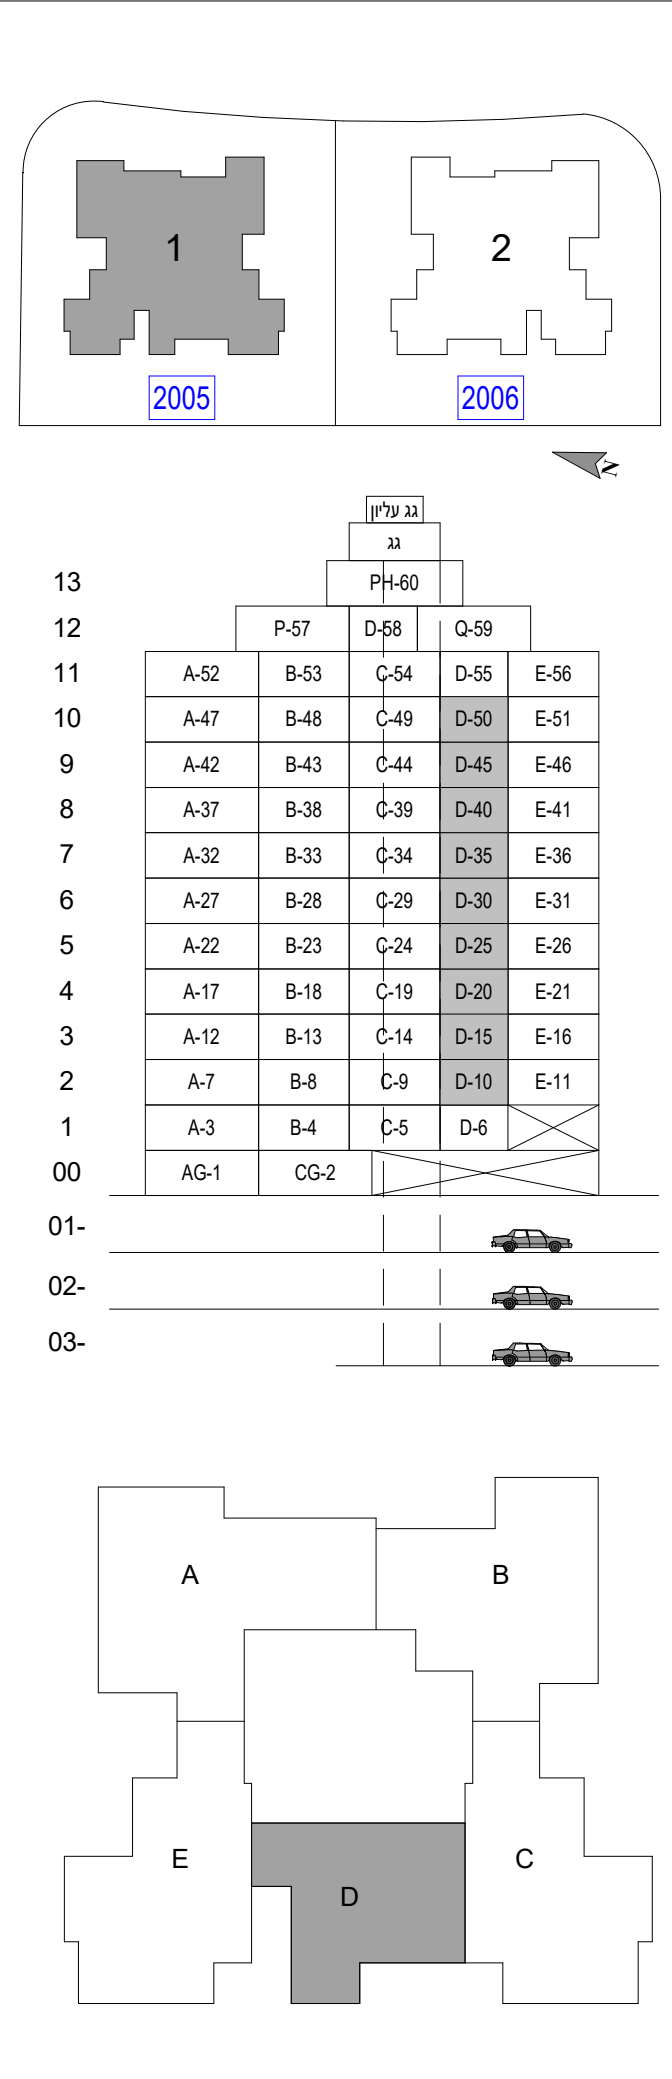

חתימת הרוכש

חתימת החברה

תאריך

תאריך

פרץ בוני הנגו

מייסד 50 שנות ניסיון ביצוע

התאמה לבנון אולפנות

