


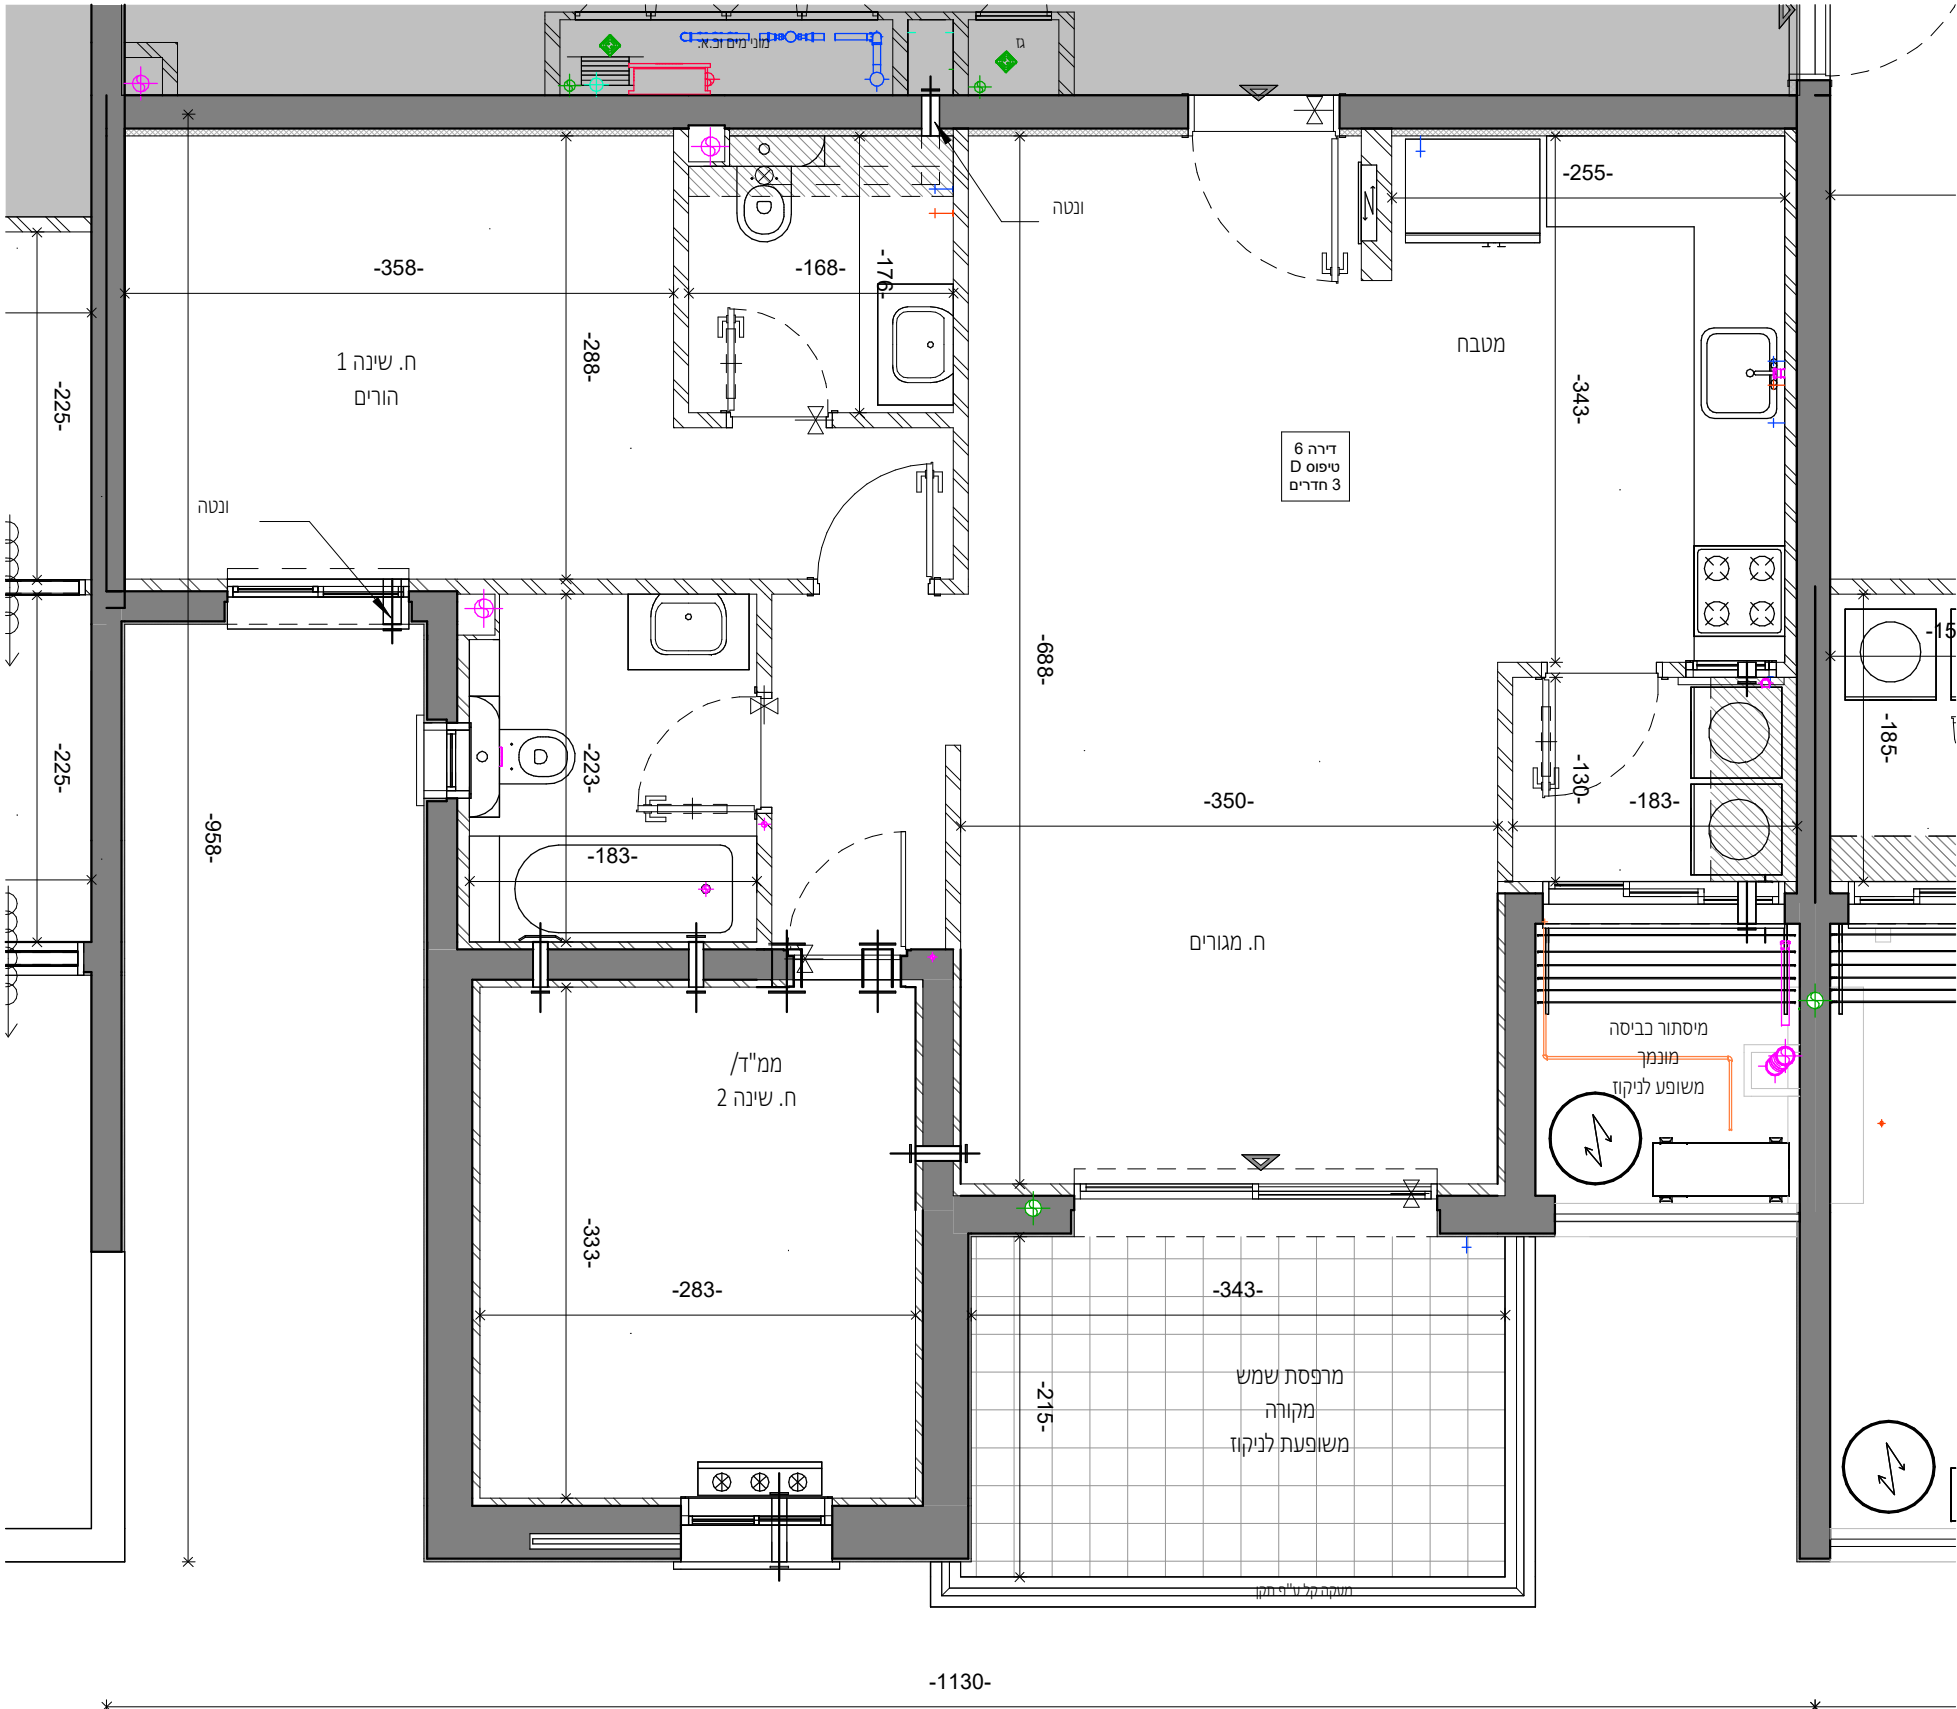

התכניות לפני היתר בניה ולכן יתכנו שינויים והתאמות ככל שידרשו, ע"י הרשויות המוסמכות, המתכננים והיועצים השונים.

כלל התכניות בכפוף למקרא והערות כלליות, ראה גליון 02 שם הפרויקט:

רחובות- קרית

ההגנה

04-359

שם הגליון:

מס' הגליון:

M_35

בנין 1 קומה 1 דירה D


מגרש 2005

בניין מס' 1

מהדורה


תאריך 09.09.25

קנה מידה 1 : 50

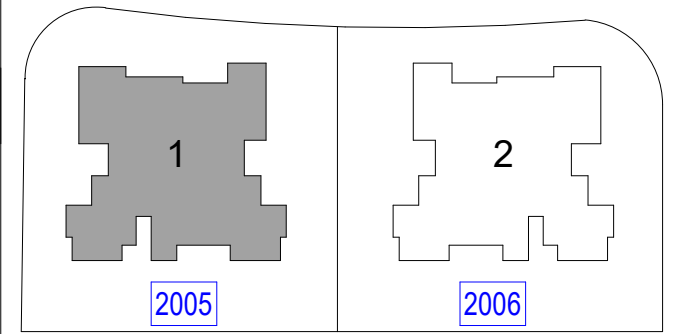

גג עליון				
גג				
PH-60				
P-57		D-58	Q-59	
A-52	B-53	C-54	D-55	E-56
A-47	B-48	C-49	D-50	E-51
A-42	B-43	C-44	D-45	E-46
A-37	B-38	C-39	D-40	E-41
A-32	B-33	C-34	D-35	E-36
A-27	B-28	C-29	D-30	E-31
A-22	B-23	C-24	D-25	E-26
A-17	B-18	C-19	D-20	E-21
A-12	B-13	C-14	D-15	E-16
A-7	B-8	C-9	D-10	E-11
A-3	B-4	C-5	D-6	
AG-1	CG-2			

01-
02-
03-

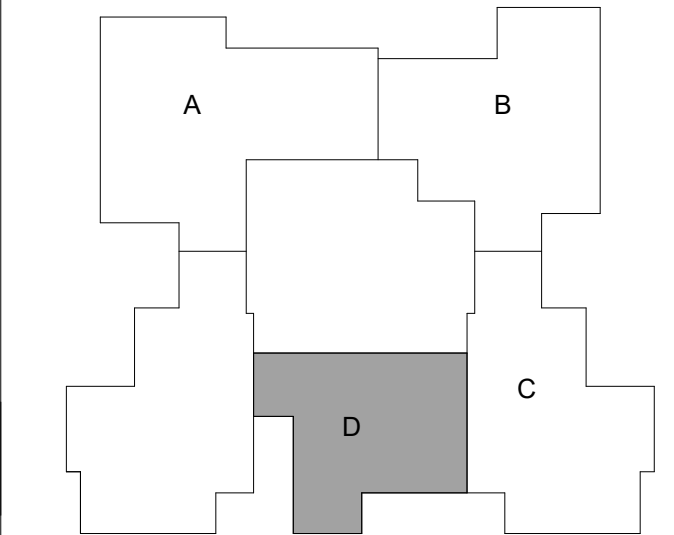

חתימת הרוכש

חתימת החברה

תאריך

תאריך