


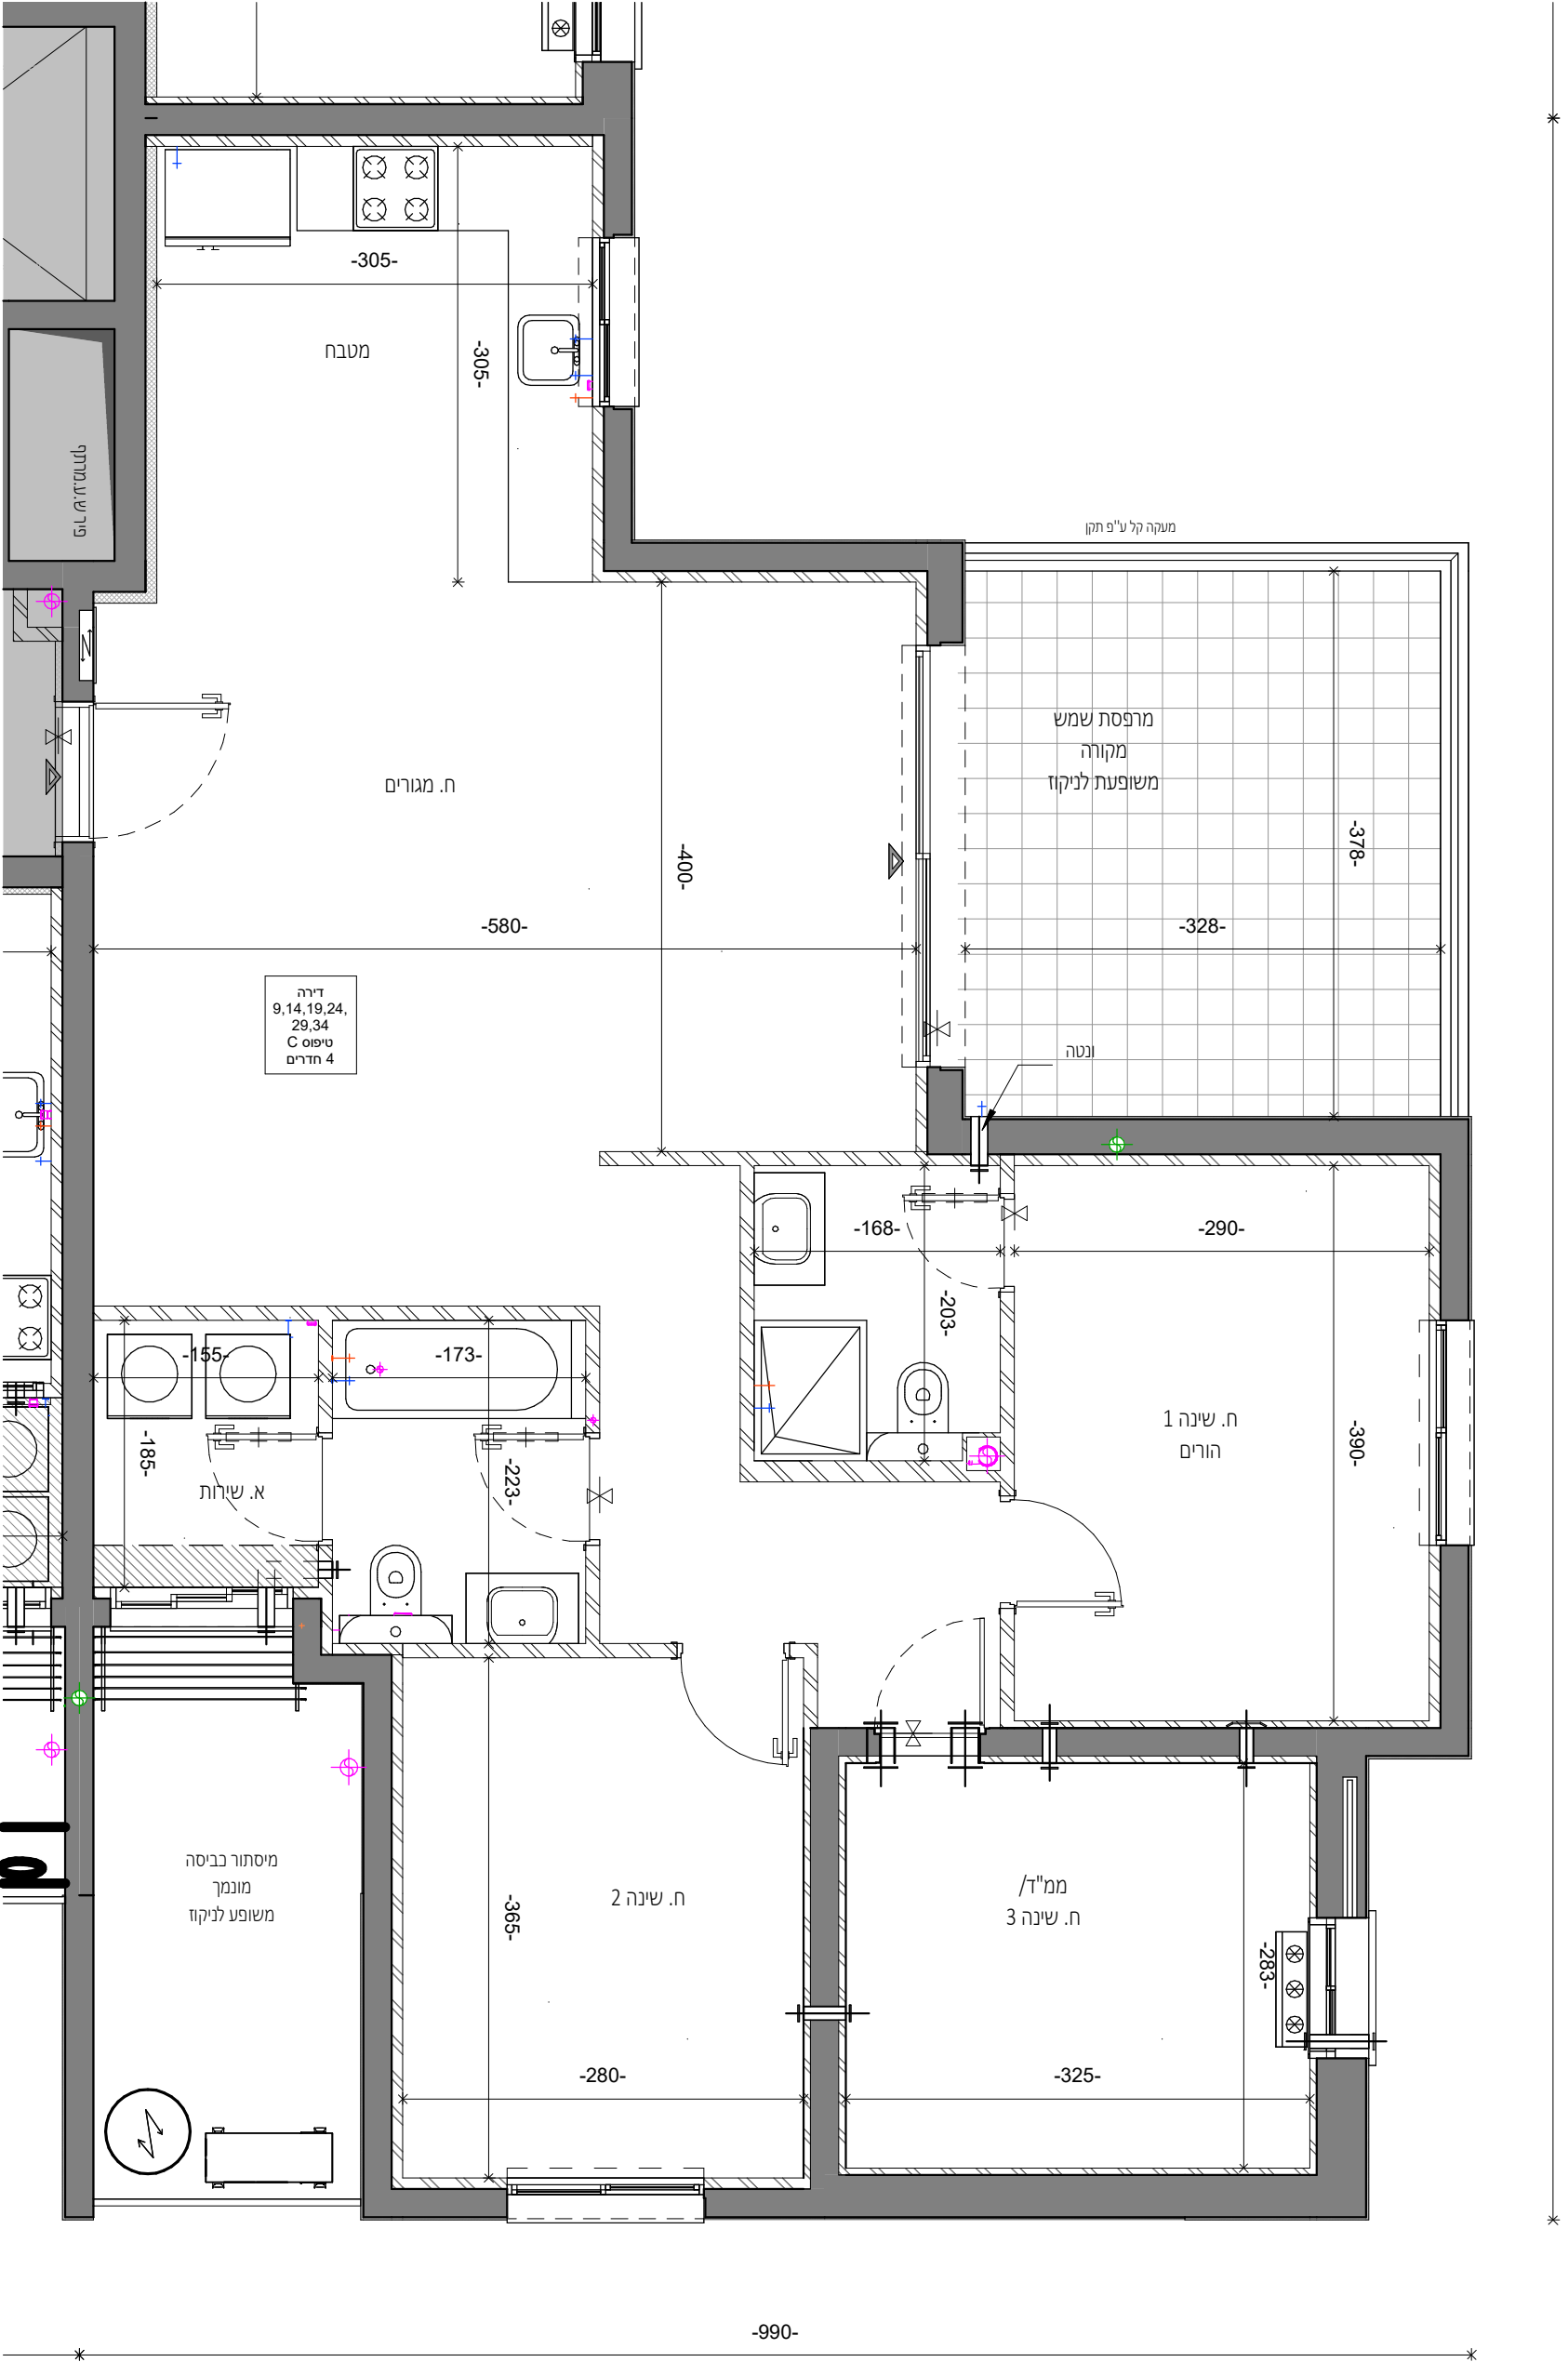

התכניות לפני היתר בניה ולכן יתכנו שינויים והתאמות ככל שידרשו, ע"י הרשויות המוסמכות, המתכננים והיועצים השונים.

כל התכניות בכפוף למקרא והערות כלליות, ראה גליון 02 שם הפרויקט:

רחובות- קרית

ההגנה

04-359

שם הגליון:

מס' הגליון:

M_38

בנין 1 קומה 2-10 דירה C

מגרש 2005

בניין מס' 1

מהדורה

תאריך

09.09.25

קנה מידה

1 : 50

1

2

2005

2006

גג עליון

גג

PH-60

P-57

D-58

Q-59

A-52

B-53

C-54

D-55

E-56

A-47

B-48

C-49

D-50

E-51

A-42

B-43

C-44

D-45

E-46

A-37

B-38

C-39

D-40

E-41

A-32

B-33

C-34

D-35

E-36

A-27

B-28

C-29

D-30

E-31

A-22

B-23

C-24

D-25

E-26

A-17

B-18

C-19

D-20

E-21

A-12

B-13

C-14

D-15

E-16

A-7

B-8

C-9

D-10

E-11

A-3

B-4

C-5

D-6

AG-1

CG-2

01-

02-

03-

A

B

C

D

E

חתימת הרוכש

חתימת החברה

תאריך

תאריך

פרץ בוני הנגב

50 שנות ניסיון ביצוע

התאמה לבנין אקולוגי