

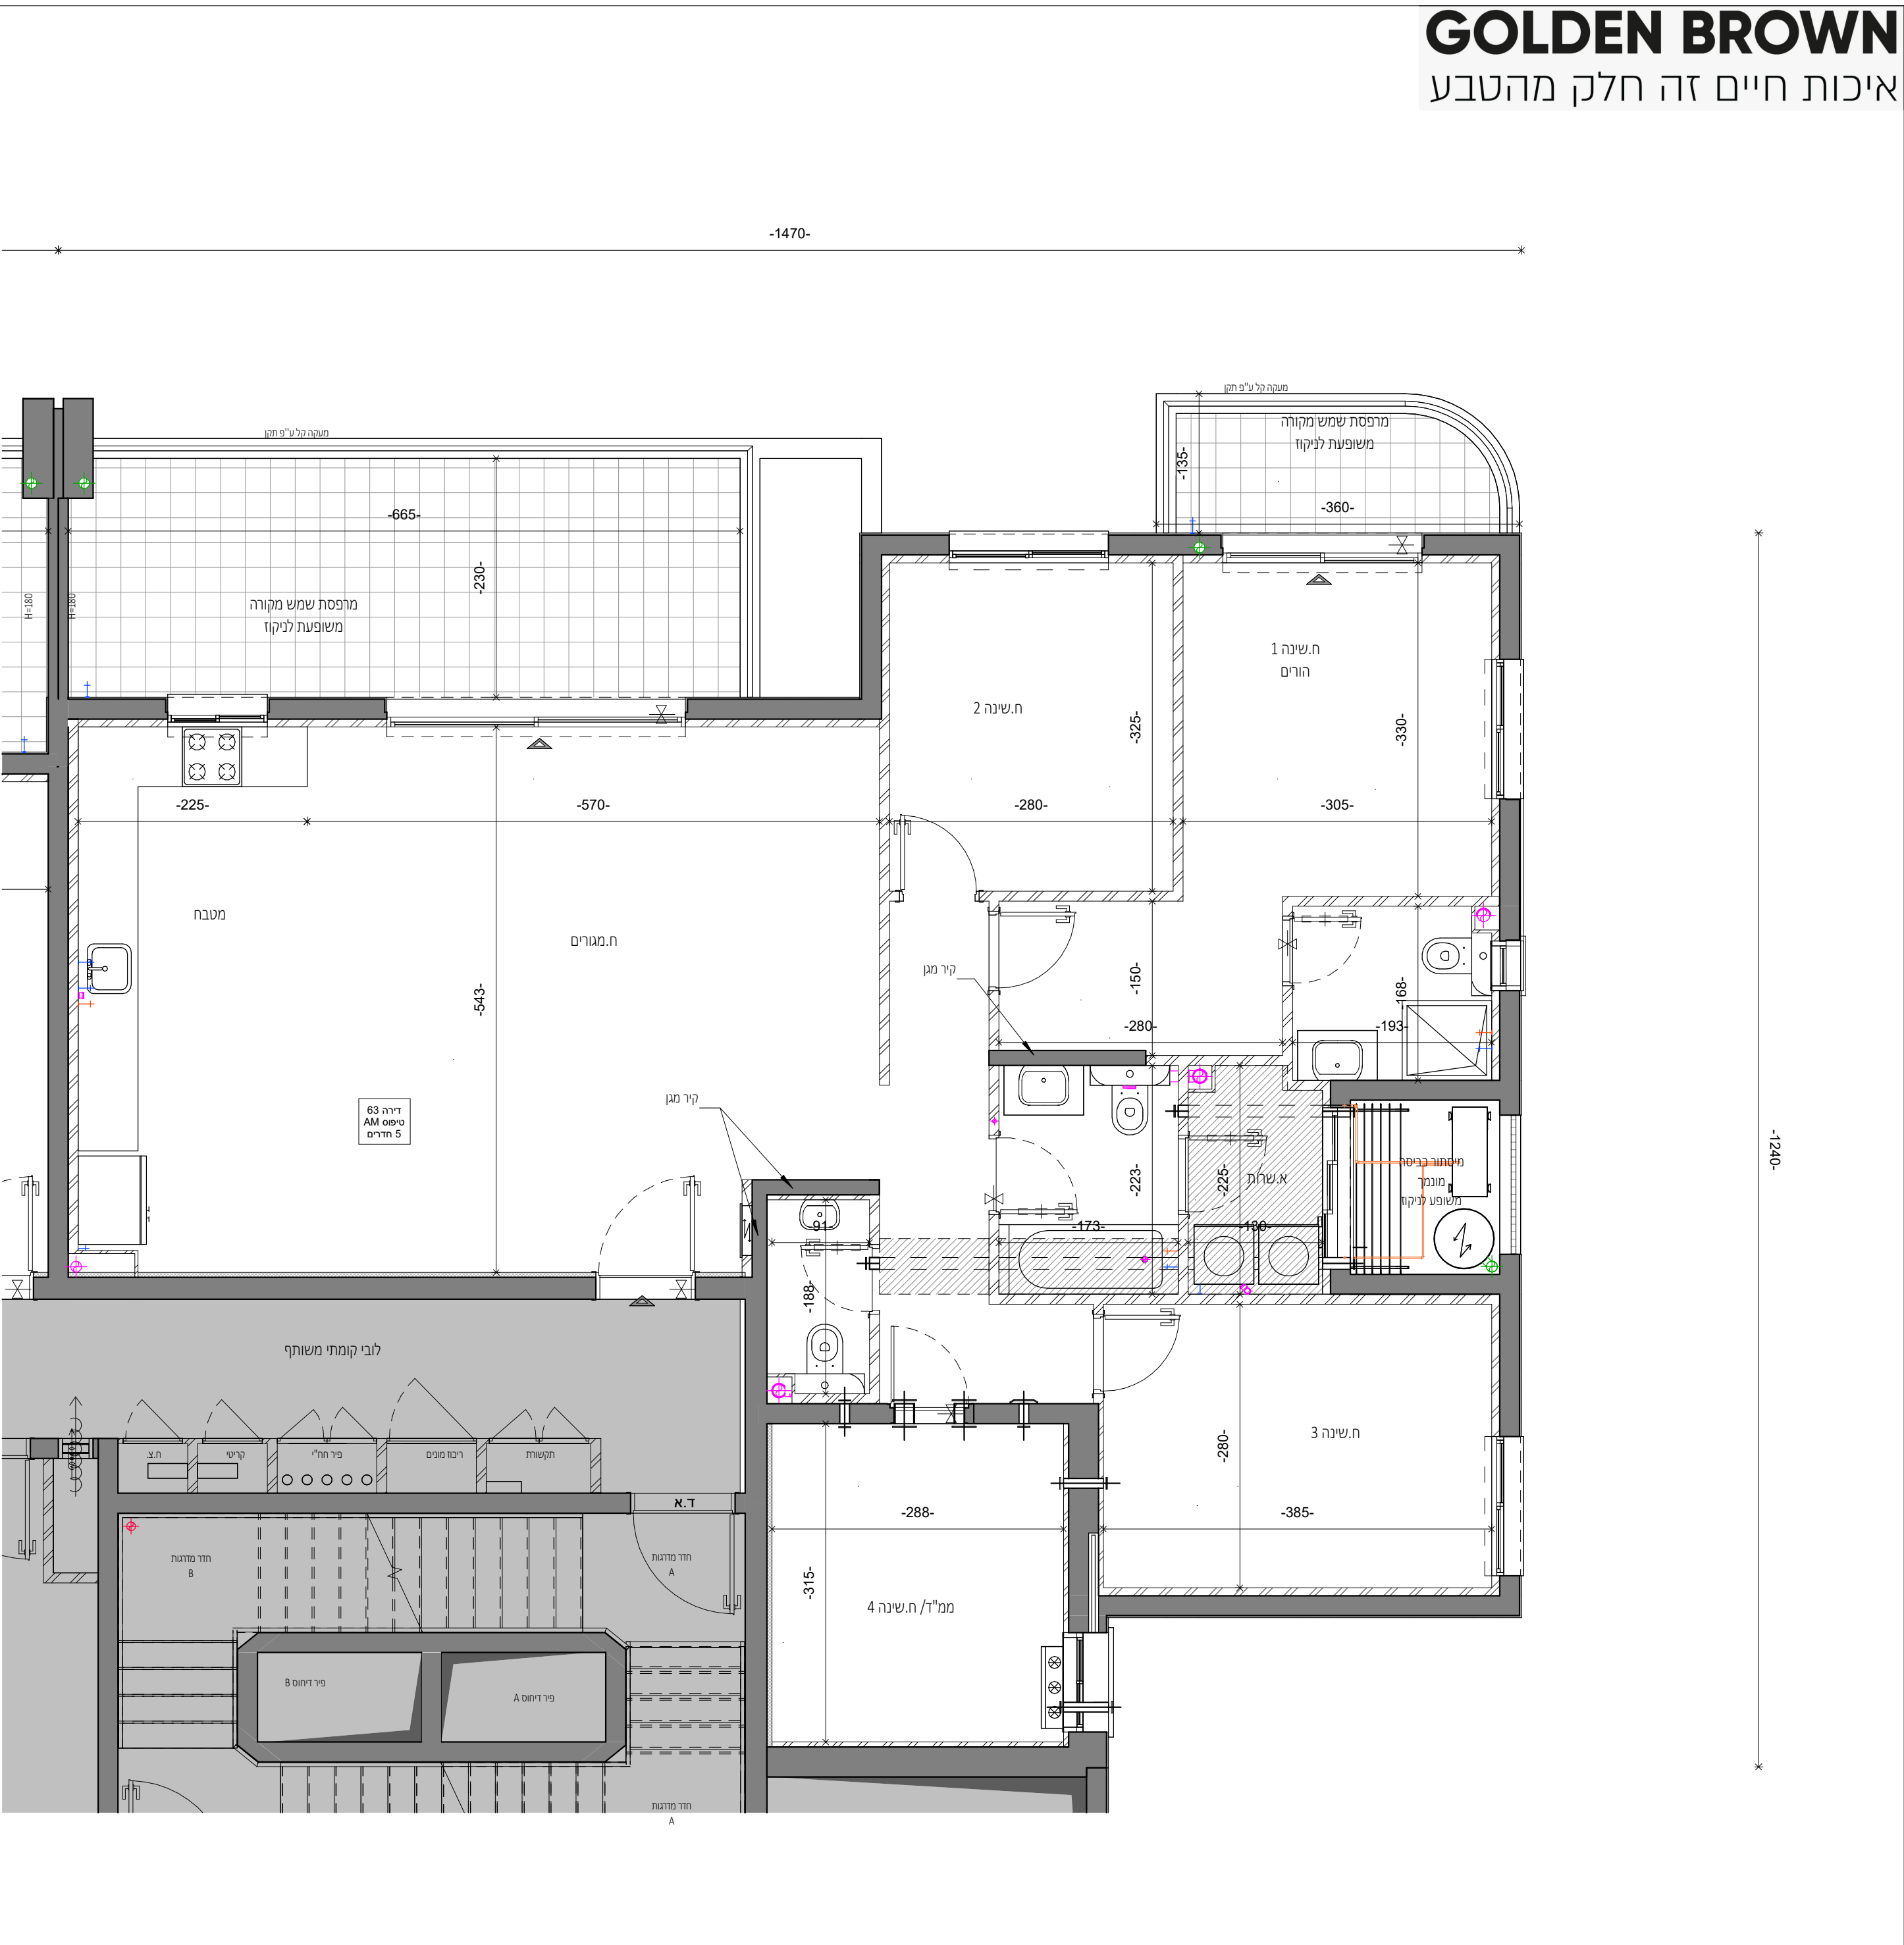


התכניות לפני היתר בניה ולכן יתכנו שינויים והתאמות ככל שידרשו, ע"י הרשויות המוסמכות, המתכננים והיועצים השונים. כל התכניות בבפוף למקרא והערות כלליות, ראה גליון 02 שם הפרויקט:	מס' הפרויקט:
רחובות - קרית ההגנה שם הגליון:	04-359 שם הגליון:
M_52 בנין 2 קומה 1 דירה AM מגרש 2005	מס' הגליון: בניין מס' 2
קנה מידה 1 : 50 תאריך 09.09.25 מהדורה	

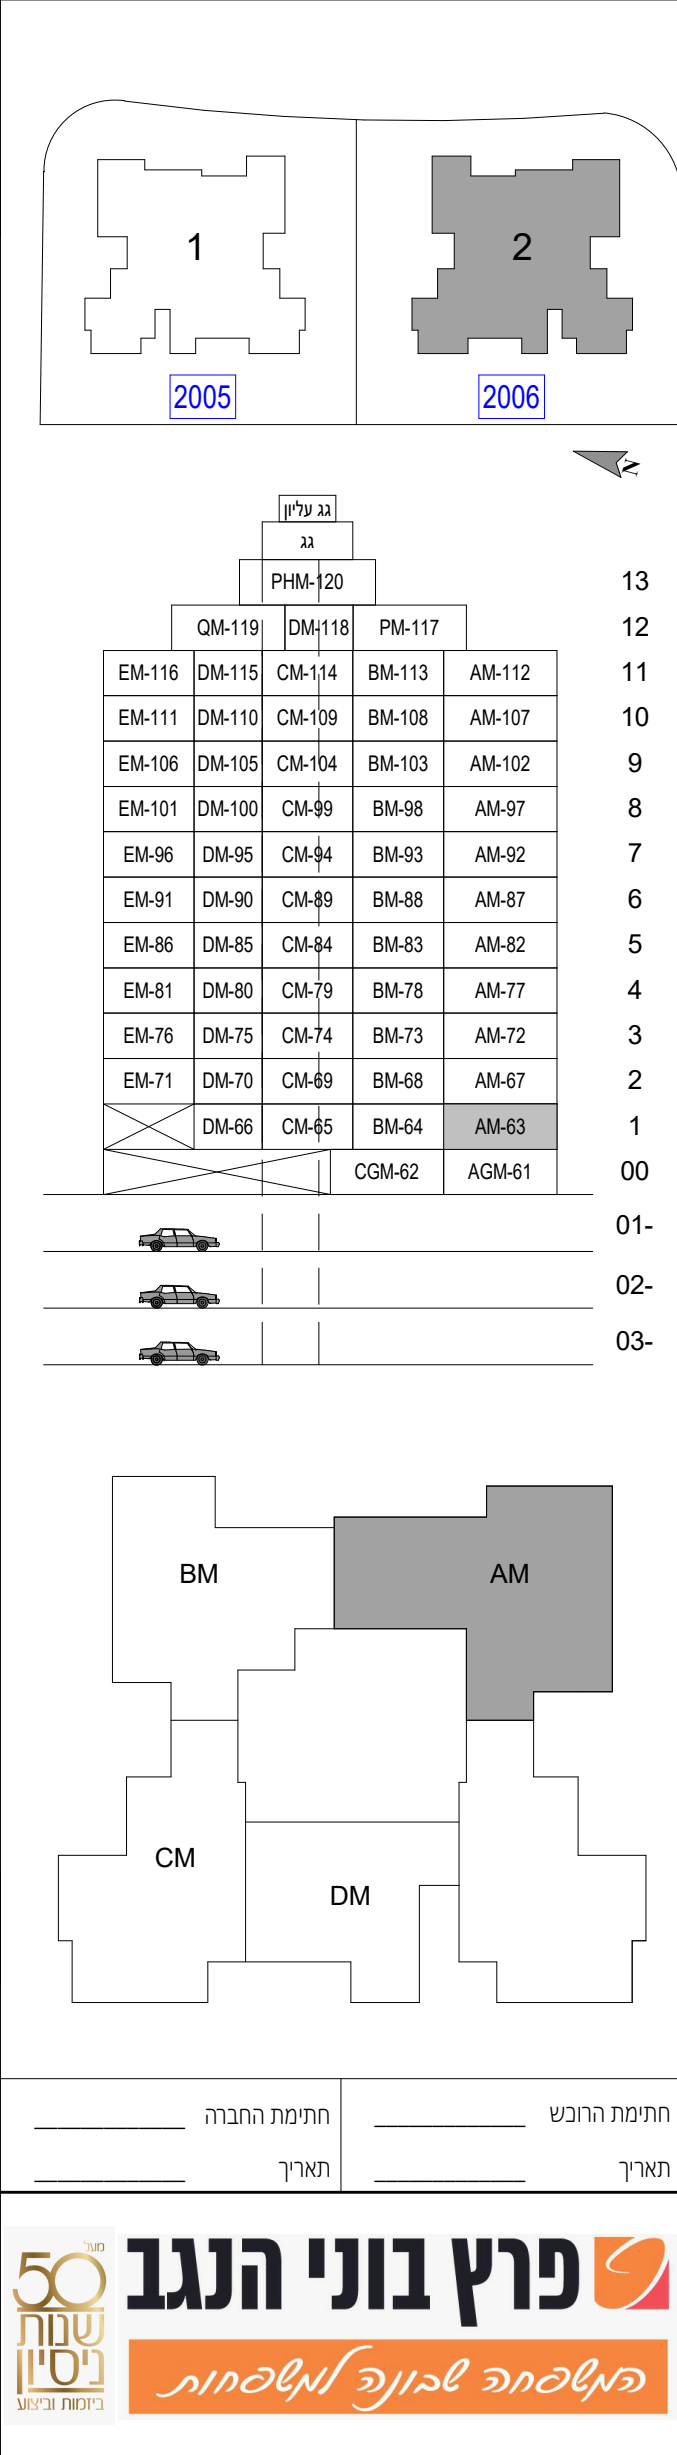

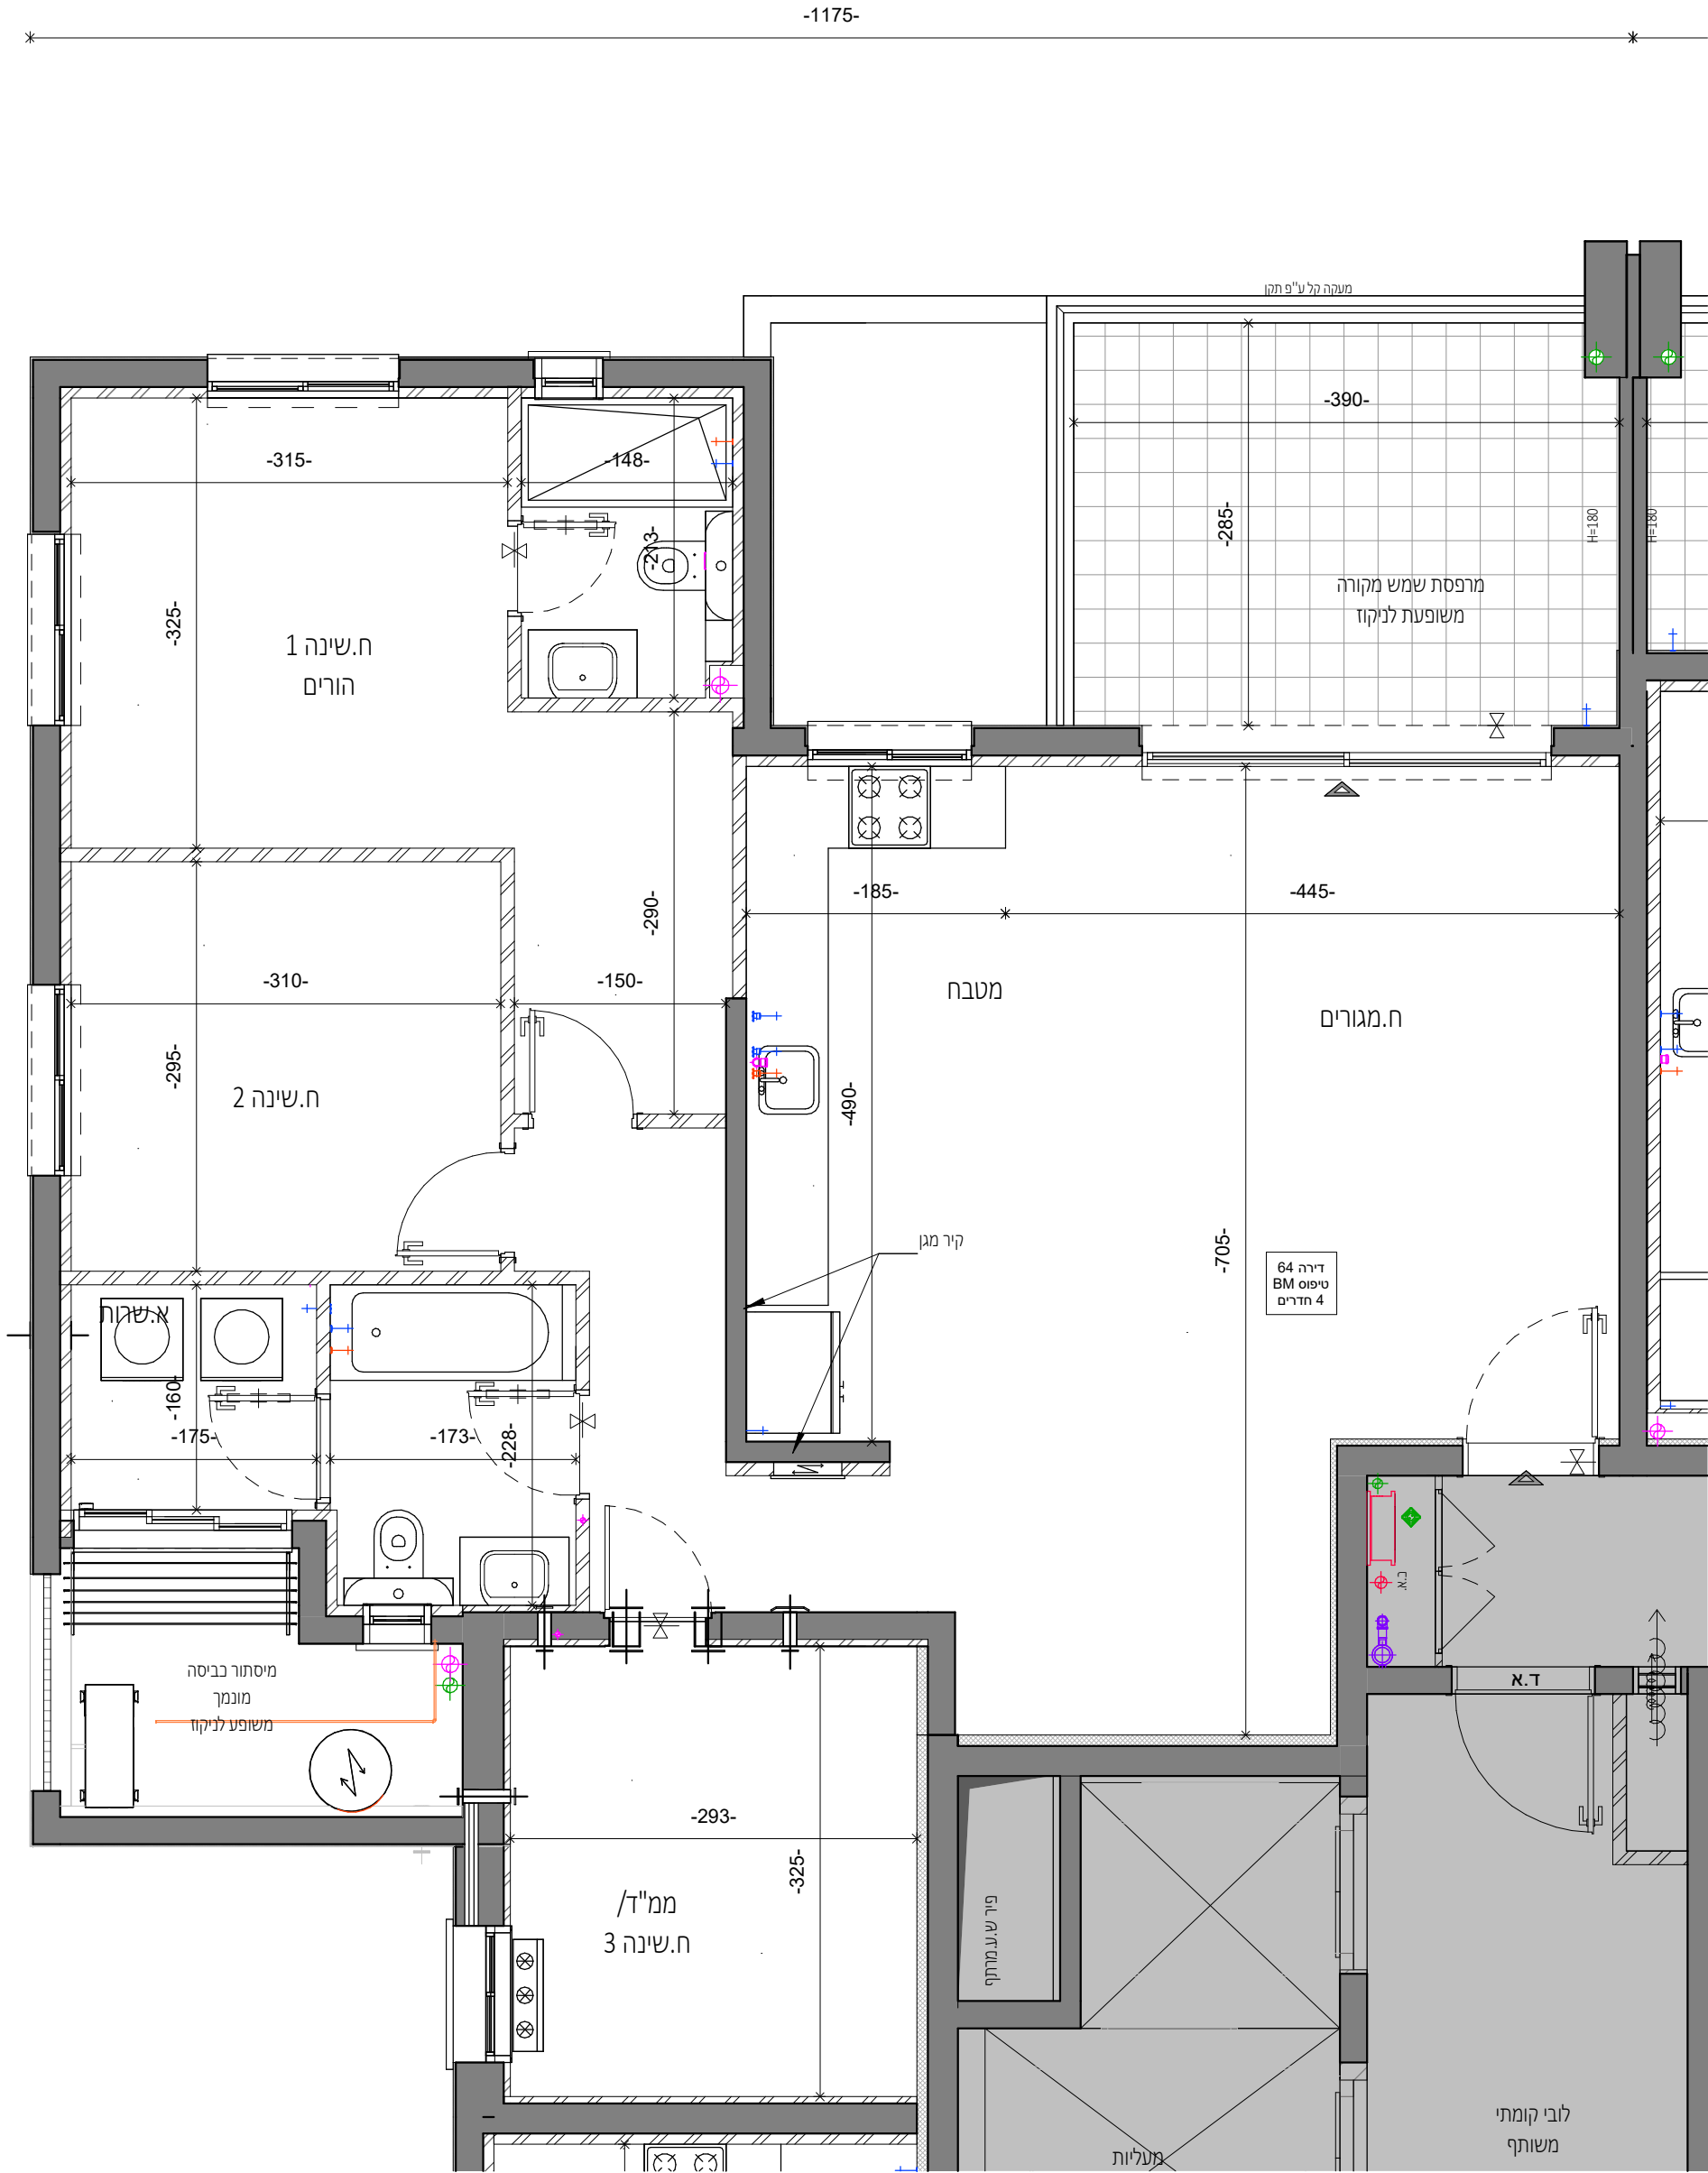

התכניות לפני היתר בניה ולכן יתכנו שינויים והתאמות ככל שידרשו, ע"י הרשויות המוסמכות, המתכננים והיועצים השונים.

כל התכניות בכפוף למקרא והערות כלליות, ראה גליון 02 שם הפרויקט:

רחובות- קרית

ההגנה

04-359

שם הגליון:

מס' הגליון:

בנין 2 קומה 1 דירה BM

M_53

מגרש 2005

בניין מס' 2

מהדורה

תאריך 09.09.25

קנה מידה 1 : 50

1

2

2005

2006

גג עליון

גג

PHM-120

13

12

11

10

9

8

7

6

5

4

3

2

1

00

01-

02-

03-

EM-116	DM-115	CM-114	BM-113	AM-112
EM-111	DM-110	CM-109	BM-108	AM-107
EM-106	DM-105	CM-104	BM-103	AM-102
EM-101	DM-100	CM-99	BM-98	AM-97
EM-96	DM-95	CM-94	BM-93	AM-92
EM-91	DM-90	CM-89	BM-88	AM-87
EM-86	DM-85	CM-84	BM-83	AM-82
EM-81	DM-80	CM-79	BM-78	AM-77
EM-76	DM-75	CM-74	BM-73	AM-72
EM-71	DM-70	CM-69	BM-68	AM-67
	DM-66	CM-65	BM-64	AM-63
		CGM-62	AGM-61	

BM

AM

CM

DM

חתימת הרובש

חתימת החברה

תאריך

תאריך

פרץ בוני הנגב

50 שנות ניסיון ביצוע




התאמה לבנין אקולוגי

מסי הסביוקנו:
רחובות- קרית

ממס' הגליון:

מהדורה

קנה מידה 1 : 50	תאריך 09.09.25	מהדורה
-----------------	----------------	--------

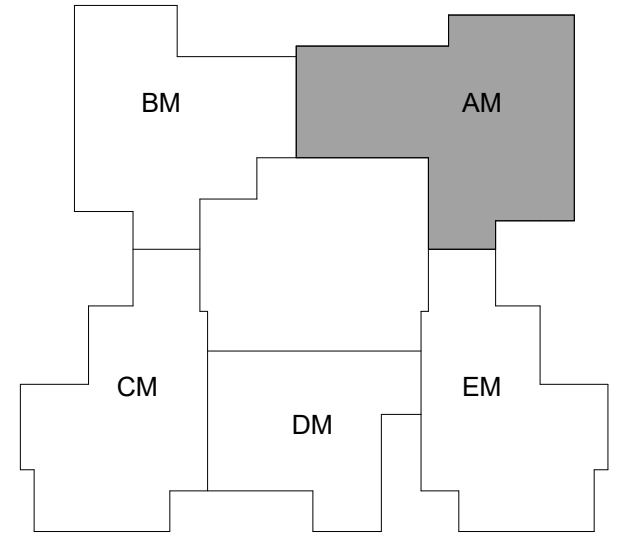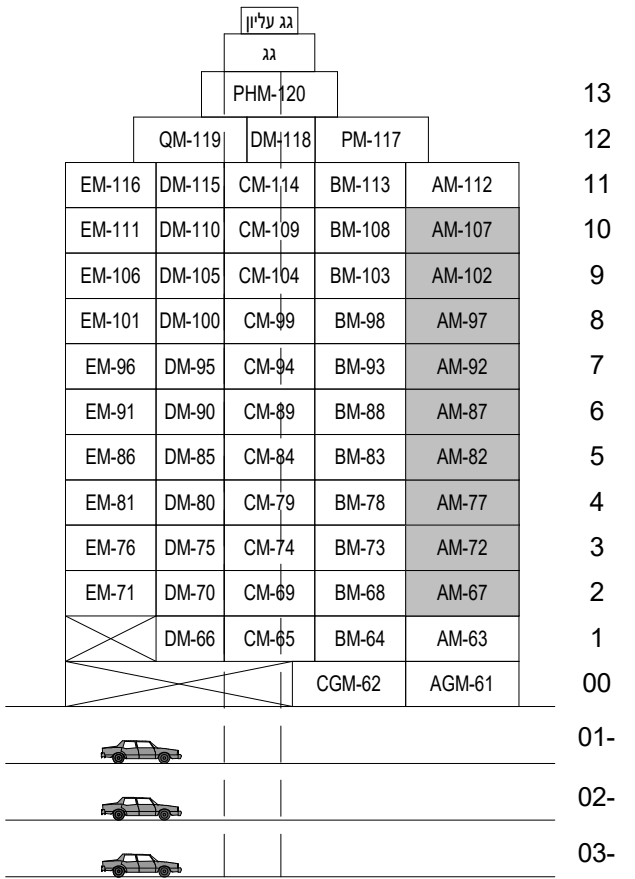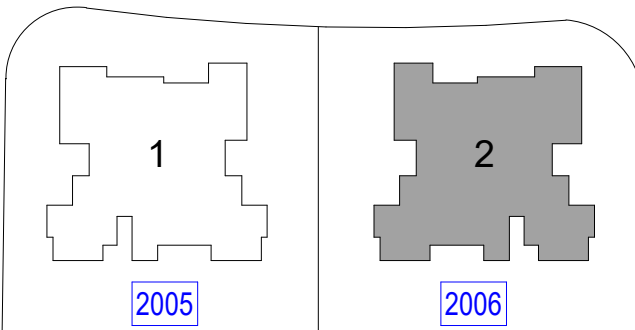

חתימת הרוכש _____ חתימת החברה _____
 תאריך _____ תאריך _____





-1290-

התכניות לפני היתר בניה ולכן יתכנו שינויים והתאמות ככל שידרשו, ע"י הרשויות המוסמכות, המתכננים והיועצים השונים.

כל התכניות בכפוף למקרא והערות כלליות, ראה גליון 02 שם הפרויקט:

רחובות- קרית

ההגנה 04-359


שם הגליון: מס' הגליון:


M_57


בנין 2 קומה 2-10 דירה BM

מגרש 2005 בניין מס' 2

מהדורה תאריך 09.09.25 קנה מידה 1 : 50

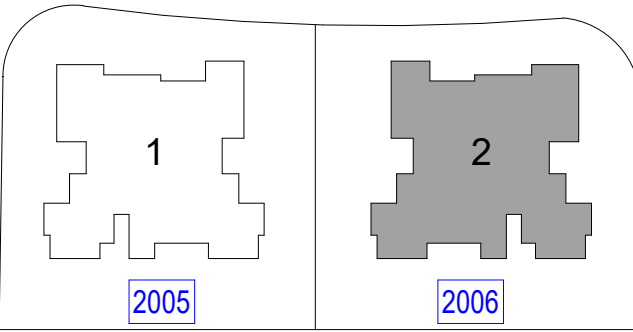

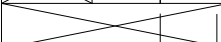גג עליון							
גג							
PHM-120					13		
QM-119		DM-118	PM-117		12		
EM-116	DM-115	CM-114	BM-113	AM-112	11		
EM-111	DM-110	CM-109	BM-108	AM-107	10		
EM-106	DM-105	CM-104	BM-103	AM-102	9		
EM-101	DM-100	CM-99	BM-98	AM-97	8		
EM-96	DM-95	CM-94	BM-93	AM-92	7		
EM-91	DM-90	CM-89	BM-88	AM-87	6		
EM-86	DM-85	CM-84	BM-83	AM-82	5		
EM-81	DM-80	CM-79	BM-78	AM-77	4		
EM-76	DM-75	CM-74	BM-73	AM-72	3		
EM-71	DM-70	CM-69	BM-68	AM-67	2		
		DM-66	CM-65	BM-64	AM-63	1	
				CGM-62	AGM-61	00	
					01-		
					02-		
					03-		

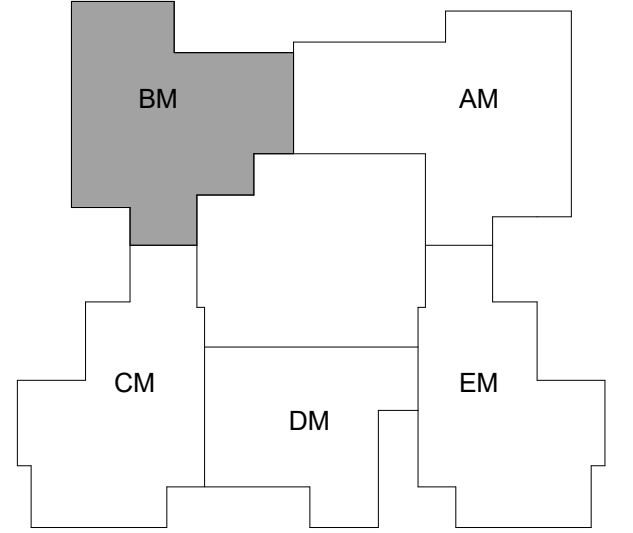


חתימת הרוכש _____ חתימת החברה _____

תאריך _____ תאריך _____

GOLDEN BROWN

איכות חיים זה חלק מהטבע

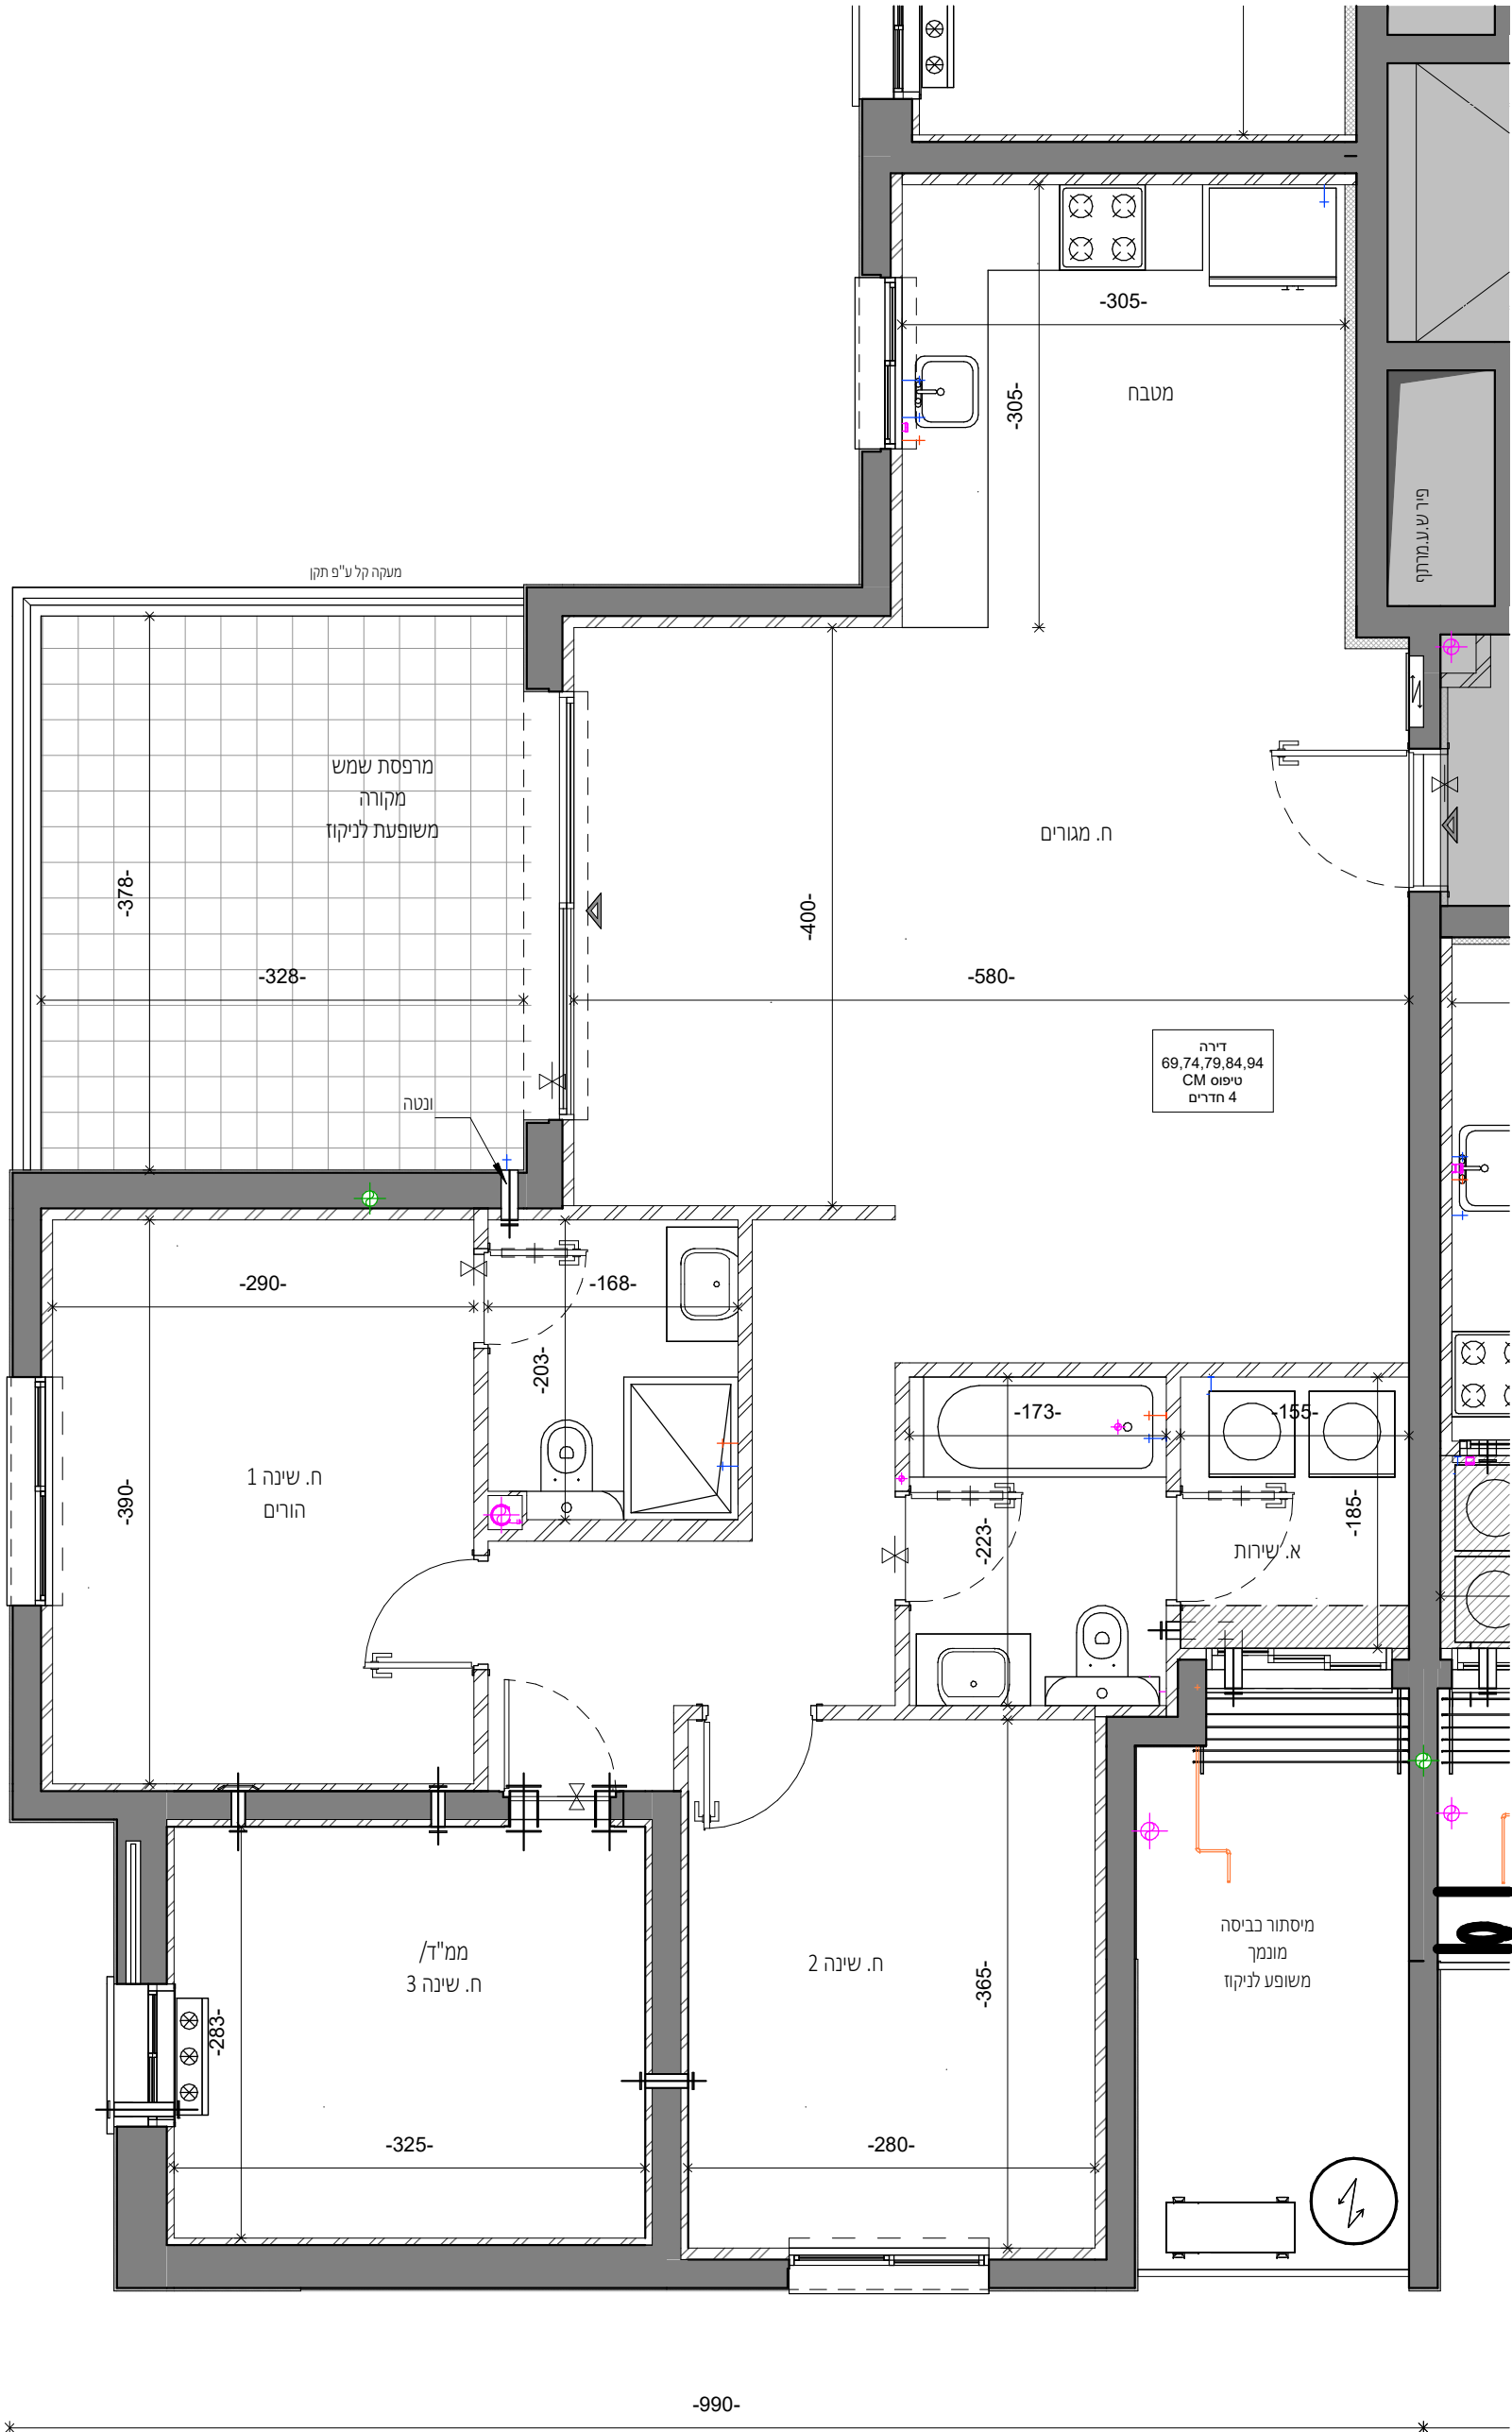

התכניות לפני היתר בניה ולכן יתכנו שינויים והתאמות ככל שידרשו, ע"י הרשויות המוסמכות, המתכננים והיועצים השונים.

כל התכניות בכפוף למקרא והערות כלליות, ראה גליון 02 שם הפרויקט:

רחובות- קרית

ההגנה

04-359

שם הגליון:

מס' הגליון:

M_58

בנין 2 קומה 2-10 דירה CM


מגרש 2005

בניין מס' 2


מהדורה

תאריך 09.09.25

קנה מידה 1 : 50

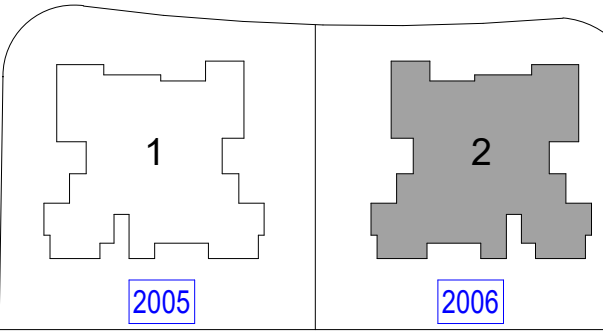

גג עליון					גג	PHM-120	PM-117	DM-118	QM-119	13
EM-116	DM-115	CM-114	BM-113	AM-112	12	11	10	9	8	7
EM-111	DM-110	CM-109	BM-108	AM-107						
EM-106	DM-105	CM-104	BM-103	AM-102	6	5	4	3	2	1
EM-101	DM-100	CM-99	BM-98	AM-97						
EM-96	DM-95	CM-94	BM-93	AM-92	00	01-	02-	03-	04-	05-
EM-91	DM-90	CM-89	BM-88	AM-87						
EM-86	DM-85	CM-84	BM-83	AM-82	06-	07-	08-	09-	10-	11-
EM-81	DM-80	CM-79	BM-78	AM-77						
EM-76	DM-75	CM-74	BM-73	AM-72	12-	13-	14-	15-	16-	17-
EM-71	DM-70	CM-69	BM-68	AM-67						
EM-66	DM-65	CM-64	BM-63	AM-62	18-	19-	20-	21-	22-	23-
EM-61	DM-60	CM-59	BM-58	AM-57						
EM-56	DM-55	CM-54	BM-53	AM-52	24-	25-	26-	27-	28-	29-
EM-51	DM-50	CM-49	BM-48	AM-47						
EM-46	DM-45	CM-44	BM-43	AM-42	30-	31-	32-	33-	34-	35-
EM-41	DM-40	CM-39	BM-38	AM-37						
EM-36	DM-35	CM-34	BM-33	AM-32	36-	37-	38-	39-	40-	41-
EM-31	DM-30	CM-29	BM-28	AM-27						
EM-26	DM-25	CM-24	BM-23	AM-22	42-	43-	44-	45-	46-	47-
EM-21	DM-20	CM-19	BM-18	AM-17						
EM-16	DM-15	CM-14	BM-13	AM-12	48-	49-	50-	51-	52-	53-
EM-11	DM-10	CM-9	BM-8	AM-7						
EM-6	DM-5	CM-4	BM-3	AM-2	54-	55-	56-	57-	58-	59-
EM-1	DM-0	CM-0	BM-0	AM-0						

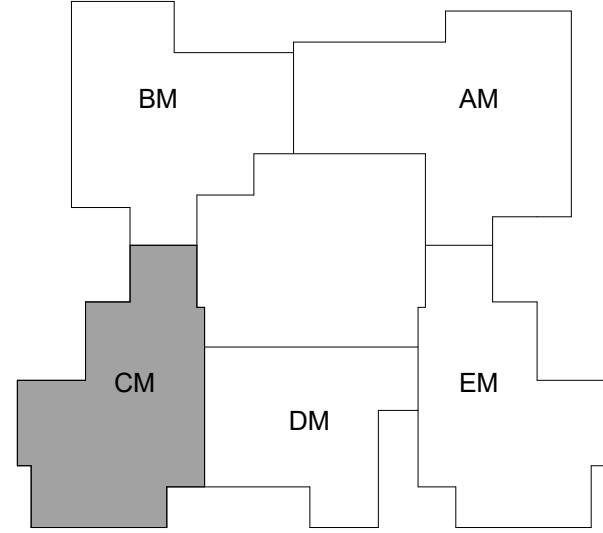


חתימת הרוכש

חתימת החברה

תאריך

תאריך

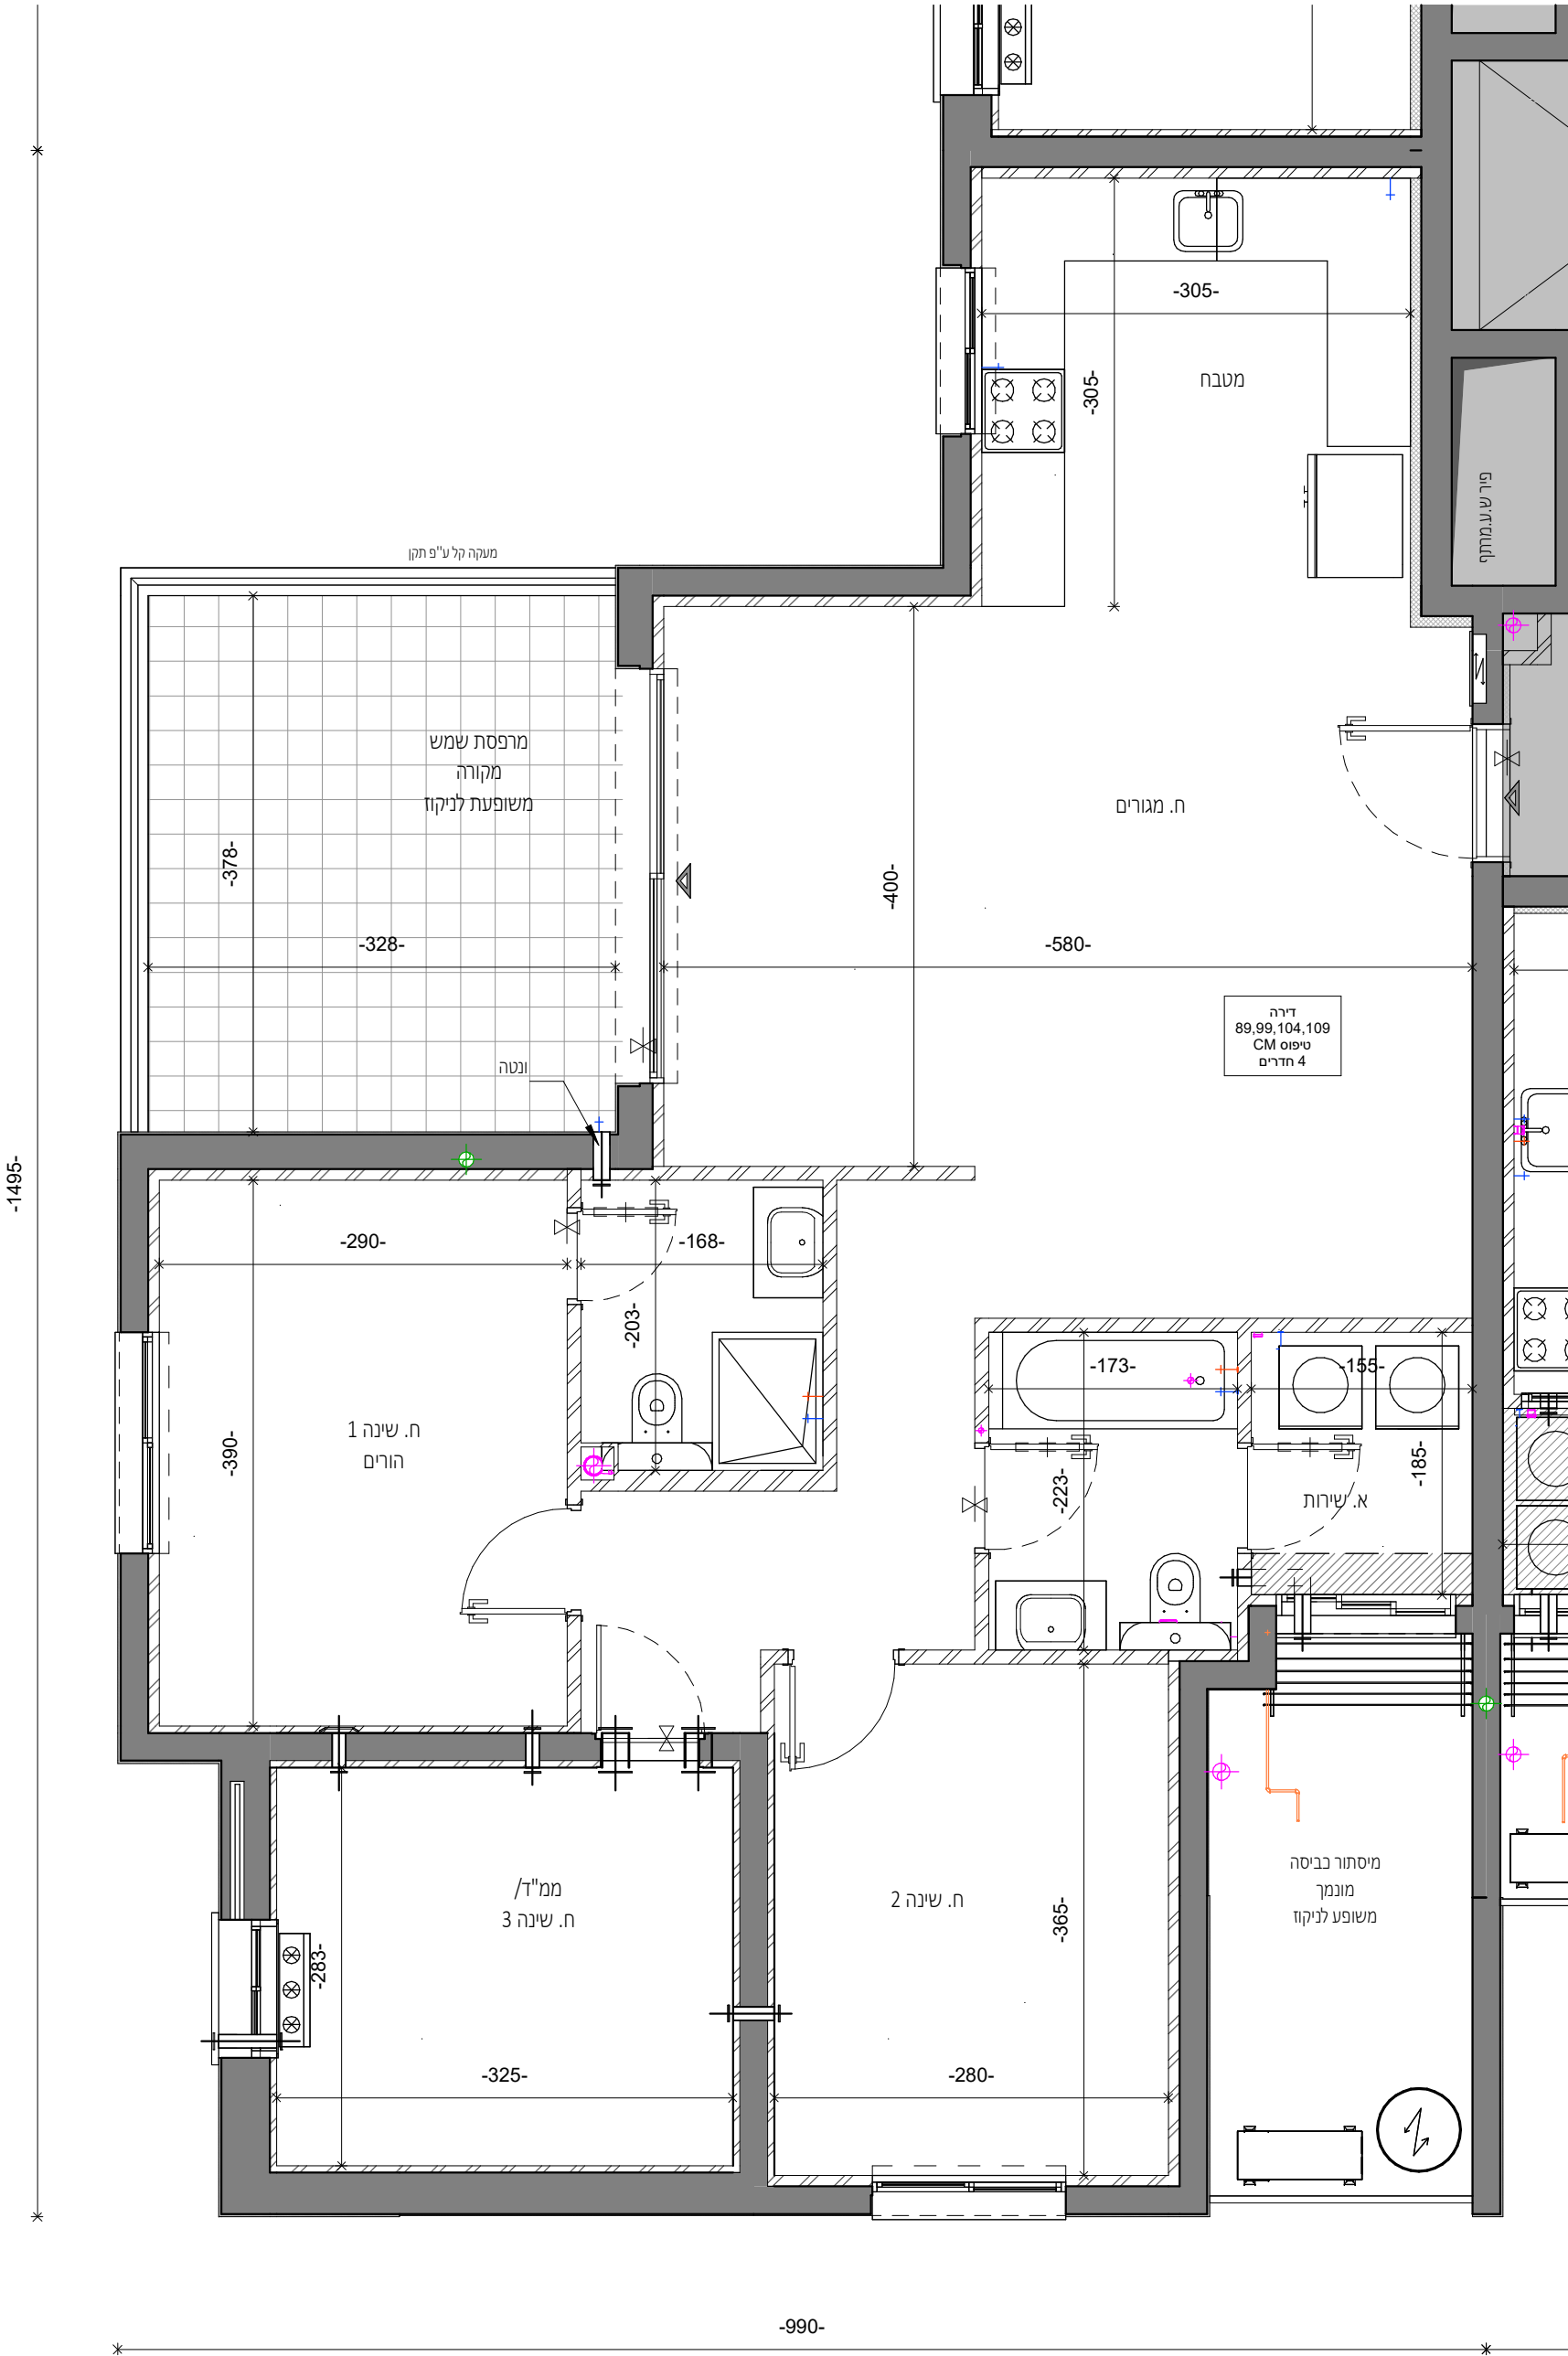

התכניות לפני היתר בניה ולכן יתכנו שינויים והתאמות ככל שידרשו, ע"י הרשויות המוסמכות, המתכננים והיועצים השונים.

כלל התכניות בכפוף למקרא והערות כלליות, ראה גליון 02 שם הפרויקט:

רחובות- קרית

ההגנה

04-359

שם הבניין: 2 קומה 2-10 דירה CM

מס' הגליון: M_58.1

ש.ח.

מגרש 2005

בניין מס' 2

מהדורה

תאריך 09.09.25

קנה מידה 1 : 50

1

2005

2

2006

גג עליון

גג

PHM-120

13

QM-119

DM-118

PM-117

12

EM-116

DM-115

CM-114

BM-113

AM-112

11

EM-111

DM-110

CM-109

BM-108

AM-107

10

EM-106

DM-105

CM-104

BM-103

AM-102

9

EM-101

DM-100

CM-99

BM-98

AM-97

8

EM-96

DM-95

CM-94

BM-93

AM-92

7

EM-91

DM-90

CM-89

BM-88

AM-87

6

EM-86

DM-85

CM-84

BM-83

AM-82

5

EM-81

DM-80

CM-79

BM-78

AM-77

4

EM-76

DM-75

CM-74

BM-73

AM-72

3

EM-71

DM-70

CM-69

BM-68

AM-67

2

DM-66

CM-65

BM-64

AM-63

1

CGM-62

AGM-61

00

01-

02-

03-

BM

AM

CM

DM

EM

חתימת הרוכש

חתימת החברה

תאריך

תאריך

פרץ בוני הנגב

50 שנות ניסיון

בניית וביצוע

פאלאטה לבנון אלפחות

התכניות לפני היתר בניה ולכן יתכנו שינויים והתאמות ככל שידרשו, ע"י הרשויות המוסמכות, המתכננים והיועצים השונים.

כל התכניות בכפוף למקרא והערות כלליות, ראה גליון 02 שם הפרויקט:

רחובות- קרית

ההגנה

04-359

שם הגליון:

מס' הגליון:

M_59

בנין 2 קומה 2-10 דירה DM

מגרש 2005

בניין מס' 2

מהדורה

תאריך 09.09.25

קנה מידה 1 : 50

1

2005

2

2006

גג עליון

גג

PHM-120

13

12

11

10

9

8

7

6

5

4

3

2

1

00

01-

02-

03-

QM-119	DM-118	PM-117
EM-116	DM-115	CM-114
EM-111	DM-110	CM-109
EM-106	DM-105	CM-104
EM-101	DM-100	CM-99
EM-96	DM-95	CM-94
EM-91	DM-90	CM-89
EM-86	DM-85	CM-84
EM-81	DM-80	CM-79
EM-76	DM-75	CM-74
EM-71	DM-70	CM-69
	DM-66	CM-65
		CGM-62
		AGM-61

מיסתור בבסיסה

מונבר

משופע לניקוז

BM

AM

CM

DM

EM

חתימת הרובש

חתימת החברה


תאריך

תאריך

פרץ בוני הנגב

50 שנות ניסיון ביצוע

פאלאטה לבנון אלפחות

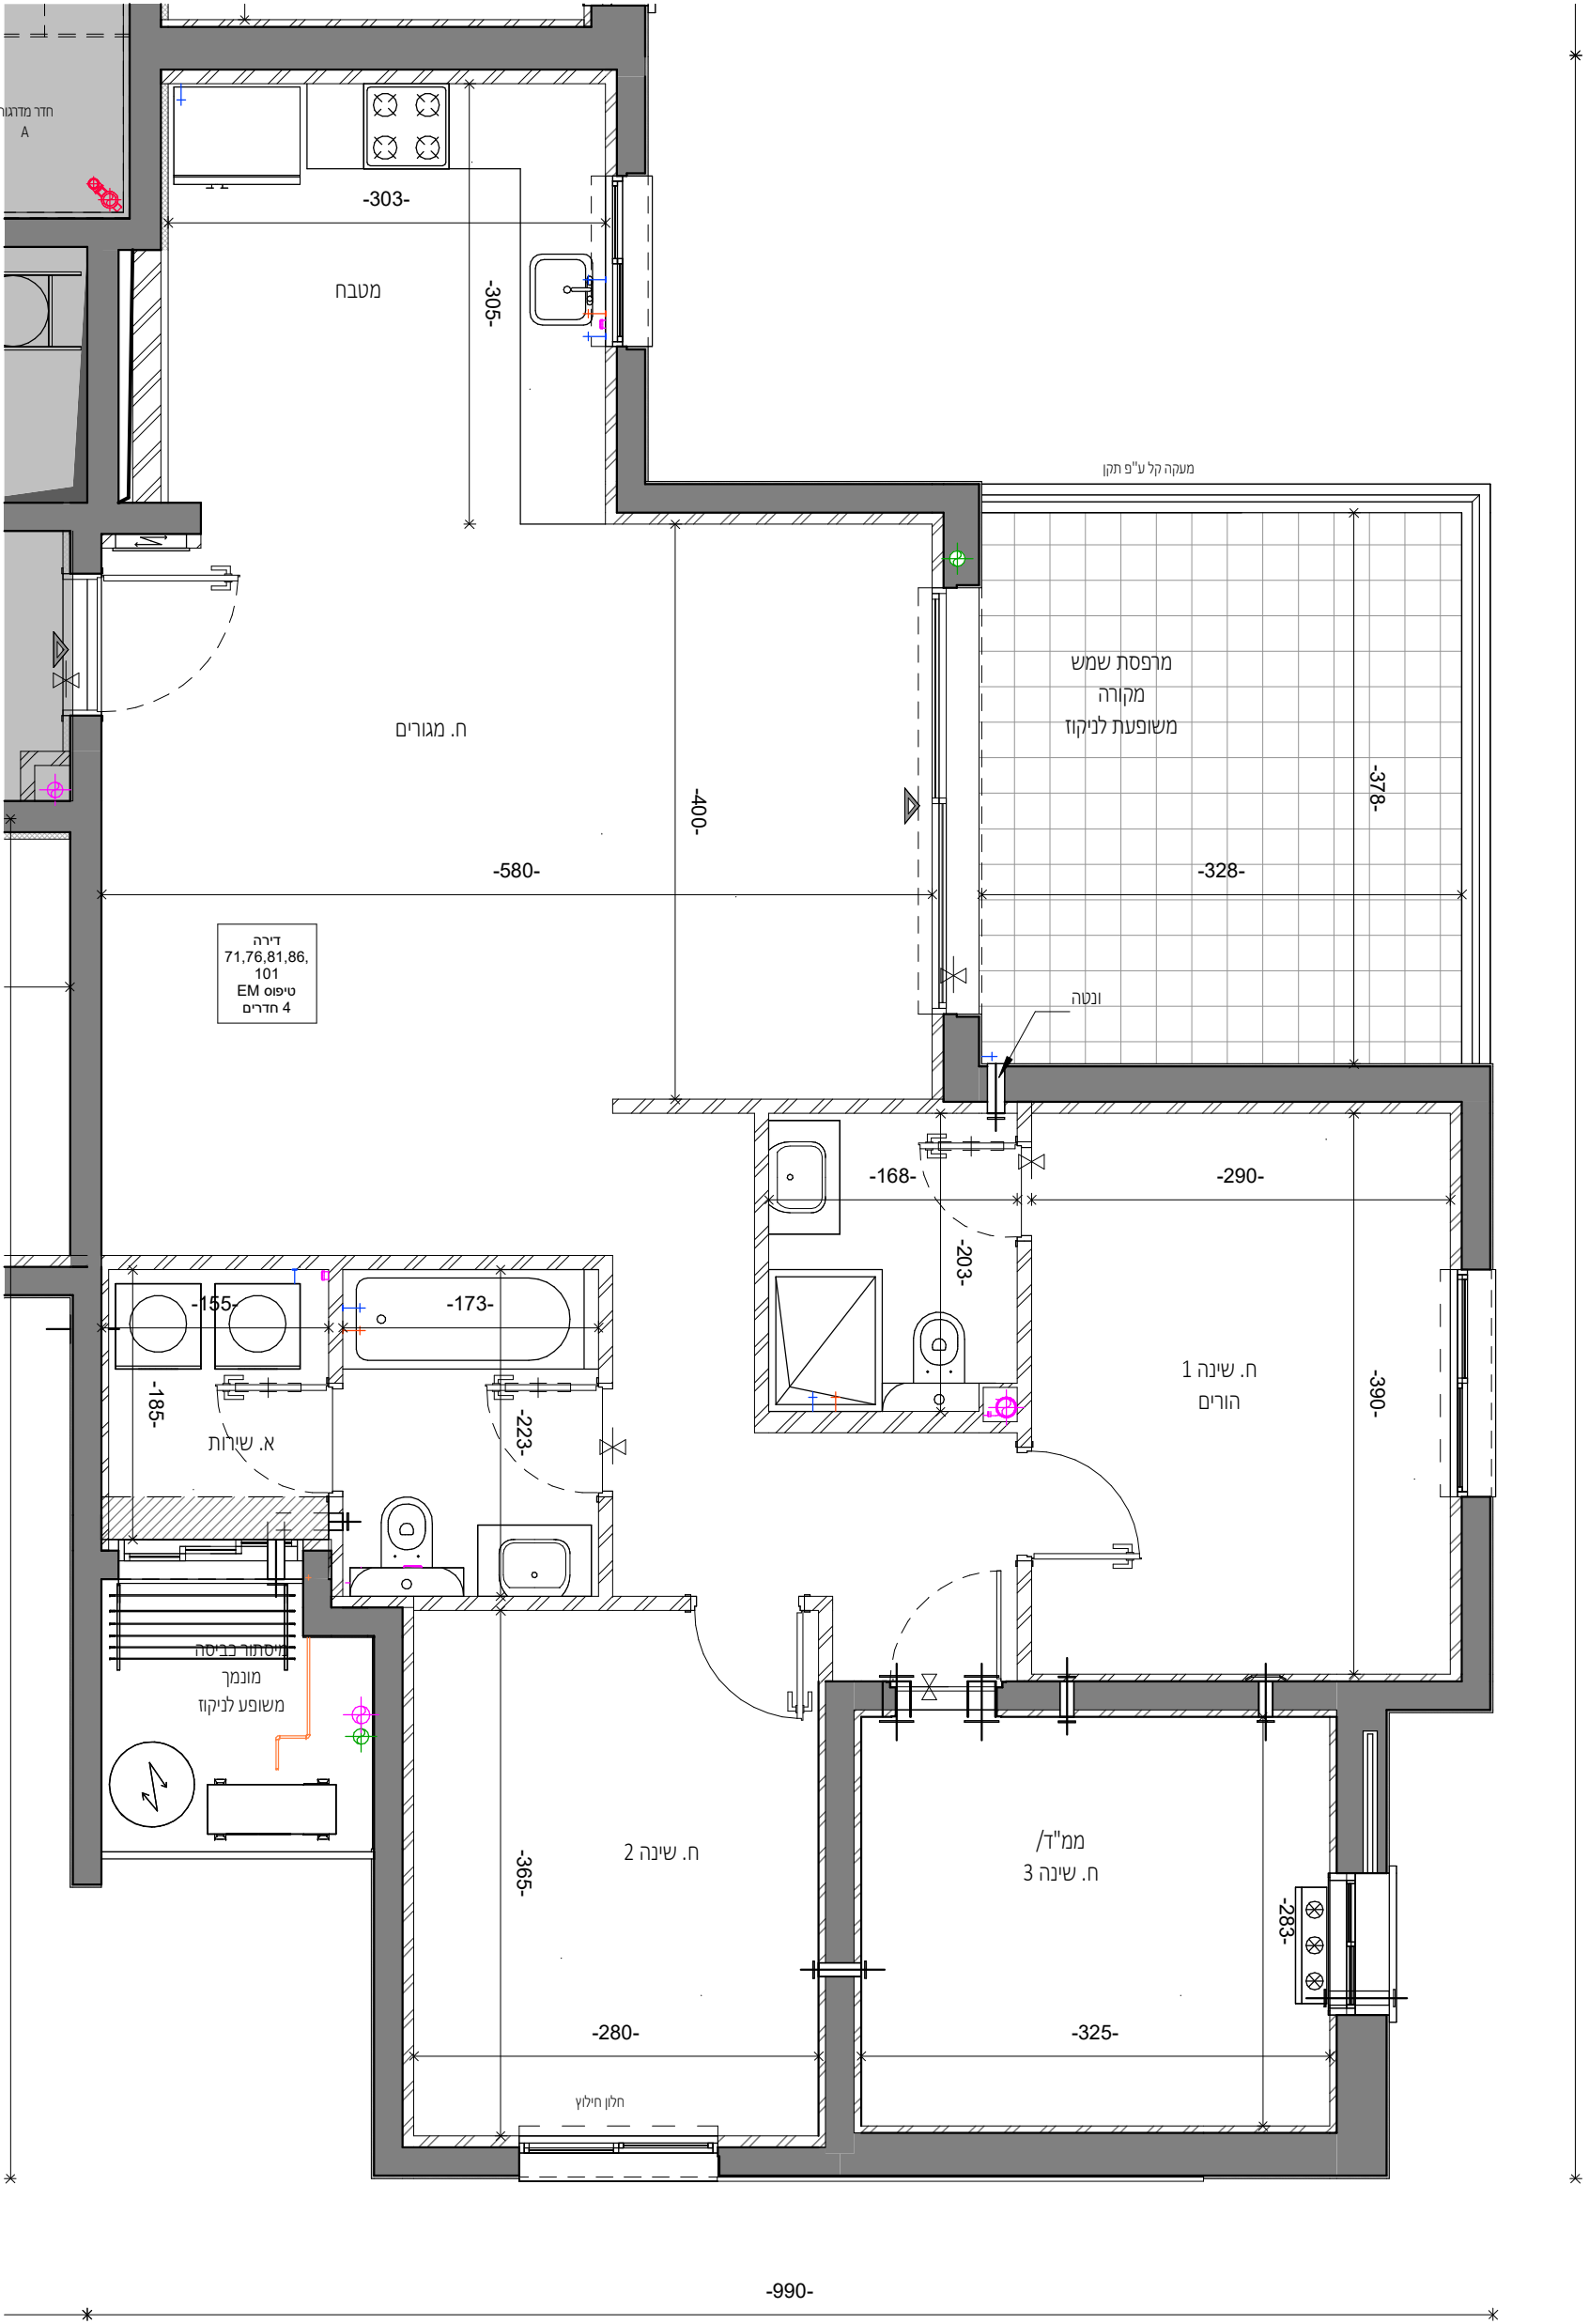

התכניות לפני היתר בניה ולכן יתכנו שינויים והתאמות ככל שידרשו, ע"י הרשויות המוסמכות, המתכננים והיועצים השונים.

כלל התכניות בכפוף למקרא והערות כלליות, ראה גליון 02 שם הפרויקט:

רחובות- קרית

ההגנה

04-359

שם הגליון:

מס' הגליון:

M_60

בנין 2 קומה 2-10 דירה EM

מגרש 2005

בניין מס' 2

מהדורה

תאריך 09.09.25

קנה מידה 1 : 50

1

2005

2

2006

גג עליון

גג

PHM-120

QM-119

DM-118

PM-117

EM-116

DM-115

CM-114

BM-113

AM-112

EM-111

DM-110

CM-109

BM-108

AM-107

EM-106

DM-105

CM-104

BM-103

AM-102

EM-101

DM-100

CM-99

BM-98

AM-97

EM-96

DM-95

CM-94

BM-93

AM-92

EM-91

DM-90

CM-89

BM-88

AM-87

EM-86

DM-85

CM-84

BM-83

AM-82

EM-81

DM-80

CM-79

BM-78

AM-77

EM-76

DM-75

CM-74

BM-73

AM-72

EM-71

DM-70

CM-69

BM-68

AM-67

DM-66

CM-65

BM-64

AM-63

CGM-62

AGM-61

01-

02-

03-

BM

AM

CM

DM

EM

חתימת הרובש

חתימת החברה

תאריך

תאריך

פרץ בוני הנגב

50 שנות ניסיון ביצוע

באספחא לבנון אספחא

התכניות לפני היתר בניה ולכן יתכנו שינויים והתאמות ככל שידרש, ע"י הרשויות המוסמכות, המתכננים והיועצים השונים.

שם הפרויקט: כלל התכניות בבפוף למקרא והערות בלליות, ראה גליון 02


מס' הפרויקט: **רחובות-קרית**

ההגנה 04-359


שם העליון: **בנין 2 קומה 10-2 דירה EM**
מס' הגליון: **M_60.1**
ש.ח.

מגרש 2005 | בניין מס' 2


מהדורה תאריך 09.09.25 קנה מידה 1 : 50

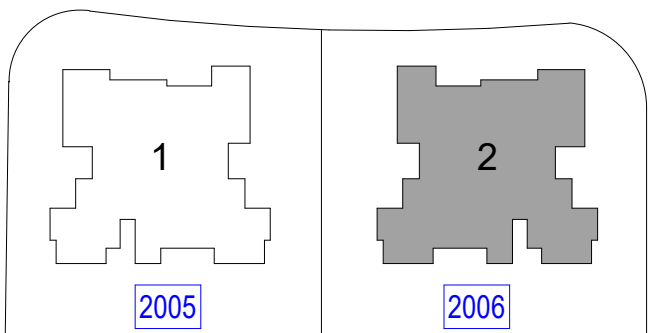

גג					13
PHM-120					12
QM-119		DM-118	PM-117		11
EM-116	DM-115	CM-114	BM-113	AM-112	10
EM-111	DM-110	CM-109	BM-108	AM-107	9
EM-106	DM-105	CM-104	BM-103	AM-102	8
EM-101	DM-100	CM-99	BM-98	AM-97	7
EM-96	DM-95	CM-94	BM-93	AM-92	6
EM-91	DM-90	CM-89	BM-88	AM-87	5
EM-86	DM-85	CM-84	BM-83	AM-82	4
EM-81	DM-80	CM-79	BM-78	AM-77	3
EM-76	DM-75	CM-74	BM-73	AM-72	2
EM-71	DM-70	CM-69	BM-68	AM-67	1
X		DM-66	CM-65	BM-64	AM-63
X			CGM-62	AGM-61	00
01-					
02-					
03-					

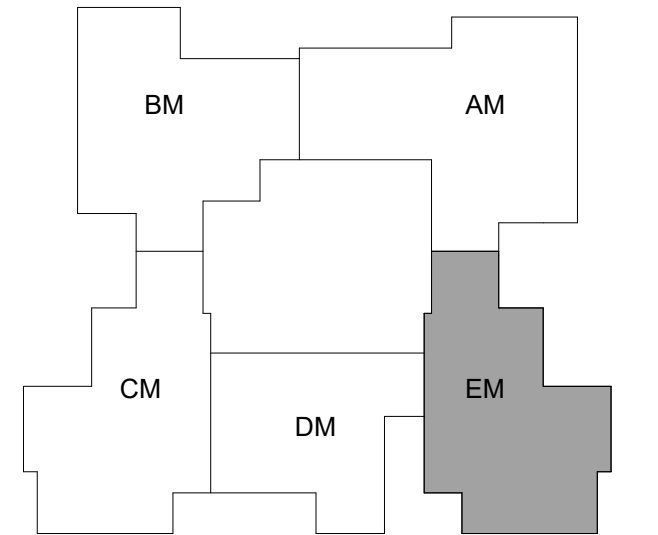

חתימת הרוכש _____ חתימת החברה _____
תאריך _____ תאריך _____

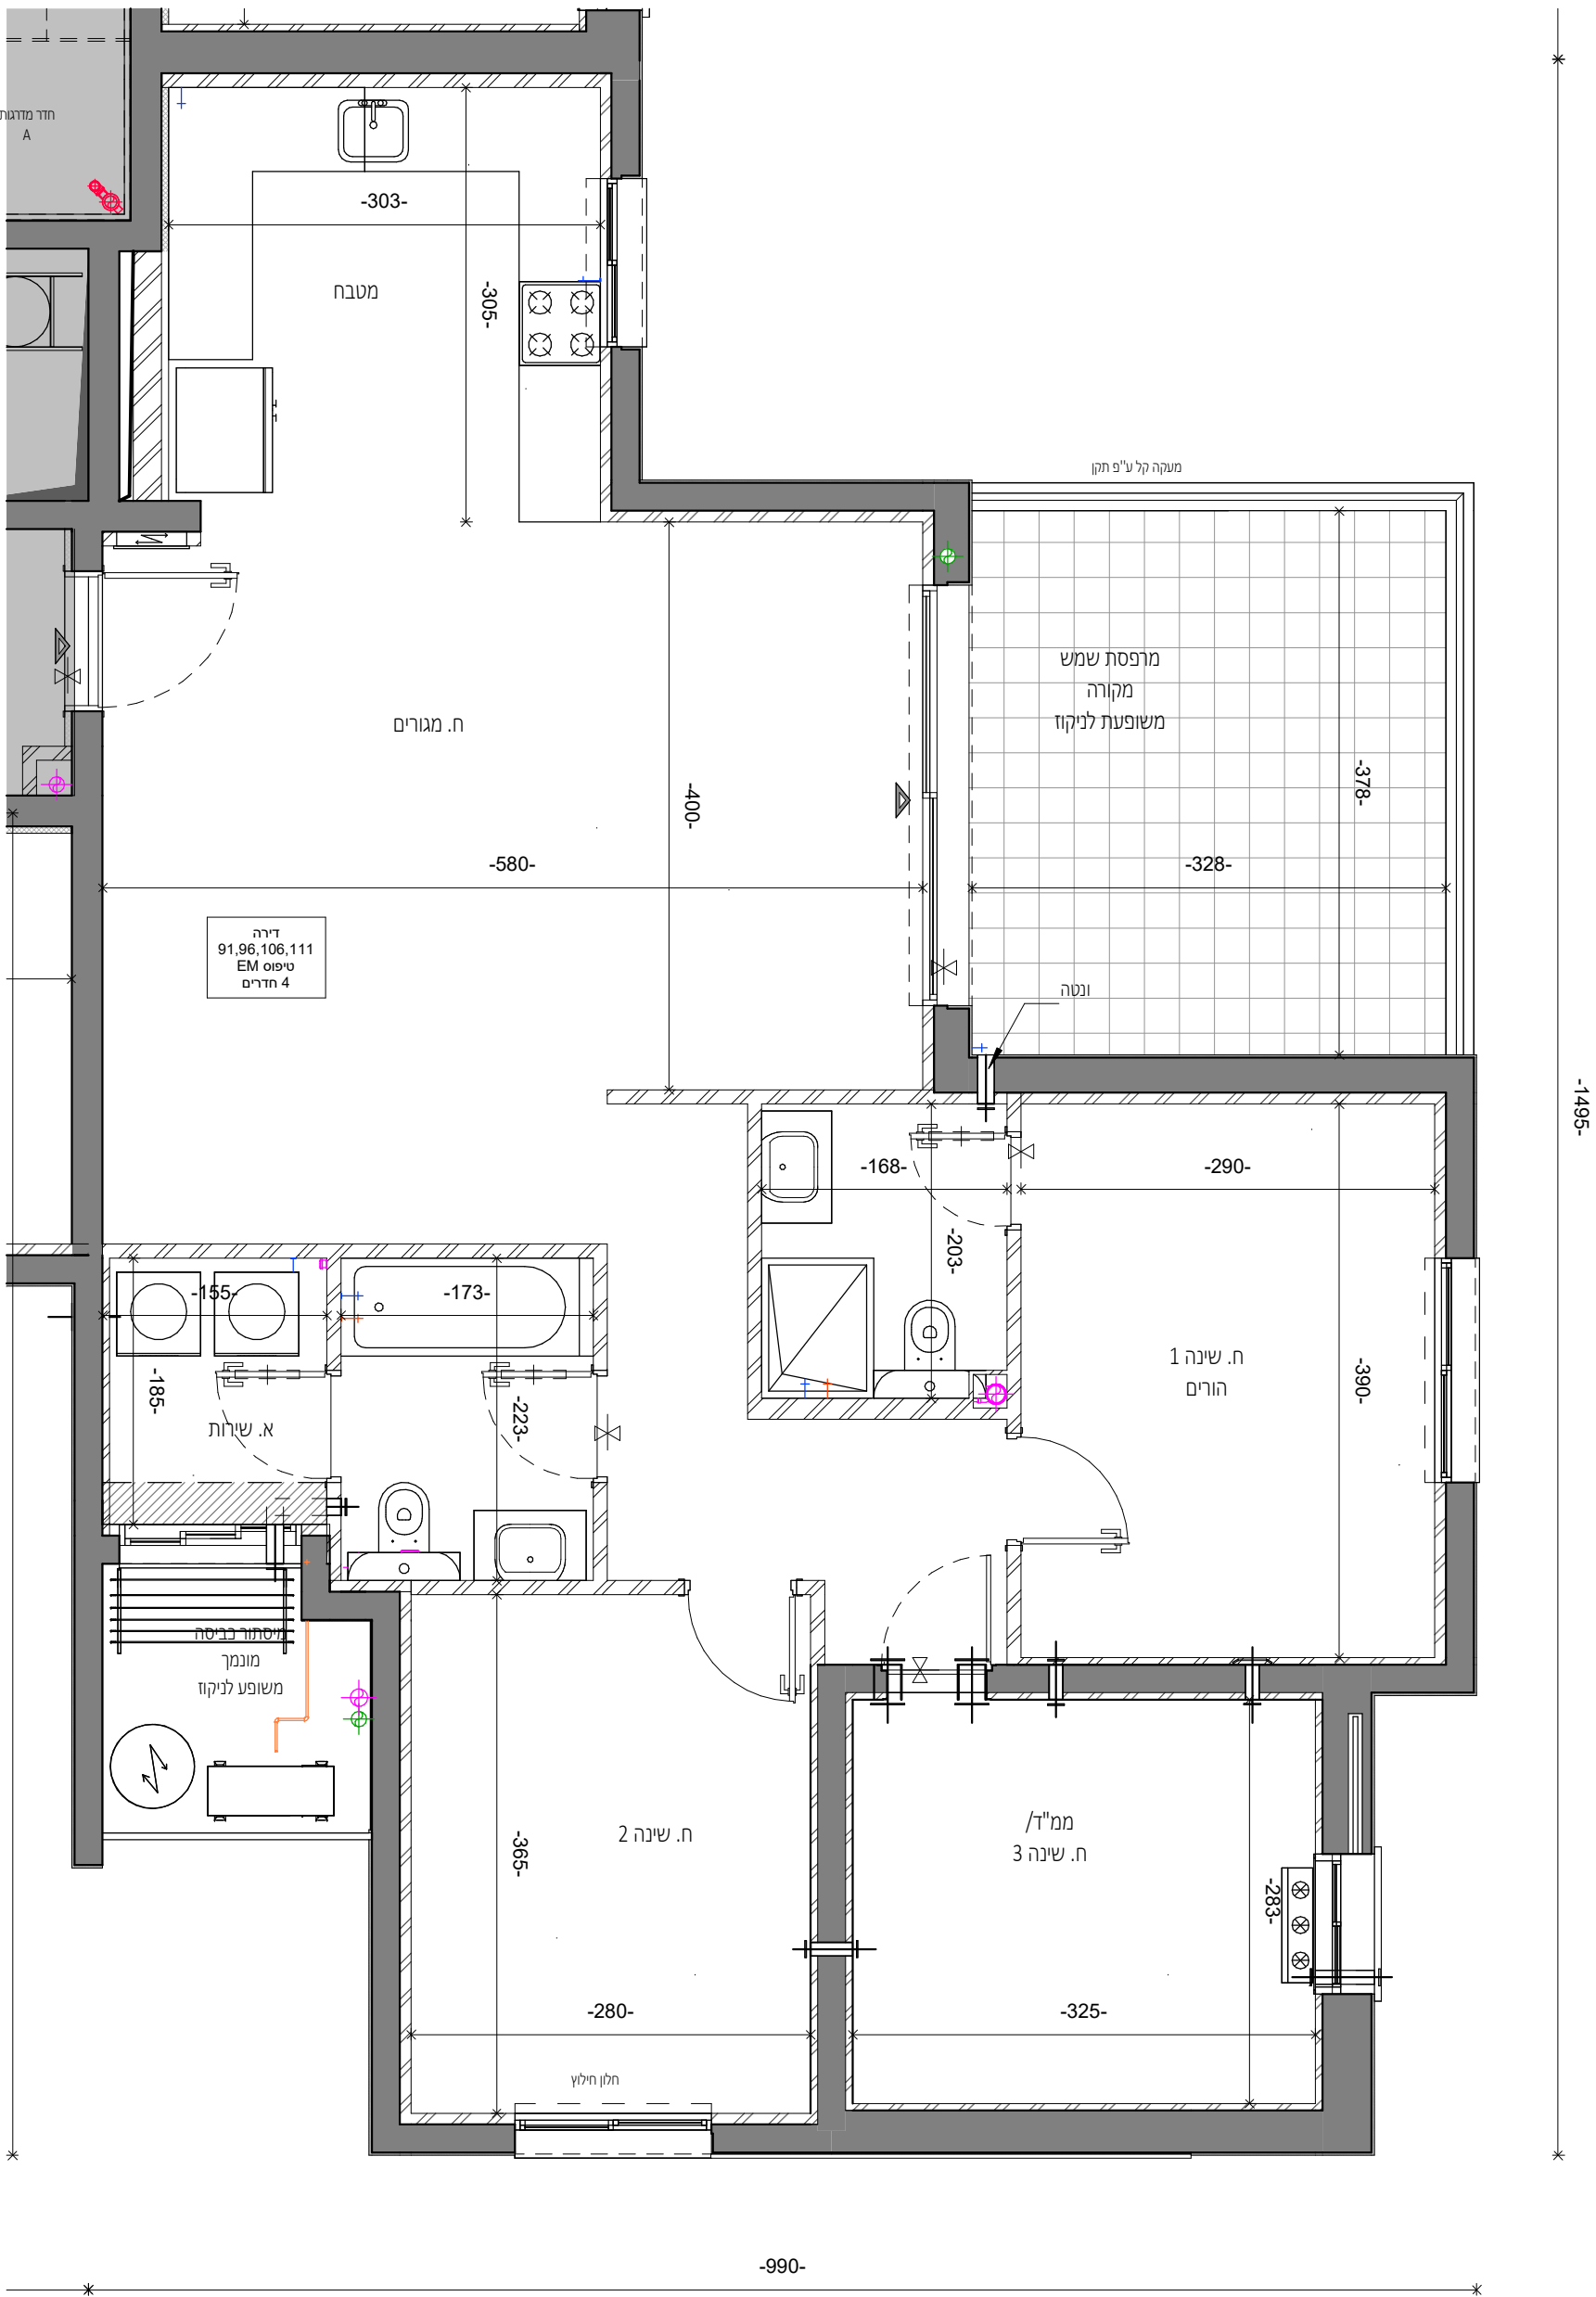

מס' הפרויקט: **רחובות- קרית**

שם הפרויקט:

שם הגליון:


M_61

בניין מס' 2

מהדורה



The diagram shows a three-lane road with a dashed center line and solid outer lines. Three identical car icons are positioned in the left lane, one behind the other, representing a queue. The cars are facing right.

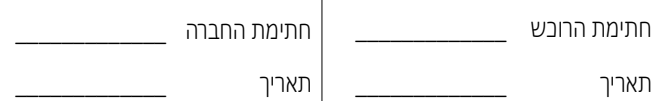



-1290-

התכניות לפני היתר בניה ולכן יתכנו שינויים והתאמות ככל שידרשו, ע"י הרשויות המוסמכות, המתכננים והיועצים השונים.

כל התכניות בכפוף למקרא והערות כלליות, ראה גליון 02 שם הפרויקט:

רחובות- קרית

ההגנה

04-359

שם הגליון:

מס' הגליון:

M_62

בנין 2 קומה 11 דירה BM


מגרש 2005

בניין מס' 2


מהדורה

תאריך 09.09.25

קנה מידה 1 : 50

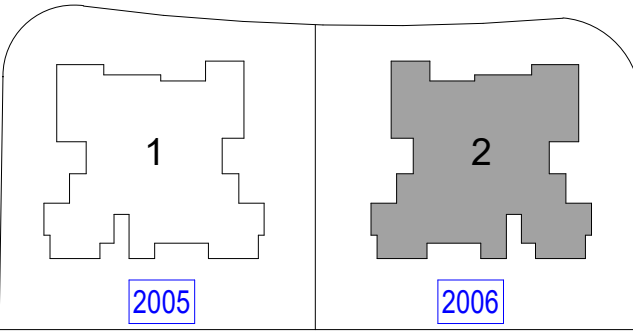

גג עליון					
גג					
PHM-120					13
QM-119	DM-118	PM-117			12
EM-116	DM-115	CM-114	BM-113	AM-112	11
EM-111	DM-110	CM-109	BM-108	AM-107	10
EM-106	DM-105	CM-104	BM-103	AM-102	9
EM-101	DM-100	CM-99	BM-98	AM-97	8
EM-96	DM-95	CM-94	BM-93	AM-92	7
EM-91	DM-90	CM-89	BM-88	AM-87	6
EM-86	DM-85	CM-84	BM-83	AM-82	5
EM-81	DM-80	CM-79	BM-78	AM-77	4
EM-76	DM-75	CM-74	BM-73	AM-72	3
EM-71	DM-70	CM-69	BM-68	AM-67	2
	DM-66	CM-65	BM-64	AM-63	1
		CGM-62	AGM-61		00
					01-
					02-
					03-

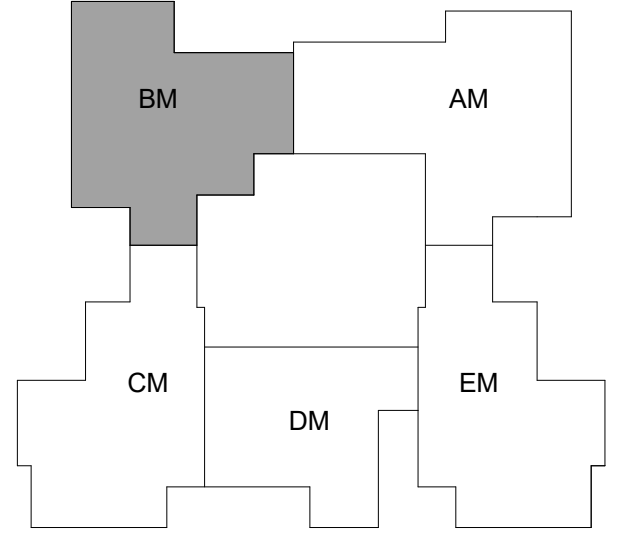

חתימת הרוכש

חתימת החברה

תאריך

תאריך

התכניות לפני היתר בניה ולכן יתכנו שינויים והתאמות ככל שידרשו, ע"י הרשויות המוסמכות, המתכננים והיועצים השונים.

כל התכניות בכפוף למקרא והערות כלליות, ראה גליון 02 שם הפרויקט:

רחובות- קרית

ההגנה

04-359

שם הגליון:

מס' הגליון:

M_63

בנין 2 קומה 11 דירה CM

מגרש 2005

בניין מס' 2

מהדורה

תאריך 09.09.25

קנה מידה 1 : 50

1

2

2005

2006

גג עליון

גג

PHM-120

13

12

11

10

9

8

7

6

5

4

3

2

1

00

01-

02-

03-

EM-116

DM-115

CM-114

BM-113

AM-112

EM-111

DM-110

CM-109

BM-108

AM-107

EM-106

DM-105

CM-104

BM-103

AM-102

EM-101

DM-100

CM-99

BM-98

AM-97

EM-96

DM-95

CM-94

BM-93

AM-92

EM-91

DM-90

CM-89

BM-88

AM-87

EM-86

DM-85

CM-84

BM-83

AM-82

EM-81

DM-80

CM-79

BM-78

AM-77

EM-76

DM-75

CM-74

BM-73

AM-72

EM-71

DM-70

CM-69

BM-68

AM-67

DM-66

CM-65

BM-64

AM-63

CGM-62

AGM-61

BM

AM

CM

DM

EM

חתימת הרוכש

חתימת החברה


תאריך

תאריך

פרץ בוני הנגב

50 שנות ניסיון ביצוע

התאמה לבנון אולפנות

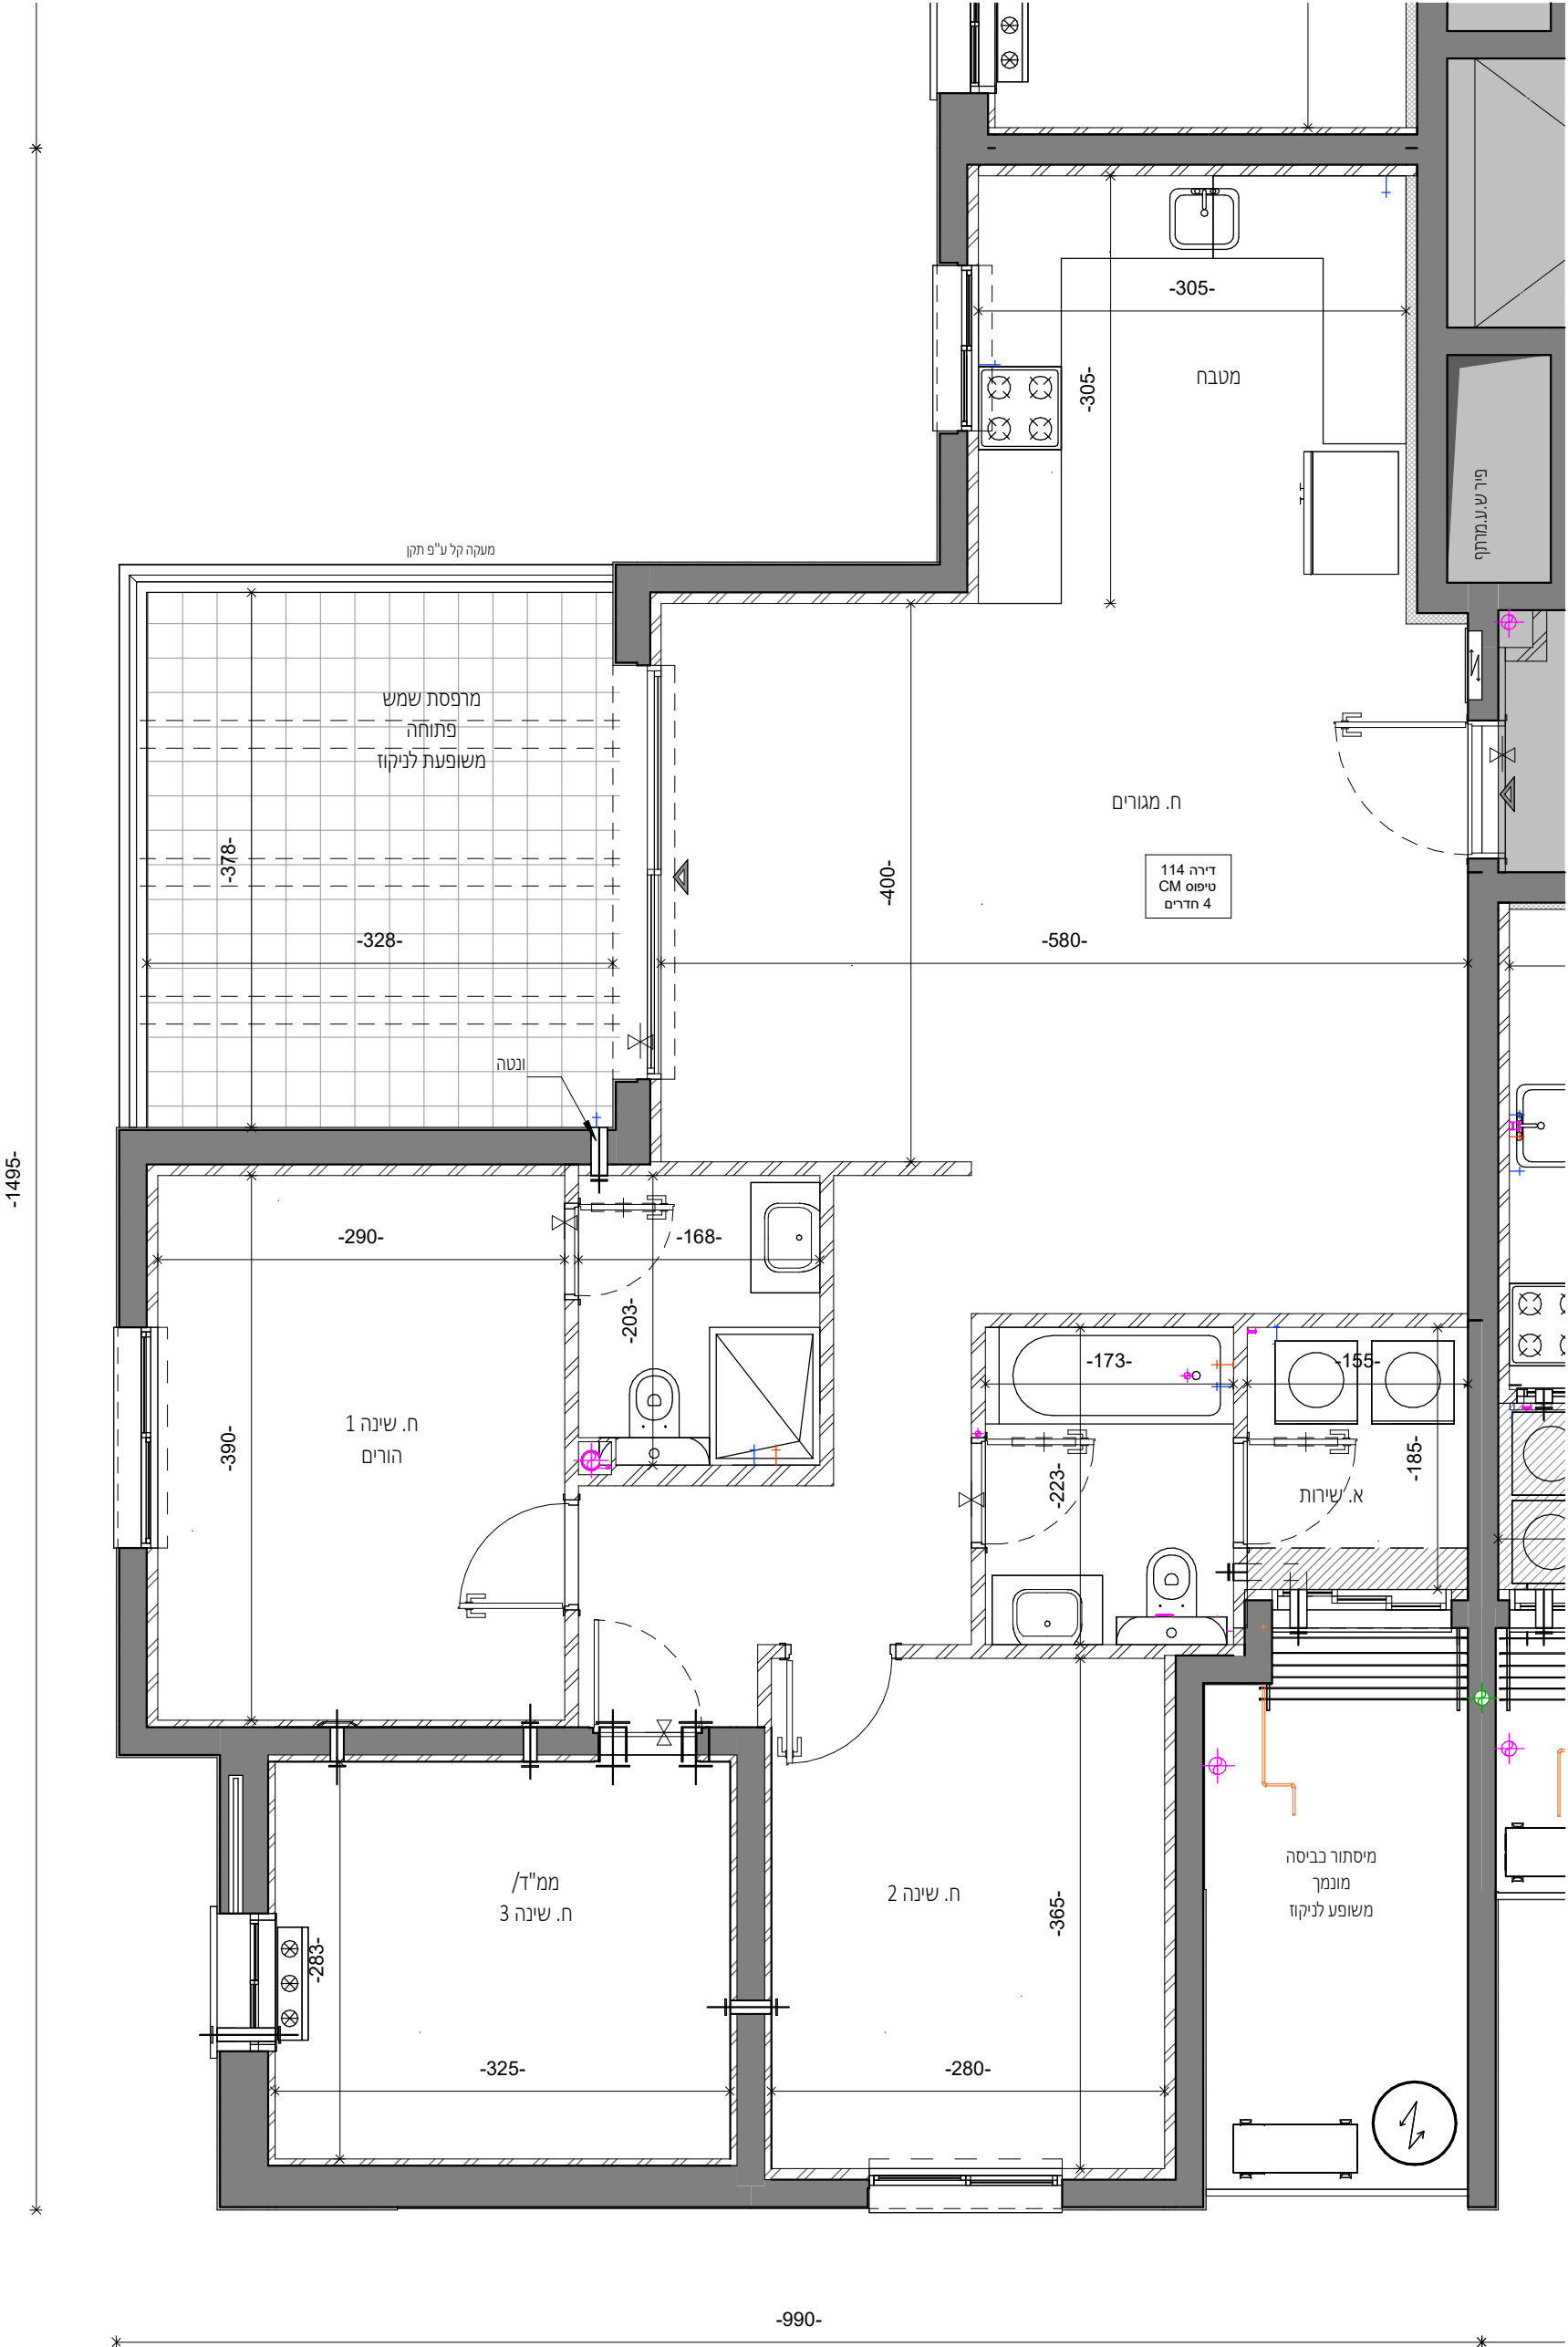

התכניות לפני היתר בניה ולכן יתכנו שינויים והתאמות ככל שידרשו, ע"י הרשויות המוסמכות, המתכננים והיועצים השונים.

כלל התכניות בכפוף למקרא והערות כלליות, ראה גליון 02 שם הפרויקט:

רחובות- קרית

ההגנה

04-359

שם הגליון:

מס' הגליון:

M_64

בנין 2 קומה 11 דירה DM


מגרש 2005

בניין מס' 2

מהדורה

תאריך 09.09.25

קנה מידה 1 : 50

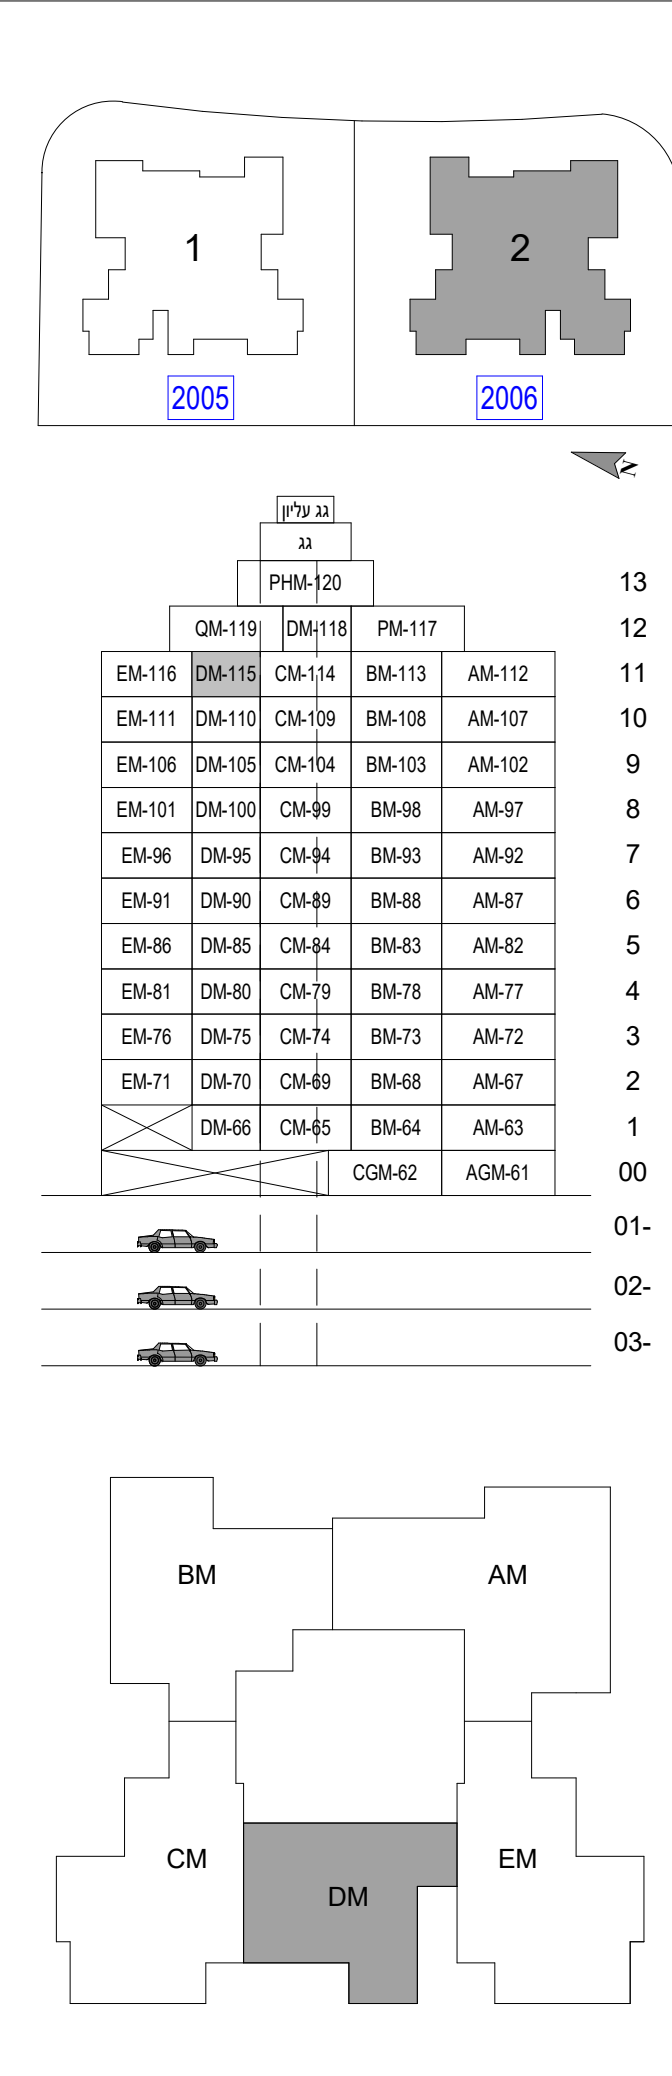

חתימת הרוכש

חתימת החברה


תאריך

תאריך

פרץ בוני הנגו

50 שנות ניסיון ביצוע

פאלאטה לבנון אולפנות

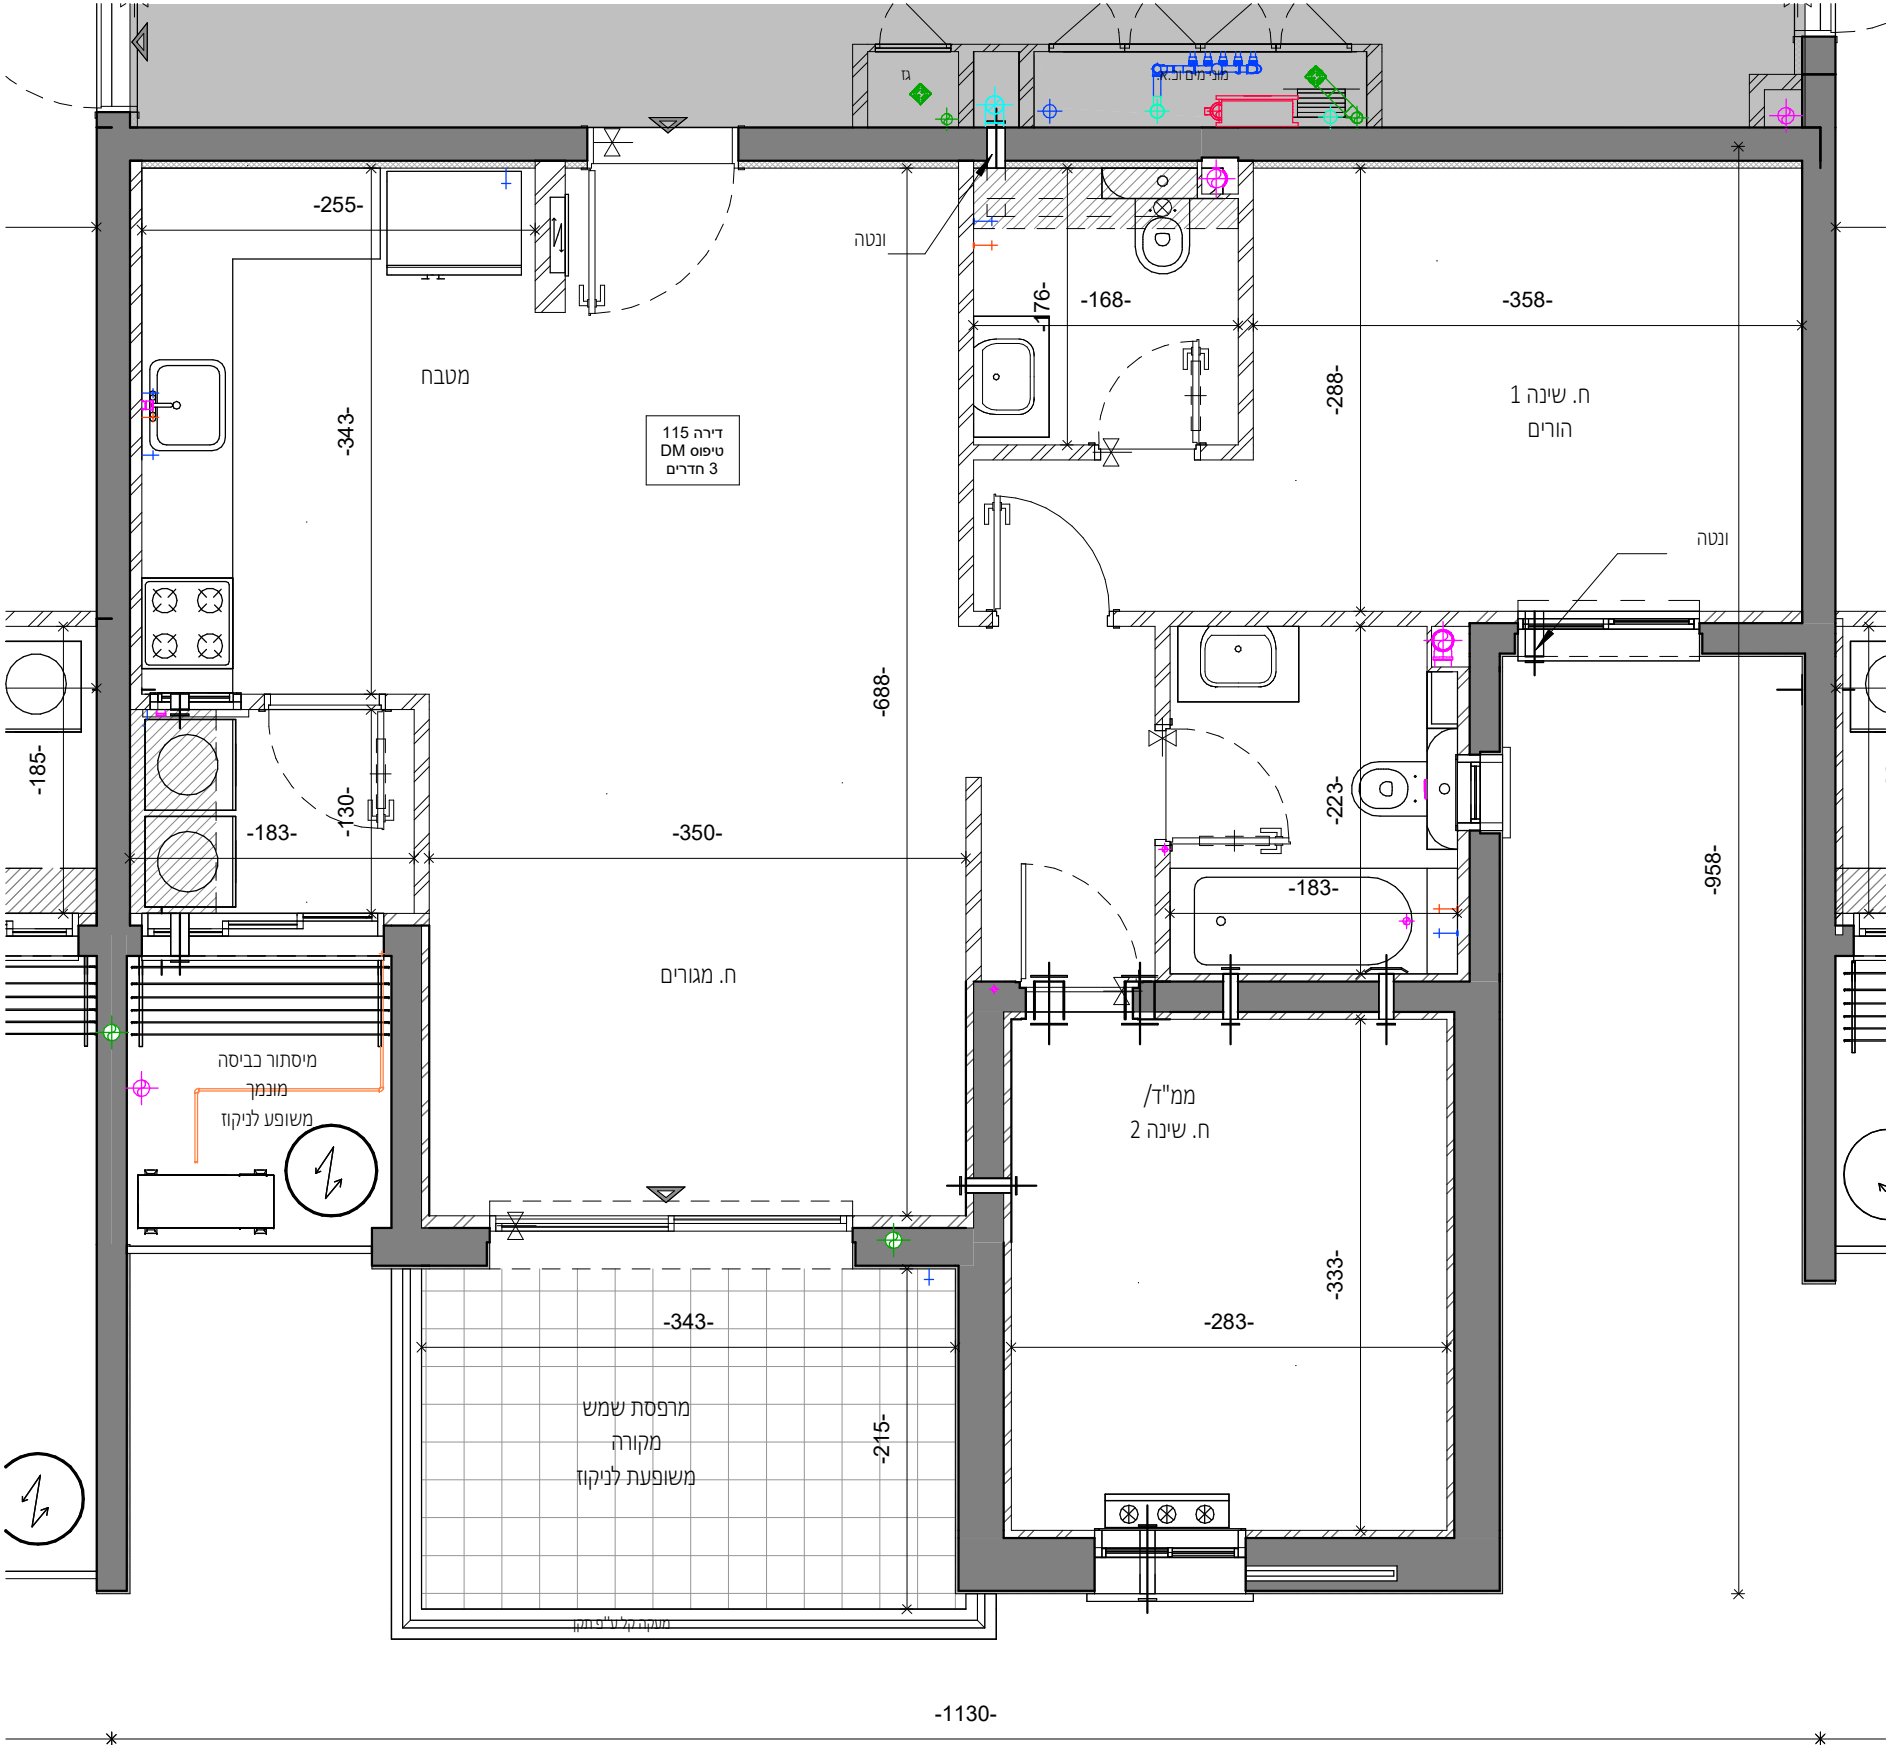

התכניות לפני היתר בניה ולכן יתכנו שינויים והתאמות ככל שידרשו, ע"י הרשויות המוסמכות, המתכננים והיועצים השונים.

כל התכניות בכפוף למקרא והערות כלליות, ראה גליון 02 שם הפרויקט:

רחובות- קרית

ההגנה

04-359

שם הגליון:

מס' הגליון:

M_65

בנין 2 קומה 11 דירה EM

מגרש 2005

בניין מס' 2

מהדורה

תאריך 09.09.25

קנה מידה 1 : 50

1

2005

2

2006

גג עליון

גג

PHM-120

QM-119

DM-118

PM-117

EM-116

DM-115

CM-114

BM-113

AM-112

EM-111

DM-110

CM-109

BM-108

AM-107

EM-106

DM-105

CM-104

BM-103

AM-102

EM-101

DM-100

CM-99

BM-98

AM-97

EM-96

DM-95

CM-94

BM-93

AM-92

EM-91

DM-90

CM-89

BM-88

AM-87

EM-86

DM-85

CM-84

BM-83

AM-82

EM-81

DM-80

CM-79

BM-78

AM-77

EM-76

DM-75

CM-74

BM-73

AM-72

EM-71

DM-70

CM-69

BM-68

AM-67

DM-66

CM-65

BM-64

AM-63

CGM-62

AGM-61

01-

02-

03-

BM

AM

CM

DM

EM

חתימת הרובש

חתימת החברה

תאריך

תאריך

פרץ בוני הנגב

50 שנות ניסיון

בניית וביצוע

התאמה לבנון אלקטרוני

התכניות לפני היתר בניה ולכן ייתכנו שינויים והתאמות ככל שידרשן,
ע"י הרשויות המוסמכות, המתכננים והיועצים השונים.
כלל התכניות בבפוף למקרא והערות כלליות, ראה גליון 02
שם הפרויקט:

חזויות- קרית


ההגנה04-359

שם הגליון:מס' הגליון:


M_66בנין 2 קומה 12 דירה PM

מגרש 2005בנין מס' 2

מרהורהתאריך 09.09.25קנה מידה 1:50

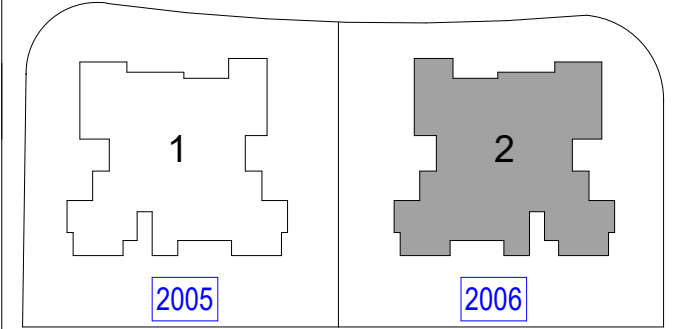

גג עליון					13	
גג						
PHM-120					12	
QM-119		DM-118	PM-117		11	
EM-116	DM-115	CM-114	BM-113	AM-112	10	
EM-111	DM-110	CM-109	BM-108	AM-107	9	
EM-106	DM-105	CM-104	BM-103	AM-102	8	
EM-101	DM-100	CM-99	BM-98	AM-97	7	
EM-96	DM-95	CM-94	BM-93	AM-92	6	
EM-91	DM-90	CM-89	BM-88	AM-87	5	
EM-86	DM-85	CM-84	BM-83	AM-82	4	
EM-81	DM-80	CM-79	BM-78	AM-77	3	
EM-76	DM-75	CM-74	BM-73	AM-72	2	
EM-71	DM-70	CM-69	BM-68	AM-67	1	
		DM-66	CM-65	BM-64	AM-63	00
			CGM-62	AGM-61		01-
						02-
						03-

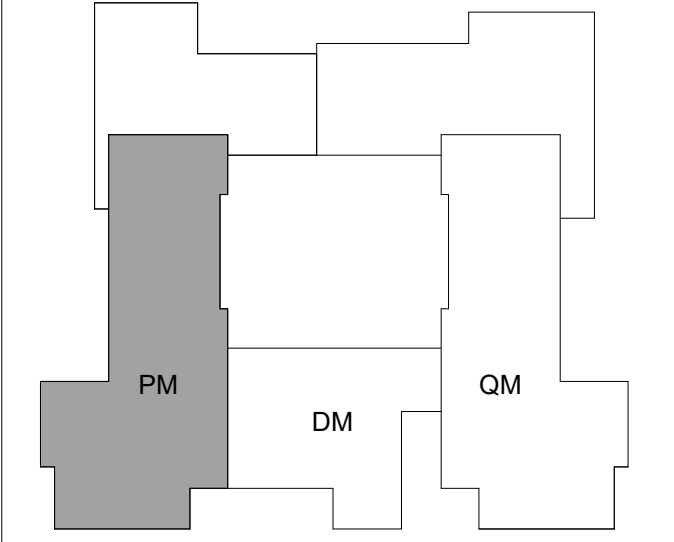


חתימת החבשחתימת החברה

תאריךתאריך

פרץ בוני הנגב

פרקסמחב לבנון אלקסחור

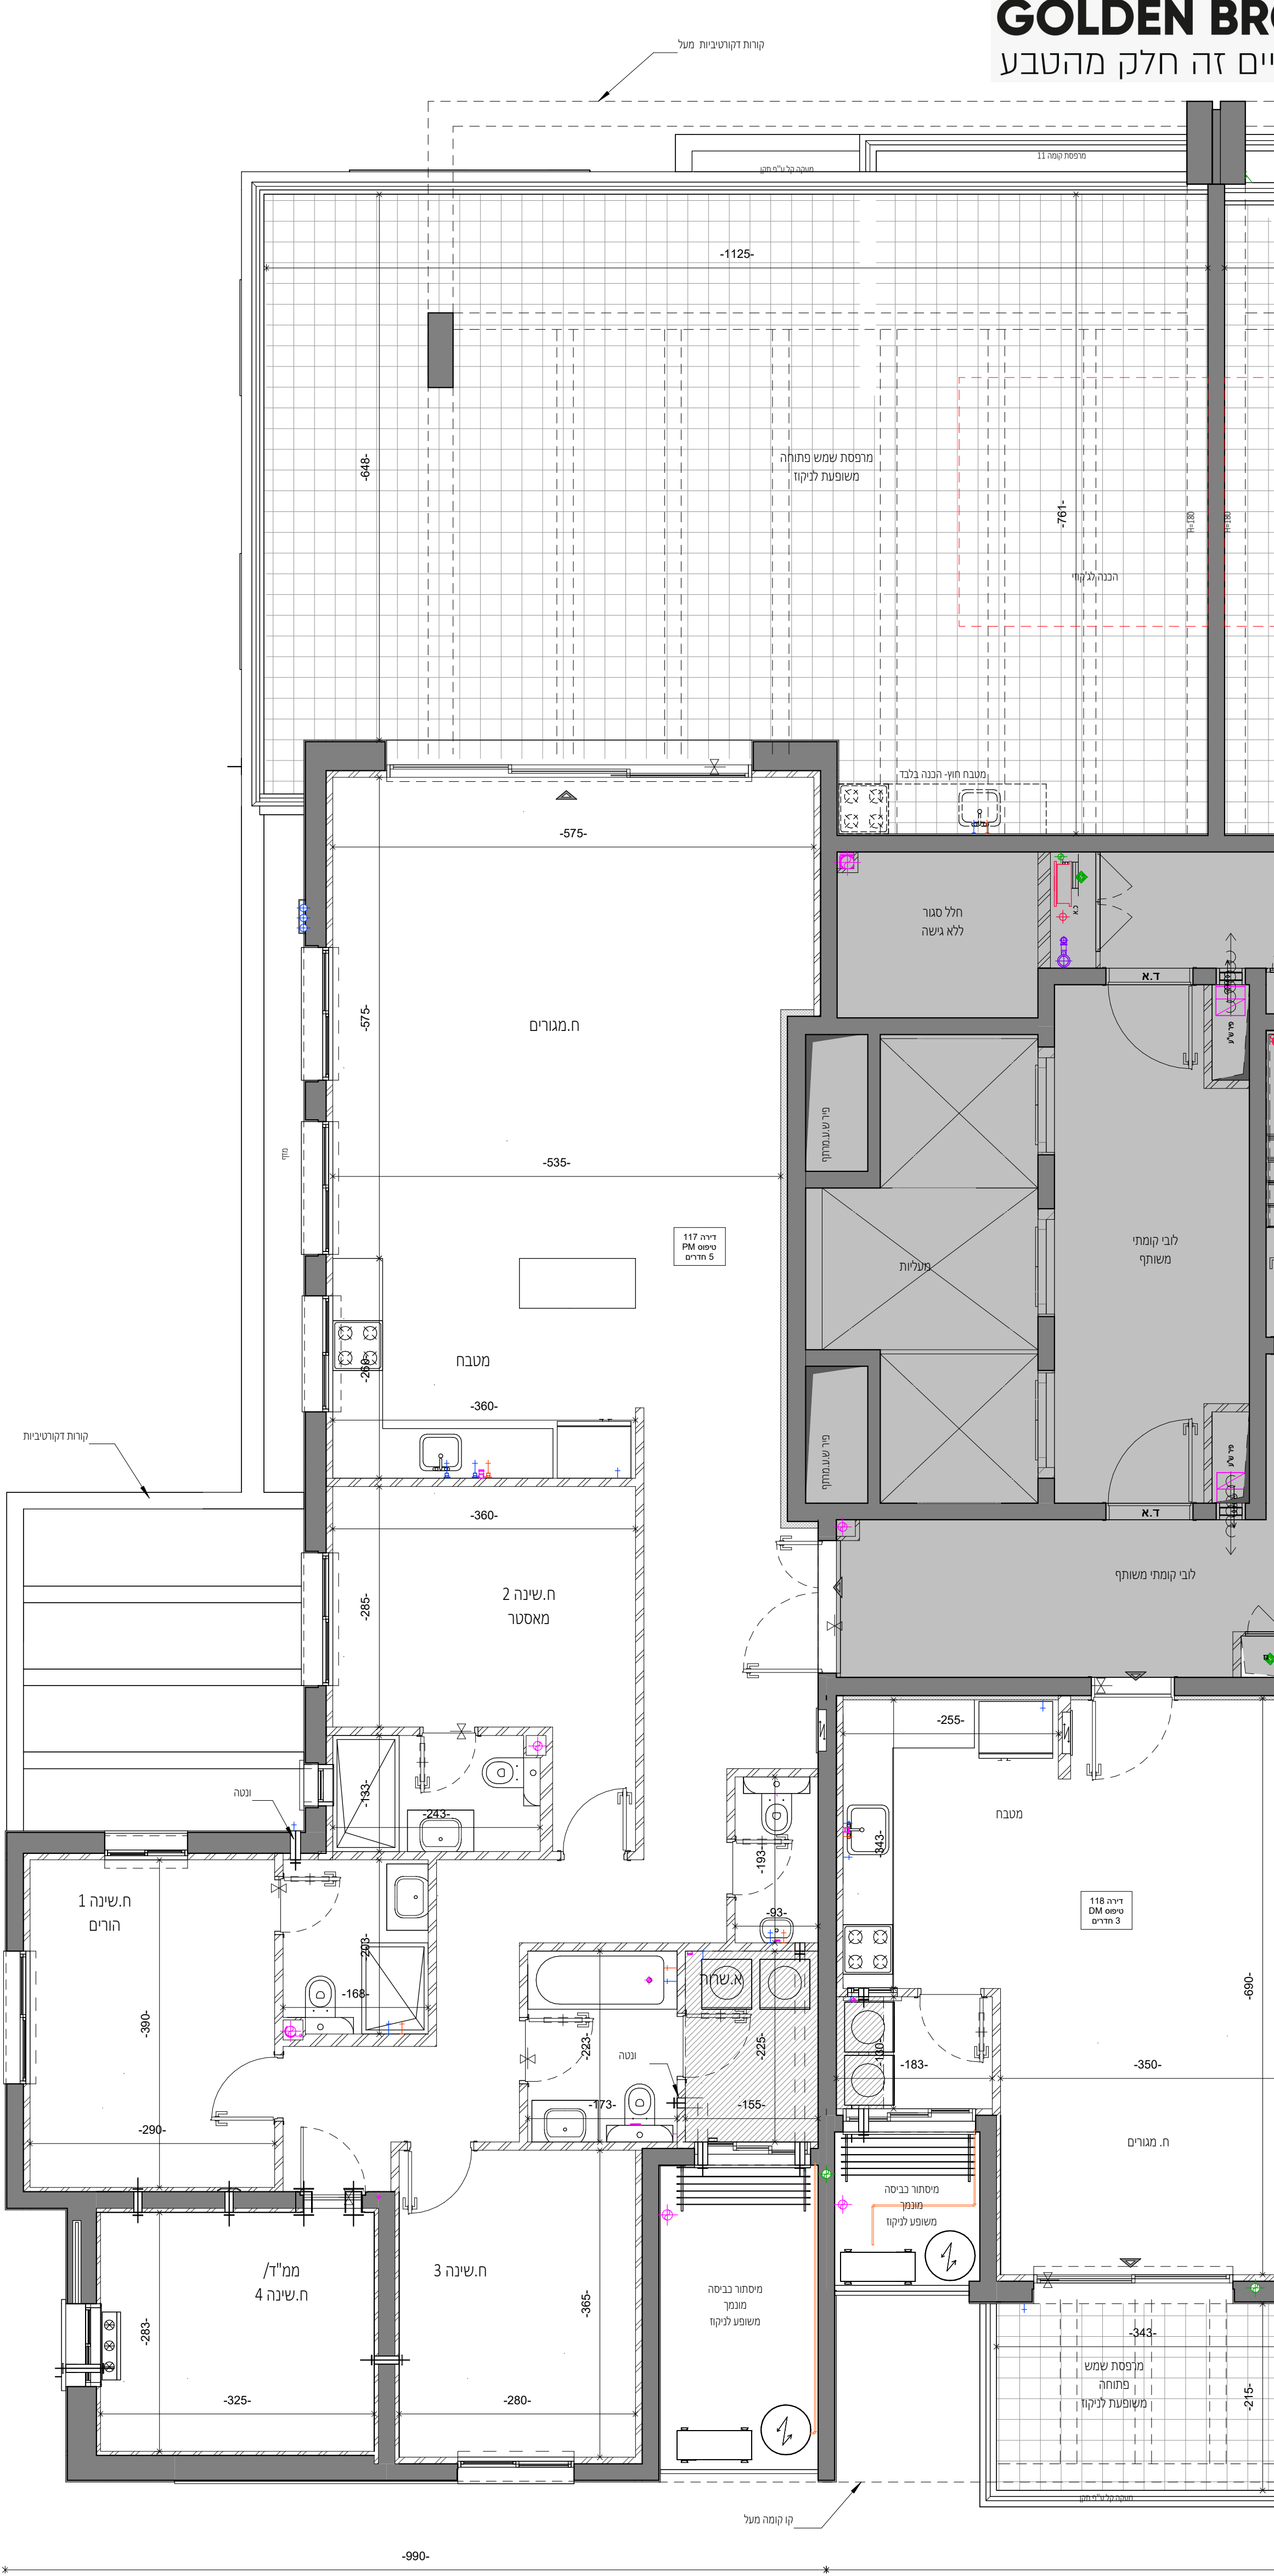

GOLDEN BROWN
איכות חיים זה חלק מהטבע

התכניות לפני היתר בניה ולכן יתכנו שינויים והתאמות ככל שידרשו, ע"י הרשויות המוסמכות, המתכננים והיועצים השונים.

כלל התכניות בכפוף למקרא והערות כלליות, ראה גליון 02 שם הפרויקט:

רחובות- קרית

ההגנה

04-359

שם הגליון:

מס' הגליון:

M_67

בנין 2 קומה 12 דירה DM

מגרש 2005

בניין מס' 2

מהדורה

תאריך 09.09.25

קנה מידה 1 : 50

1

2005

2

2006

גג עליון

גג

PHM-120

QM-119

DM-118

PM-117

EM-116

DM-115

CM-114

BM-113

AM-112

EM-111

DM-110

CM-109

BM-108

AM-107

EM-106

DM-105

CM-104

BM-103

AM-102

EM-101

DM-100

CM-99

BM-98

AM-97

EM-96

DM-95

CM-94

BM-93

AM-92

EM-91

DM-90

CM-89

BM-88

AM-87

EM-86

DM-85

CM-84

BM-83

AM-82

EM-81

DM-80

CM-79

BM-78

AM-77

EM-76

DM-75

CM-74

BM-73

AM-72

EM-71

DM-70

CM-69

BM-68

AM-67

DM-66

CM-65

BM-64

AM-63

CGM-62

AGM-61

01-

02-

03-

PM

DM

QM

חתימת הרוכש

חתימת החברה

תאריך

תאריך

פרץ בוני הנגב

50 שנות ניסיון ביזמות וביצוע

פתאםחפ לבנון אלקחור

ממ'י הפכר וקנו: **רחובות - קרית**

1

2005

2

2006

פרץ בוני הנגב

המלחמה לבנון אמלחמות

התכנית לפני היתר בניה ולכן שינויים והתאמות ככל שידרשן, ע"י הרשויות המוסמכות, המתכננים ורויזעצים השונים.
כלל התכניות בבפוף למקרא והערות כלליות, ראה גליון 02 שם הפרויקט:

דחובות- קרית

ההגנה04-359

שם הגליון:

M_69

בנין 2 קומה 13 דירה PHM


מגרש 2005

בניין מס' 2


מדרוה

תאריך 09.09.25

קנה מידה 1:50

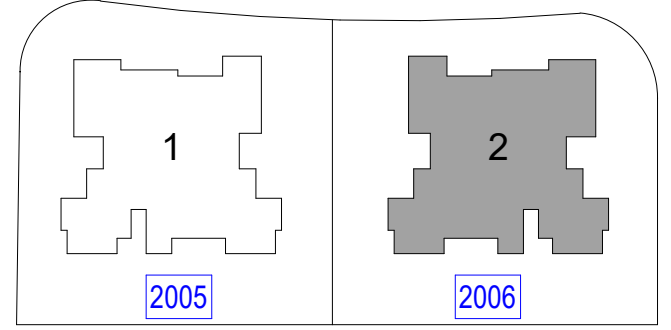

גג עליין		גג		PHM-120	
EM-116		DM-115	DM-118	PM-117	AM-112
EM-111	DM-110	CM-109	BM-108	AM-107	
EM-106	DM-105	CM-104	BM-103	AM-102	
EM-101	DM-100	CM-99	BM-98	AM-97	
EM-96	DM-95	CM-94	BM-93	AM-92	
EM-91	DM-90	CM-89	BM-88	AM-87	
EM-86	DM-85	CM-84	BM-83	AM-82	
EM-81	DM-80	CM-79	BM-78	AM-77	
EM-76	DM-75	CM-74	BM-73	AM-72	
EM-71	DM-70	CM-69	BM-68	AM-67	
	DM-66	CM-65	BM-64	AM-63	
			CGM-62	AGM-61	
01-					
02-					
03-					

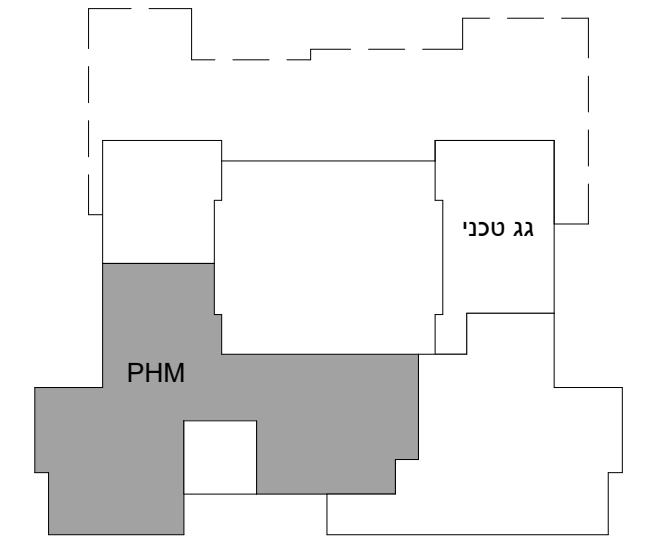

חתימת הרובש

חתימת התבדה

תאריך

תאריך

