


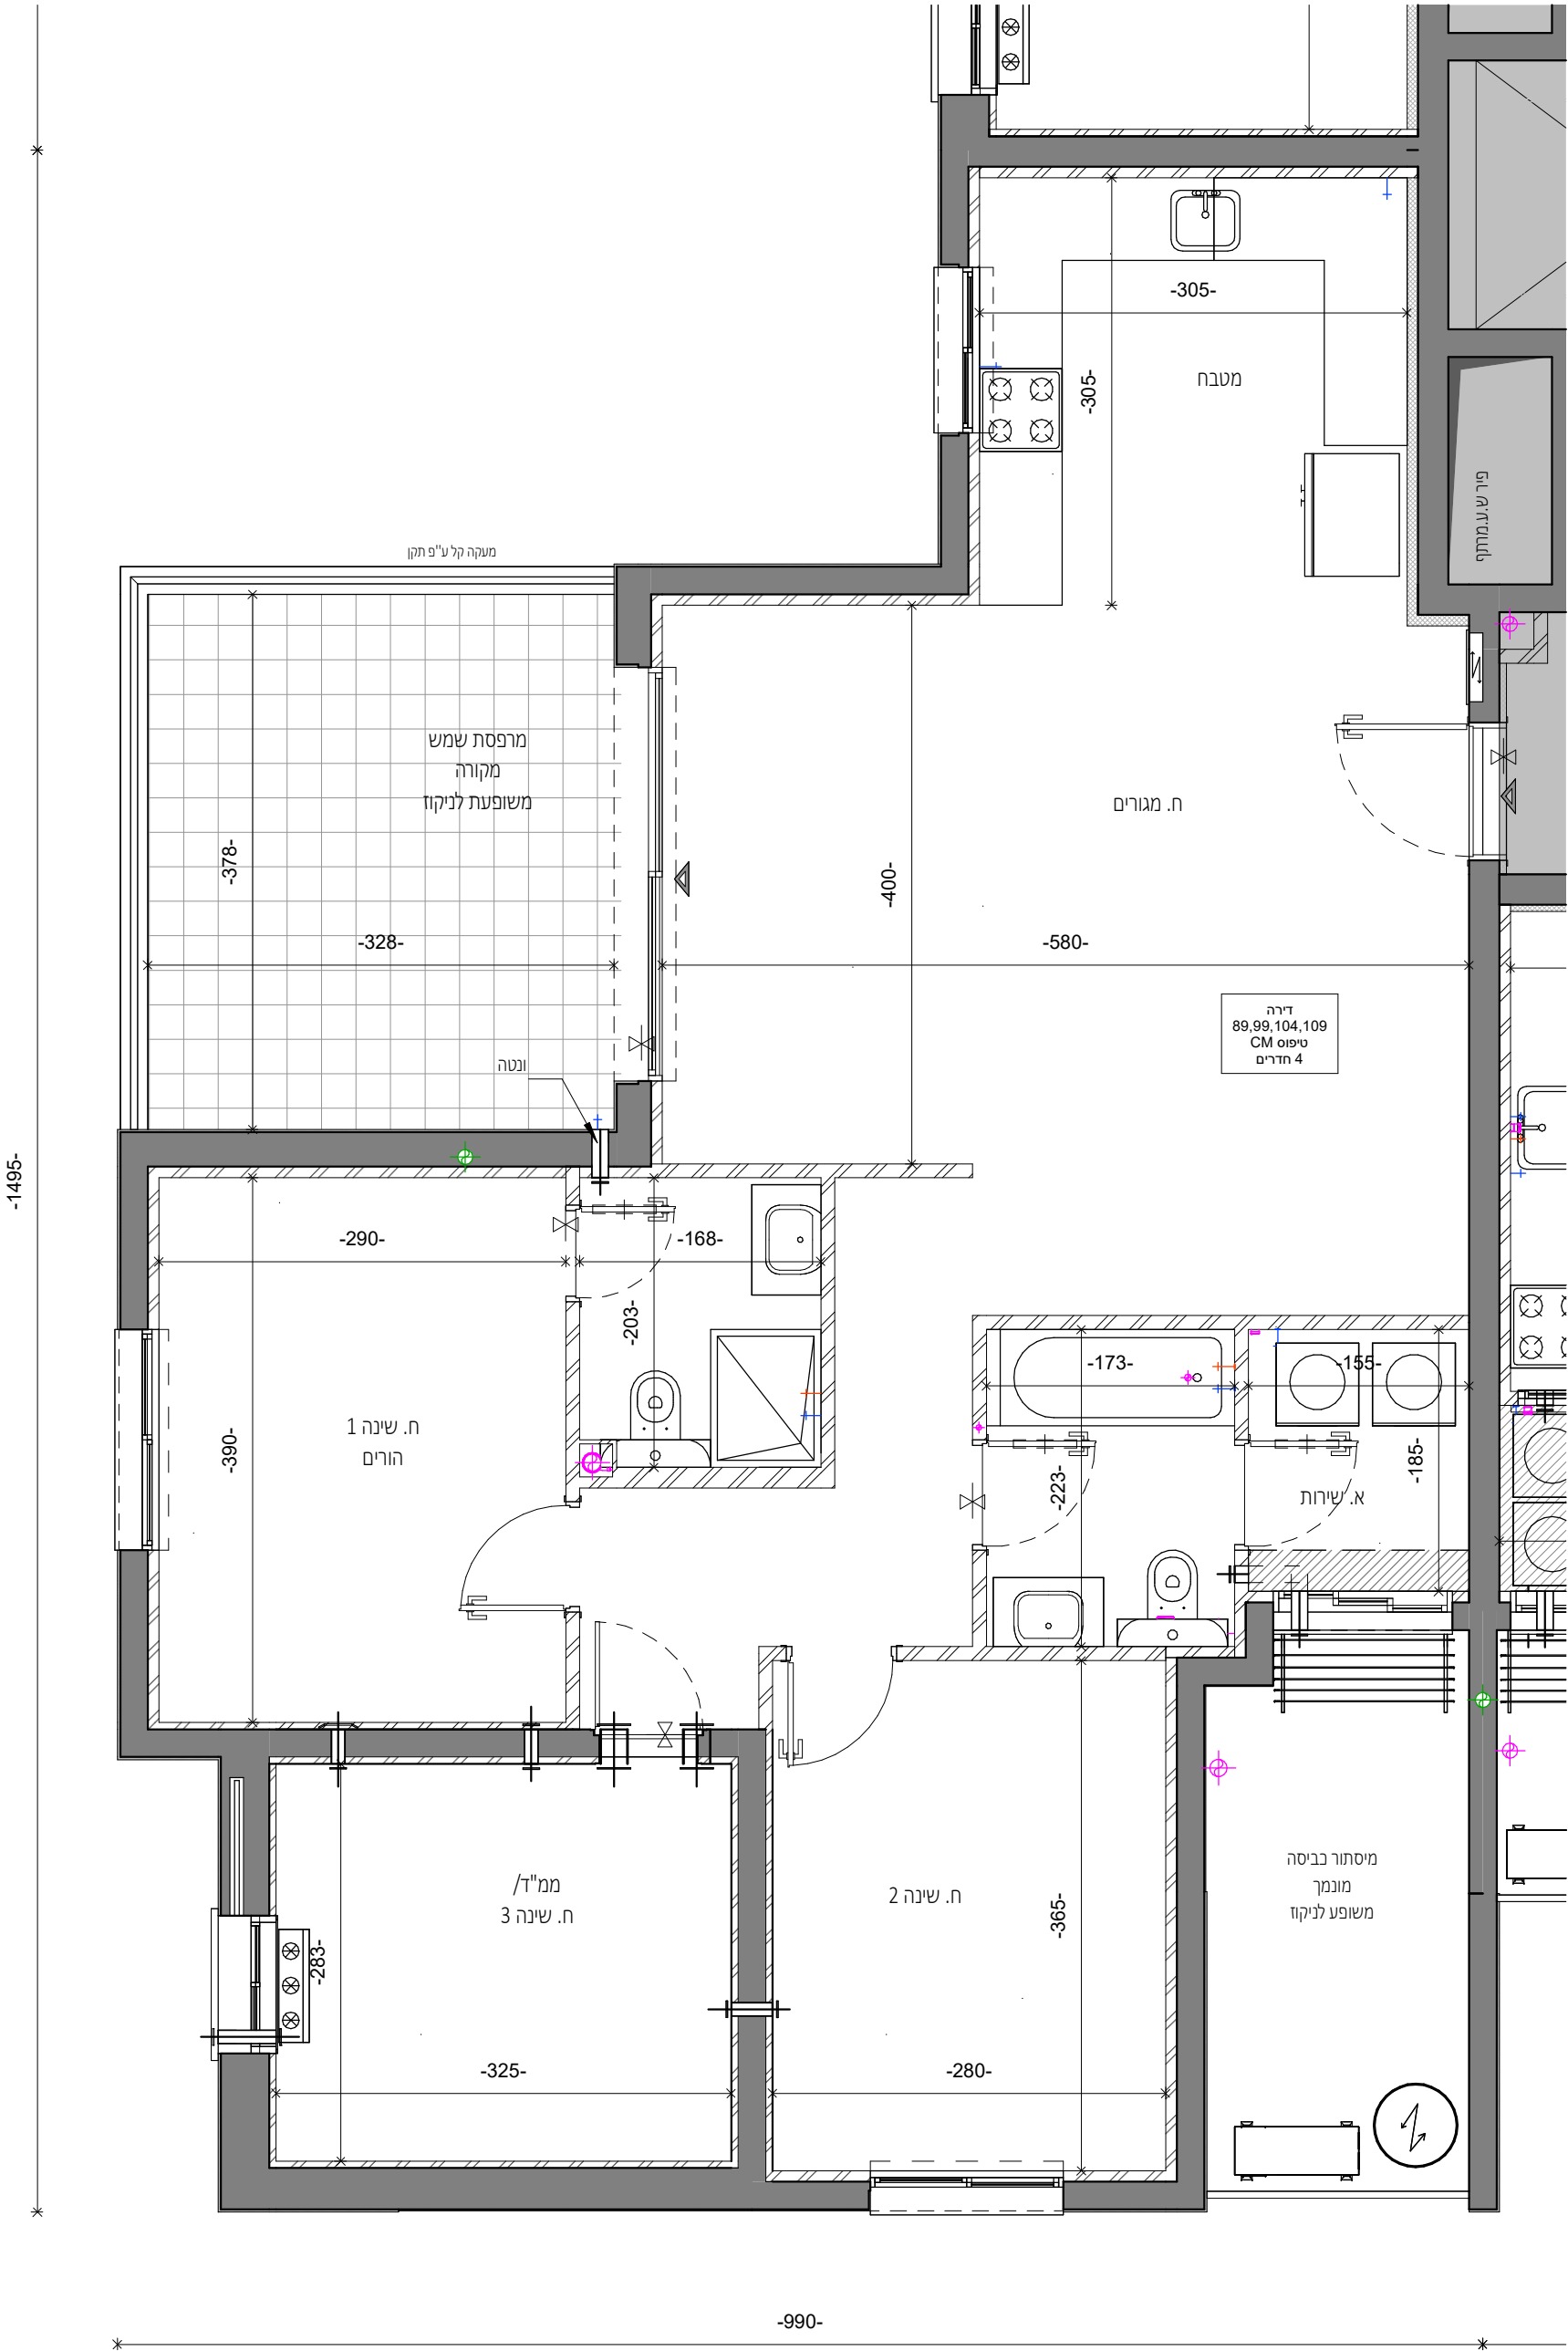

התכניות לפני היתר בניה ולכן יתכנו שינויים והתאמות ככל שידרשו, ע"י הרשויות המוסמכות, המתכננים והיועצים השונים.

כלל התכניות בכפוף למקרא והערות כלליות, ראה גליון 02

שם הפרויקט: מס' הפרויקט:

רחובות קרית ההגנה 04-359

שם הבניין: מס' הגליון: **בנין 2 קומה 2-10 דירה CM**

M_58.1 ש.ח.

מגרש 2005 בניין מס' 2

מהדורה תאריך 17.11.25 קנה מידה 1 : 50

1

2

20052006

גג עליון

גג

PHM-120

QM-119DM-118PM-117

EM-116DM-115CM-114BM-113AM-112

EM-111DM-110CM-109BM-108AM-107

EM-106DM-105CM-104BM-103AM-102

EM-101DM-100CM-99BM-98AM-97

EM-96DM-95CM-94BM-93AM-92

EM-91DM-90CM-89BM-88AM-87

EM-86DM-85CM-84BM-83AM-82

EM-81DM-80CM-79BM-78AM-77

EM-76DM-75CM-74BM-73AM-72

EM-71DM-70CM-69BM-68AM-67

DM-66CM-65BM-64AM-63

CGM-62AGM-61

13121110987654321001-02-03

BMAM

CMDEM

חתימת הרוכש

חתימת החברה

תאריך

תאריך

פרץ בוני הנגב

50 שנות ניסיון

בניית וביצוע

התאמה לבנין אולפנות