


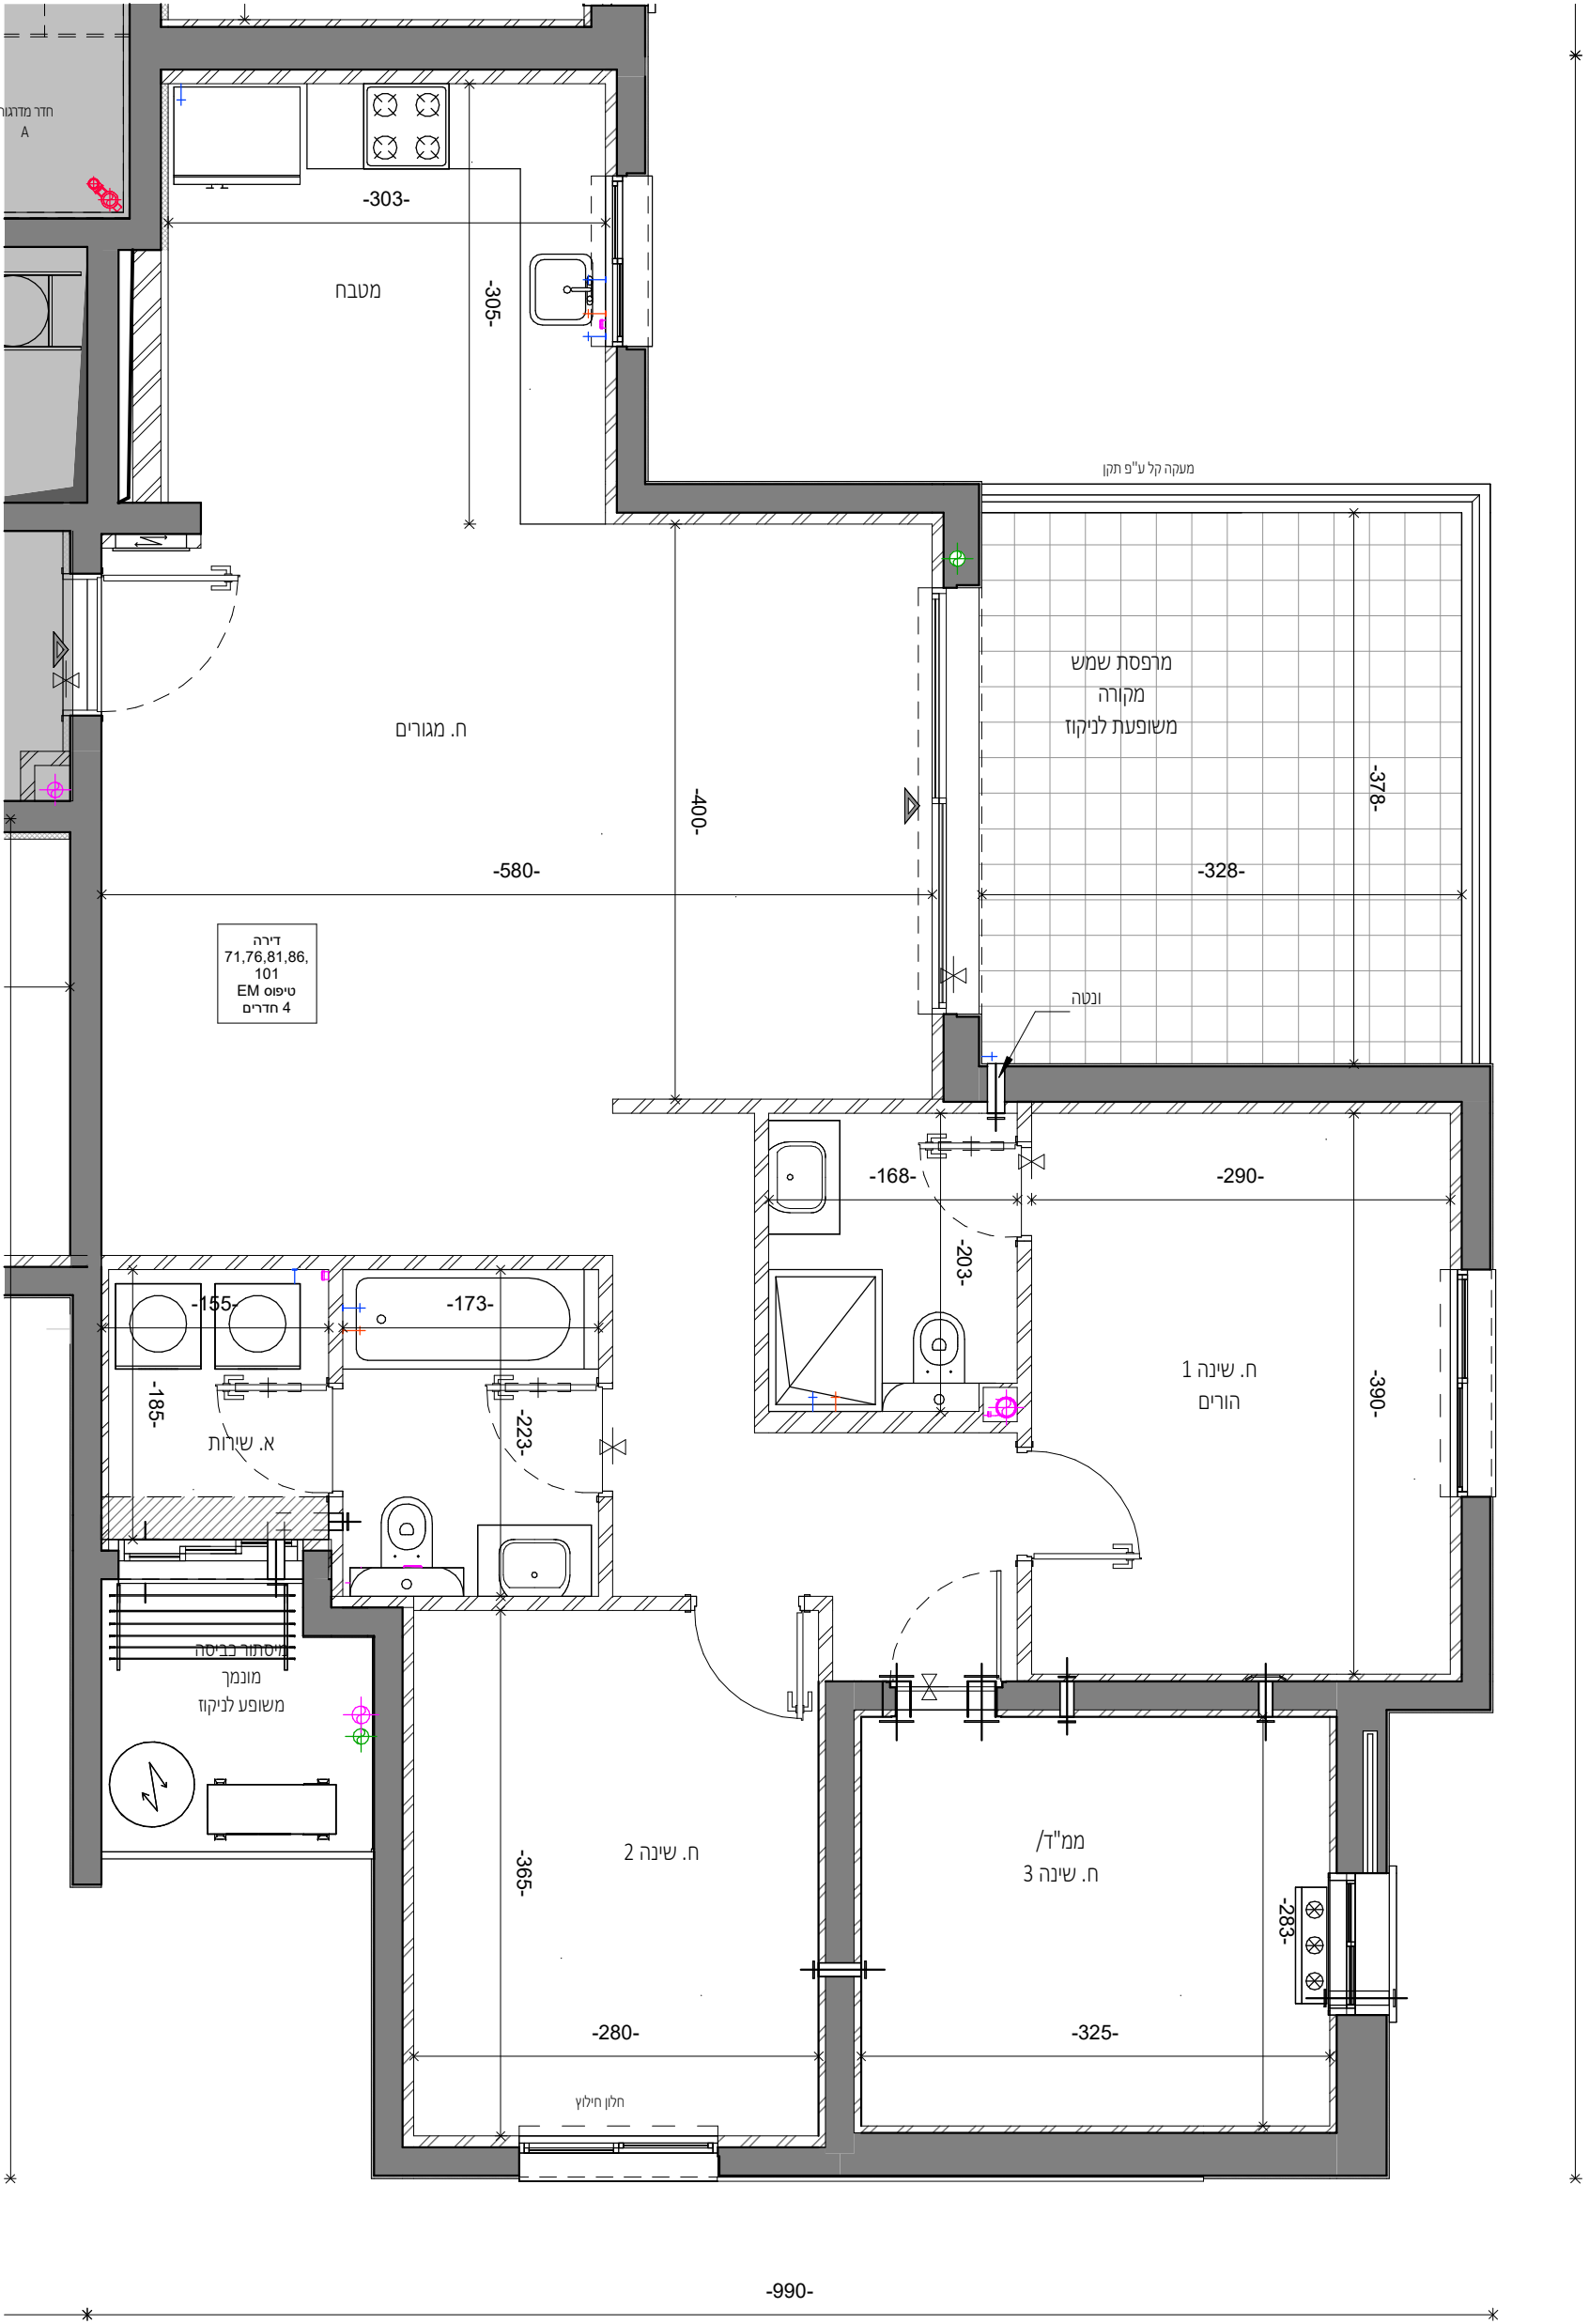

התכניות לפני היתר בניה ולכן יתכנו שינויים והתאמות ככל שידרשו,
ע"י הרשויות המוסמכות, המתכננים והיועצים השונים.
כל התכניות בכפוף למקרא והערות כלליות, ראה גליון 02
שם הפרויקט: מס' הפרויקט:

רחובות קרית ההגנה

04-359

שם הגליון: מס' הגליון:

M_60

בנין 2 קומה 2-10 דירה EM

מגרש 2005

בניין מס' 2

מהדורה

תאריך 17.11.25

קנה מידה 1 : 50

1

2005

2

2006

גג עליון

גג

PHM-120

QM-119

DM-118

PM-117

EM-116

DM-115

CM-114

BM-113

AM-112

EM-111

DM-110

CM-109

BM-108

AM-107

EM-106

DM-105

CM-104

BM-103

AM-102

EM-101

DM-100

CM-99

BM-98

AM-97

EM-96

DM-95

CM-94

BM-93

AM-92

EM-91

DM-90

CM-89

BM-88

AM-87

EM-86

DM-85

CM-84

BM-83

AM-82

EM-81

DM-80

CM-79

BM-78

AM-77

EM-76

DM-75

CM-74

BM-73

AM-72

EM-71

DM-70

CM-69

BM-68

AM-67

DM-66

CM-65

BM-64

AM-63

CGM-62

AGM-61

01-

02-

03-

BM

AM

CM

DM

EM

חתימת הרוכש

חתימת החברה

תאריך

תאריך

פרץ בוני הנגב

50 שנות ניסיון ביצוע

התאמה לבנון אולפנות

© כל הזכויות שמורות