


GOLDEN BROWN

איכות חיים זה חלק מהטבע

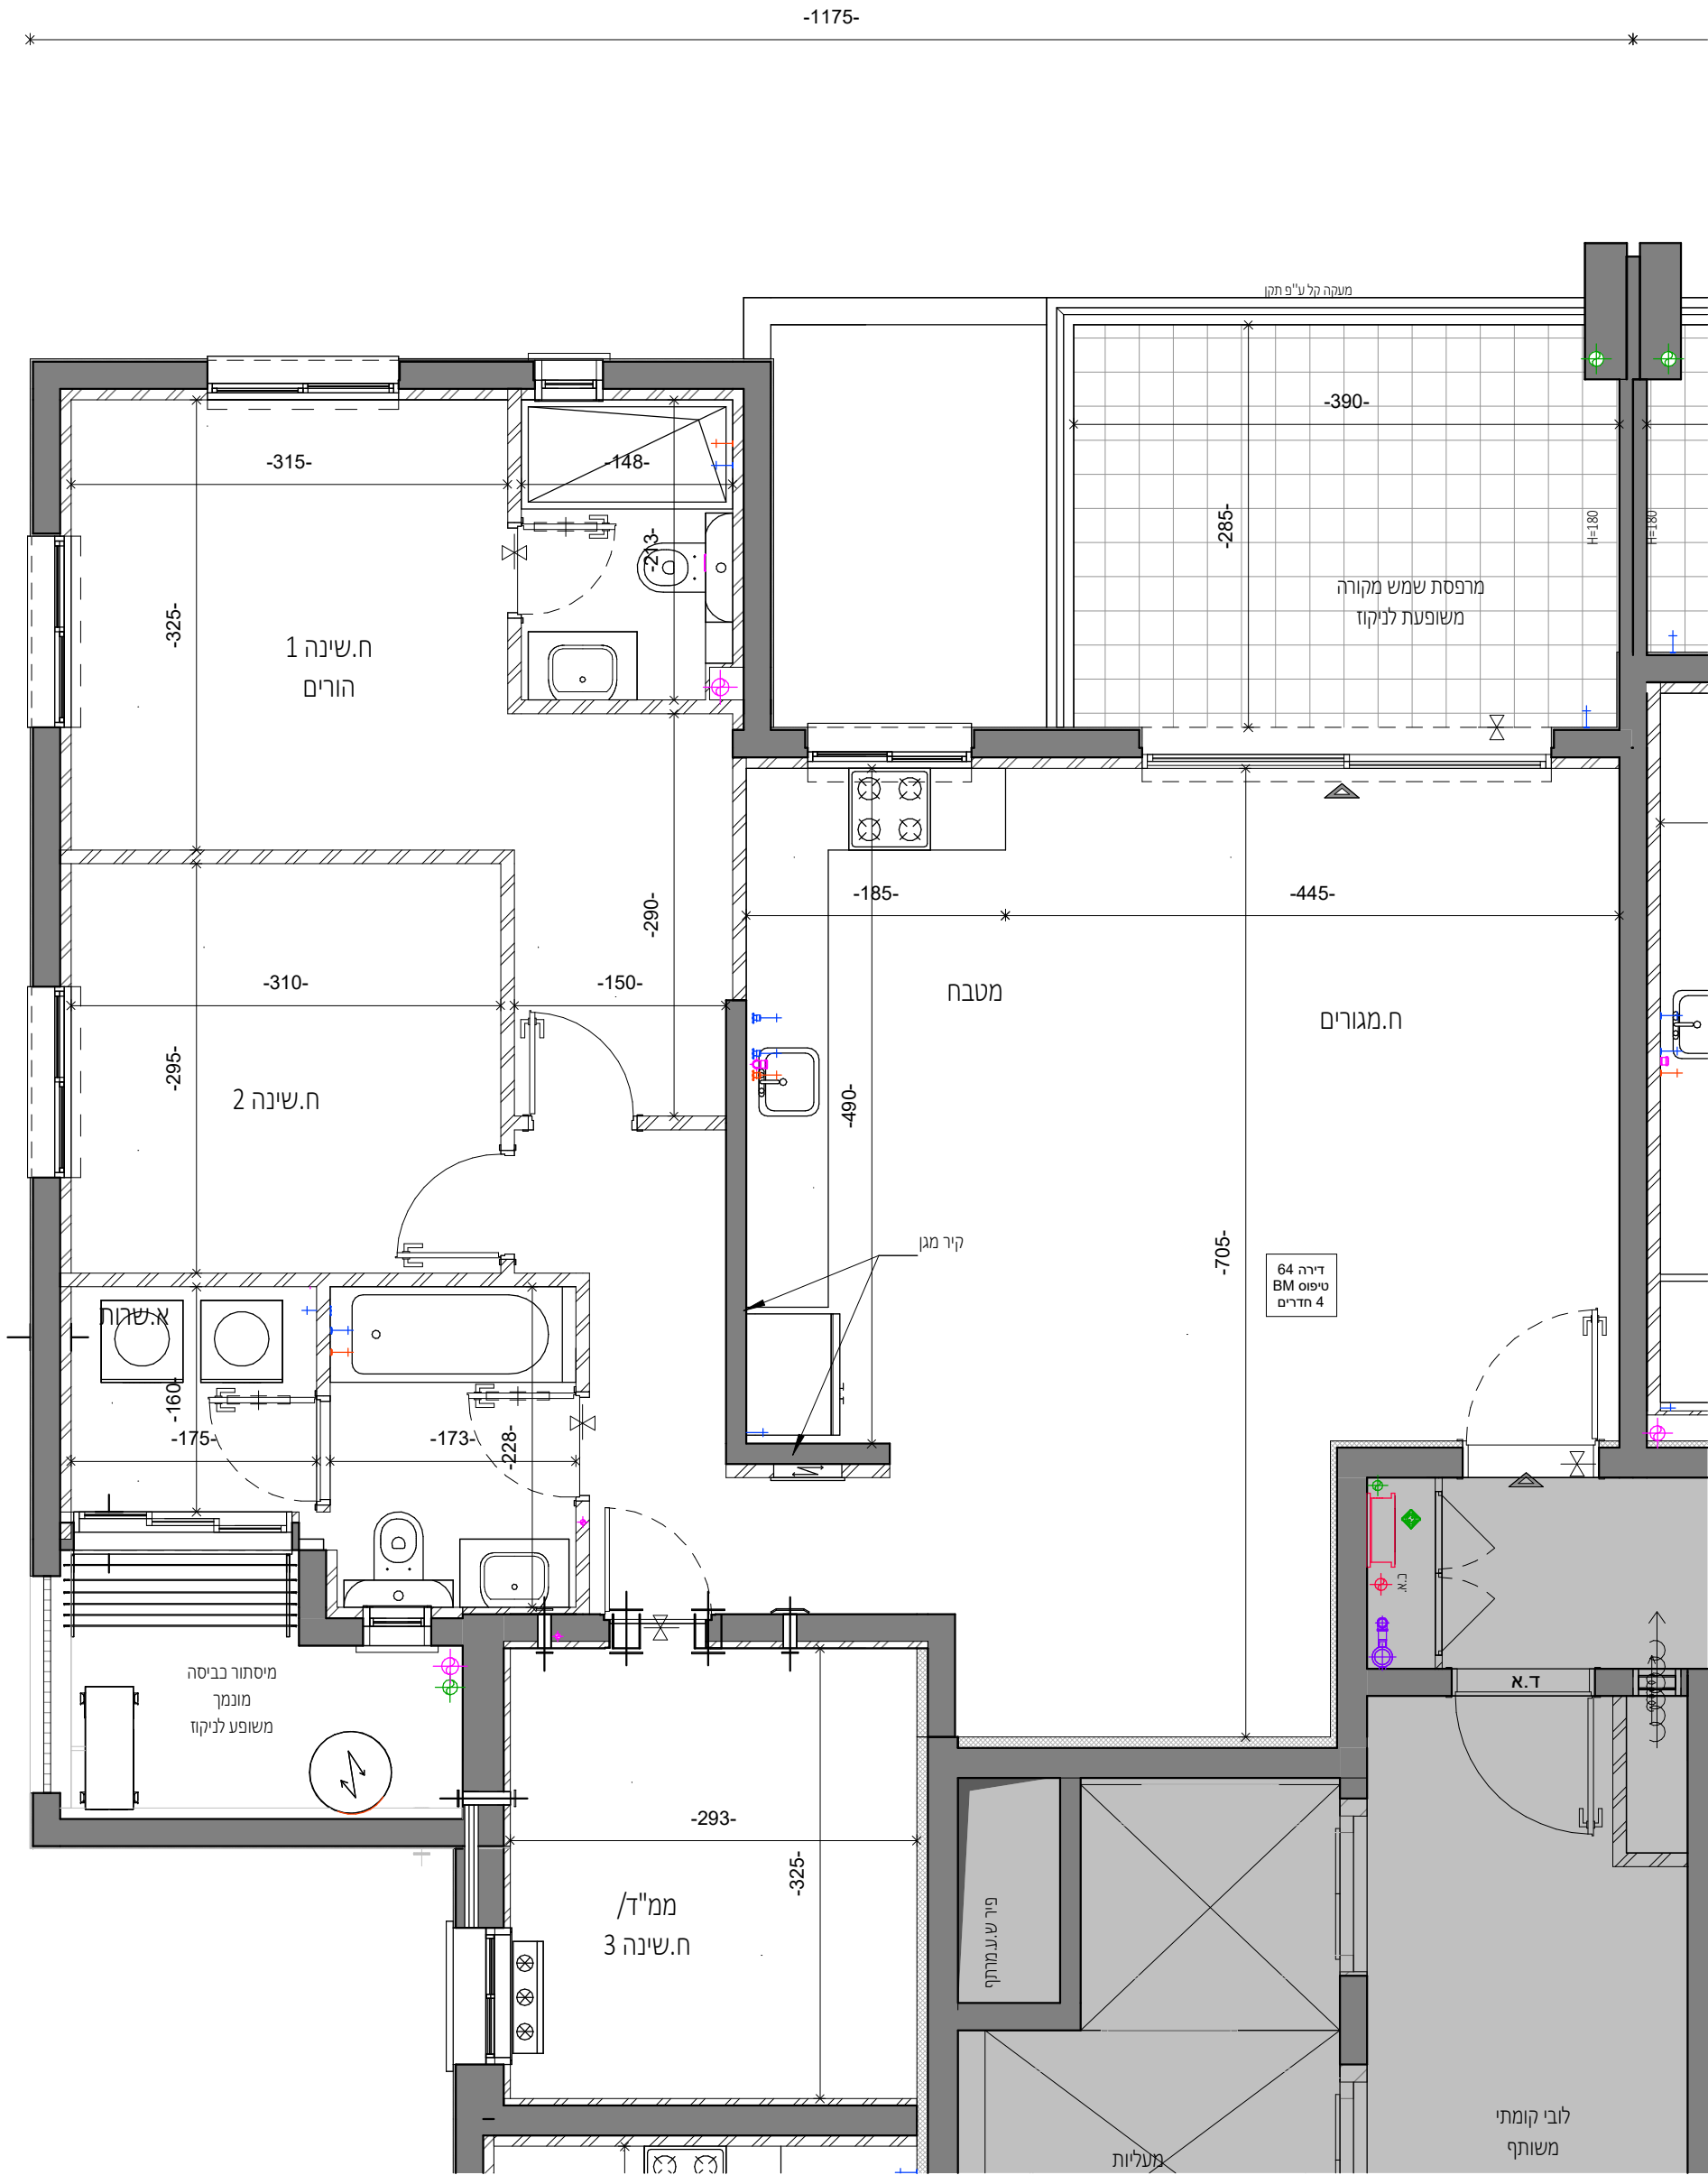

התכניות לפני היתר בניה ולכן יתכנו שינויים והתאמות ככל שידרשו, ע"י הרשויות המוסמכות, המתכננים והיועצים השונים.

כל התכניות בכפוף למקרא והערות כלליות, ראה גליון 02

שם הפרויקט: מס' הפרויקט:

04-359

רחובות קרית ההגנה

מס' הגליון:

M_53

בנין 2 קומה 1 דירה BM

בניין מס' 2

מגרש 2005

תאריך 17.11.25

קנה מידה 1 : 50

1

2005

2

2006

גג עליון

גג

PHM-120

QM-119

DM-118

PM-117

EM-116

DM-115

CM-114

BM-113

AM-112

EM-111

DM-110

CM-109

BM-108

AM-107

EM-106

DM-105

CM-104

BM-103

AM-102

EM-101

DM-100

CM-99

BM-98

AM-97

EM-96

DM-95

CM-94

BM-93

AM-92

EM-91

DM-90

CM-89

BM-88

AM-87

EM-86

DM-85

CM-84

BM-83

AM-82

EM-81

DM-80

CM-79

BM-78

AM-77

EM-76

DM-75

CM-74

BM-73

AM-72

EM-71

DM-70

CM-69

BM-68

AM-67

DM-66

CM-65

BM-64

AM-63

CGM-62

AGM-61

13

12

11

10

9

8

7

6

5

4

3

2

1

00

01-

02-

03-

BM

AM

CM

DM

חתימת הרובש

חתימת החברה

תאריך

תאריך

פרץ בוני הנגב

50 שנות ניסיון ביצוע

התאמה לבנין אמנותי