


GOLDEN BROWN

איכות חיים זה חלק מהטבע

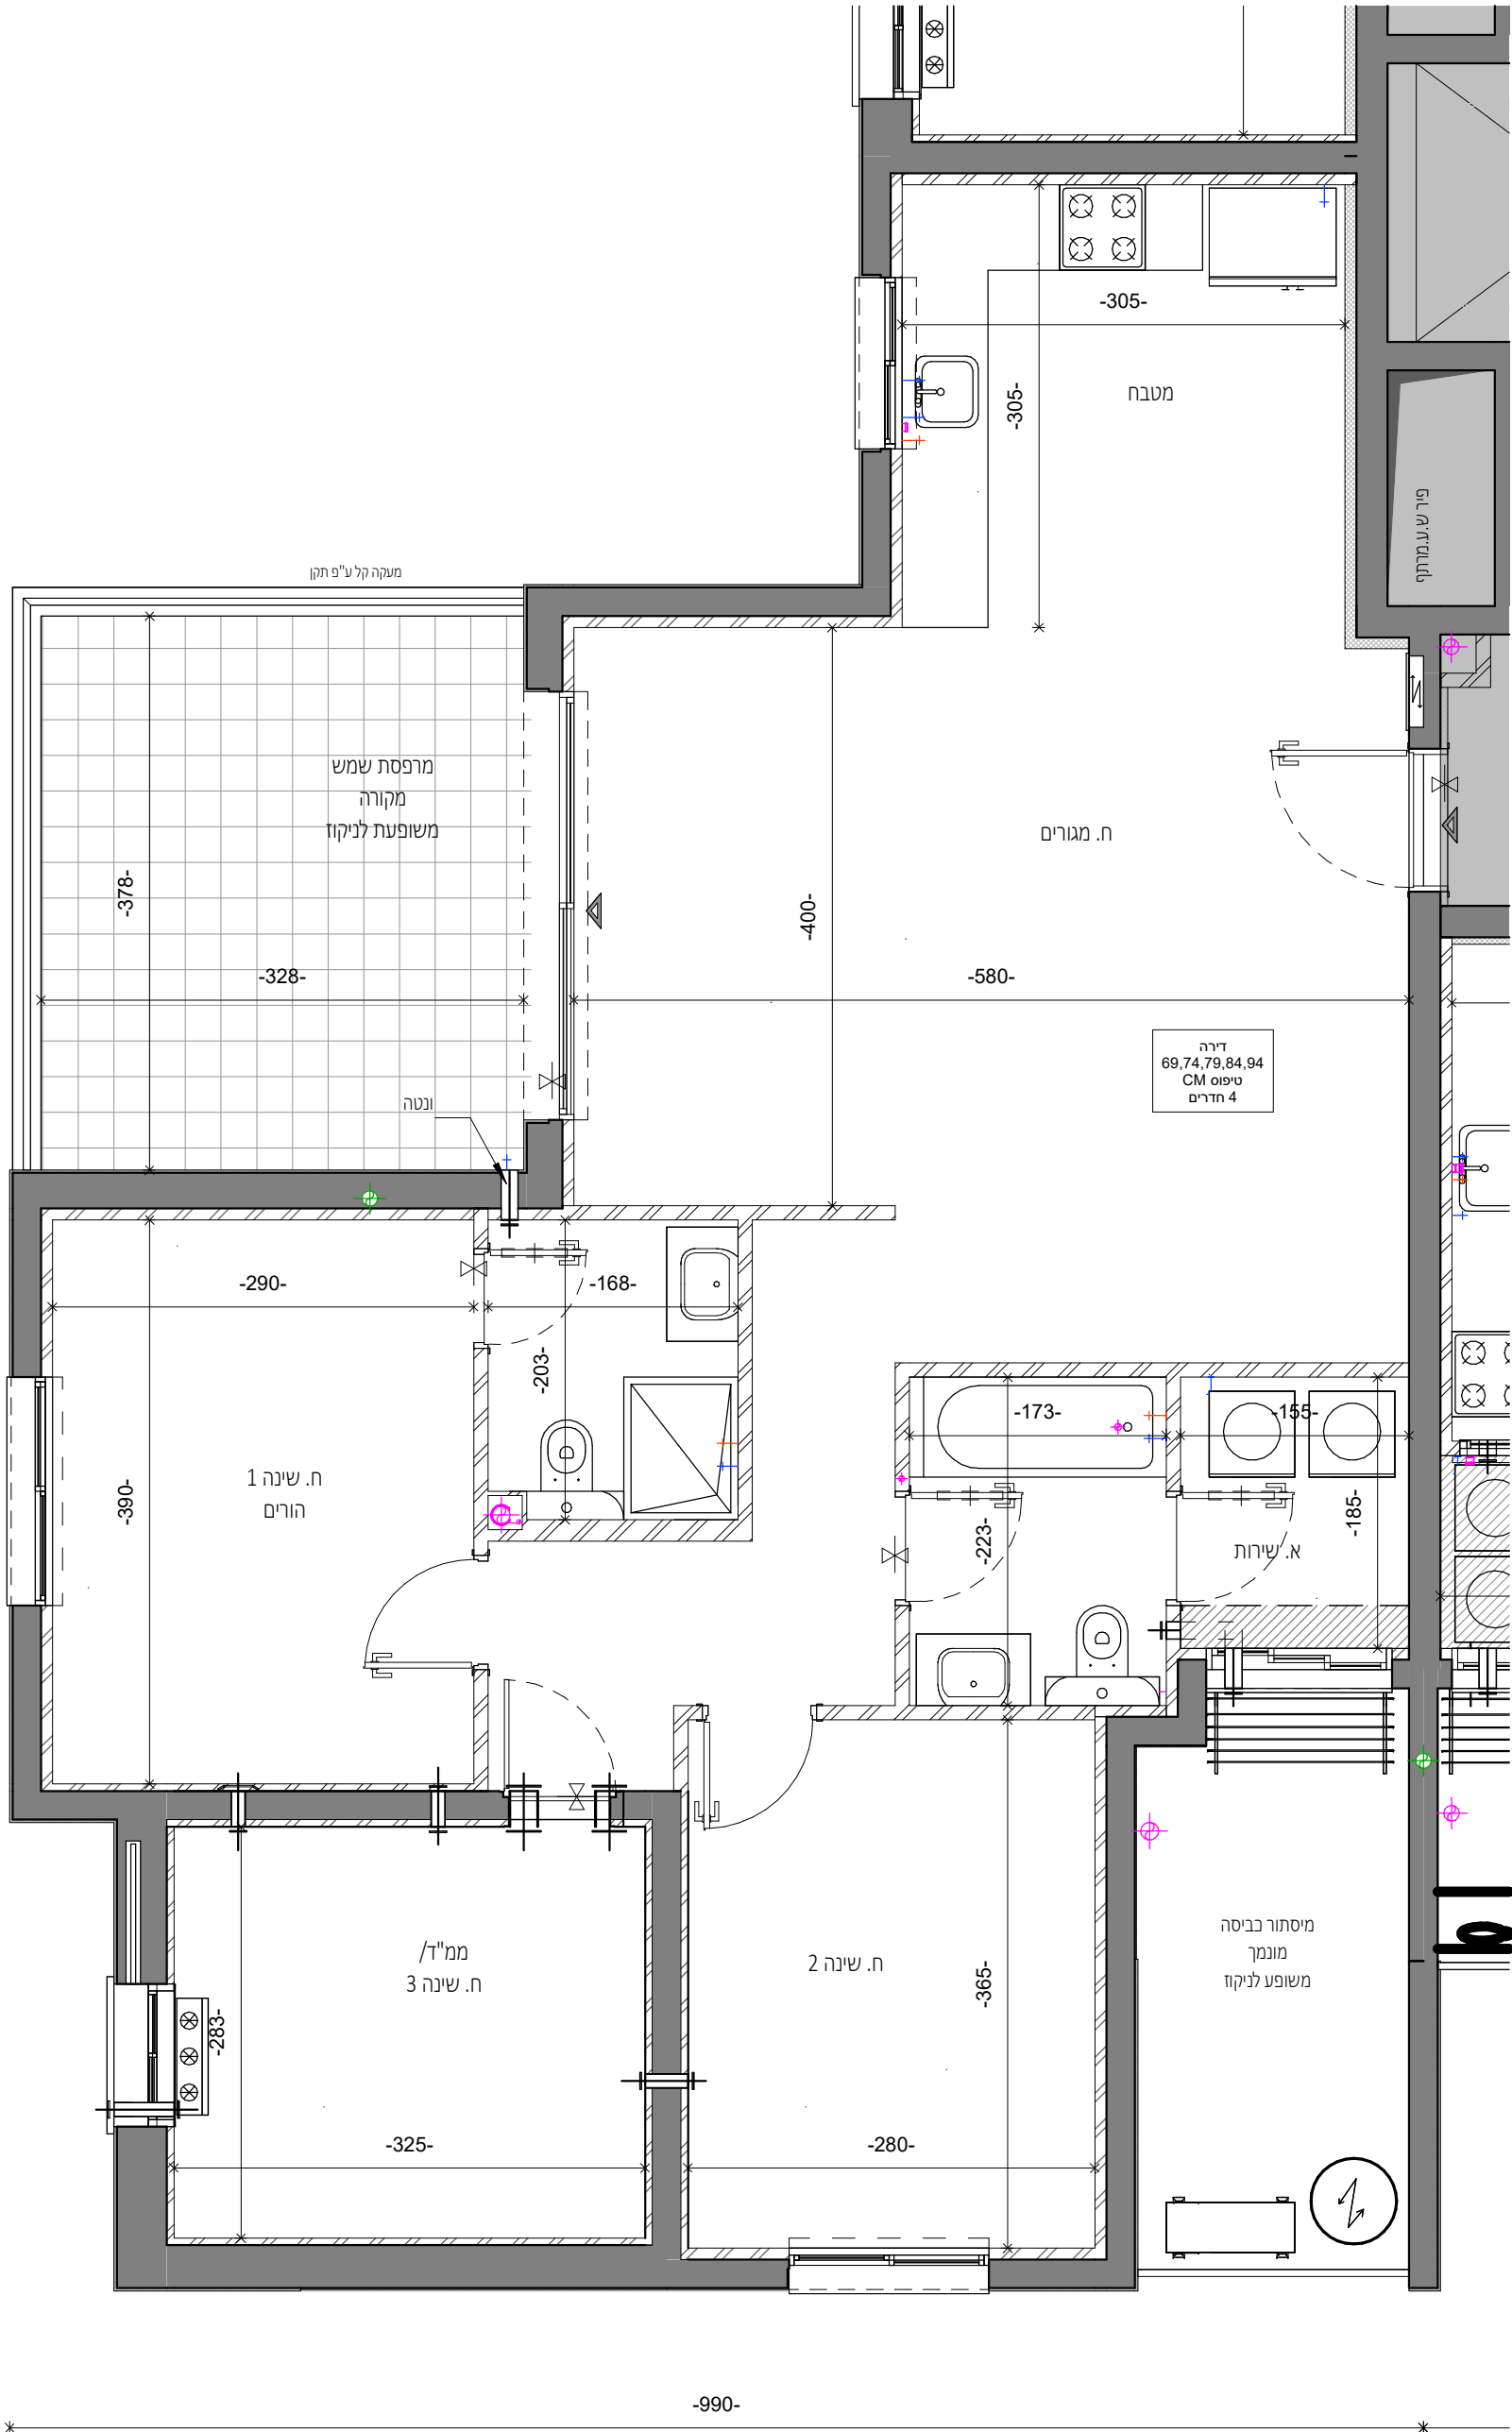

התכניות לפני היתר בניה ולכן יתכנו שינויים והתאמות ככל שידרשו, ע"י הרשויות המוסמכות, המתכננים והיועצים השונים.

כל התכניות בכפוף למקרא והערות כלליות, ראה גליון 02

שם הפרויקט: מס' הפרויקט:

רחובות קרית ההגנה

04-359

מס' הגליון:

M_58

בנין 2 קומה 2-10 דירה CM

מגרש 2005

בניין מס' 2

מהדורה

תאריך 17.11.25

קנה מידה 1 : 50

1

2005

2

2006

גג עליון

גג

PHM-120

QM-119

DM-118

PM-117

EM-116

DM-115

CM-114

BM-113

AM-112

EM-111

DM-110

CM-109

BM-108

AM-107

EM-106

DM-105

CM-104

BM-103

AM-102

EM-101

DM-100

CM-99

BM-98

AM-97

EM-96

DM-95

CM-94

BM-93

AM-92

EM-91

DM-90

CM-89

BM-88

AM-87

EM-86

DM-85

CM-84

BM-83

AM-82

EM-81

DM-80

CM-79

BM-78

AM-77

EM-76

DM-75

CM-74

BM-73

AM-72

EM-71

DM-70

CM-69

BM-68

AM-67

DM-66

CM-65

BM-64

AM-63

CGM-62

AGM-61

01-

02-

03-

BM

AM

CM

DM

EM

חתימת הרוכש

חתימת החברה

תאריך

תאריך

פרץ בוני הנגב

50 שנות ניסיון ביצוע

באלפחור לבנון אלפחור