התכניות לפני היתר בניה ולכן יתכנו שינויים והתאמות ככל שידרשו,
ע"י הרשויות המוסמכות, המתכננים והיועצים השונים.
כלל התכניות בכפוף למקרא והערות כלליות, ראה גליון 02

שם הפרויקט: **רחובות- קרית ההגנה**	מס' הפרויקט: **04-359**
שם הגליון: **בנין 2 קומה 0**	מס' הגליון: **M_18**
מגרש 2006	**בניין מס'** 2
מהדורה	**תאריך** 09.09.25 **קנה מידה** 1 : 100

© כל הזכויות שמורות

GOLDEN BROWN
איכות חיים זה חלק מהטבע

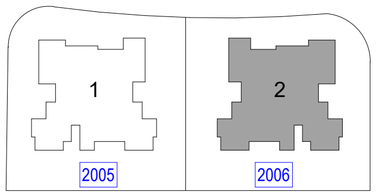

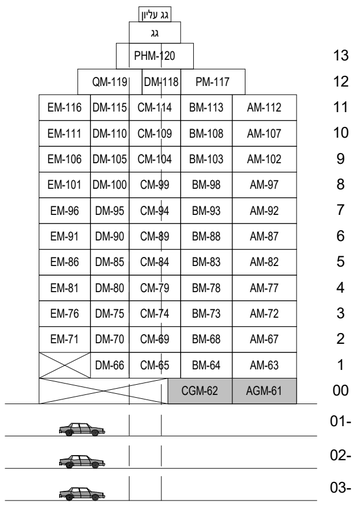

חתימת הרוכש _____	חתימת החברה _____
תאריך _____	תאריך _____

פרץ בוני הנגב
במשפחה שבונה למשפחות
מעל 50 שנות ניסיון ביזמות ובינוי

התכניות לפני היתר בניה ולכן יתכנו שינויים והתאמות ככל שידרשו,
ע"י הרשויות המוסמכות, המתכננים והיועצים השונים.
כלל התכניות בכפוף למקרא והערות כלליות, ראה גליון 02

© כל הזכויות שמורות

שם הפרויקט:	מס' הפרויקט: רחובות- קרית ההגנה
04-359	
שם הגליון: בנין 2 קומה 1	מס' הגליון: M_19
מגרש 2006	בניין מס' 2
מהדורה	תאריך 09.09.25 קנה מידה 1 : 100

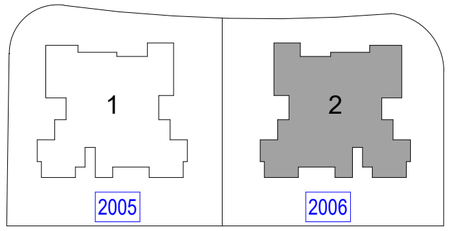

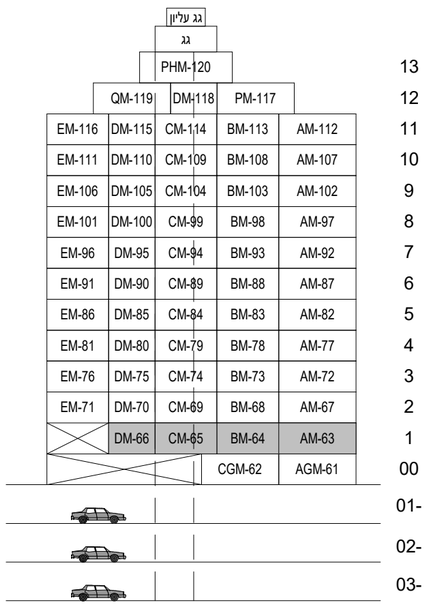

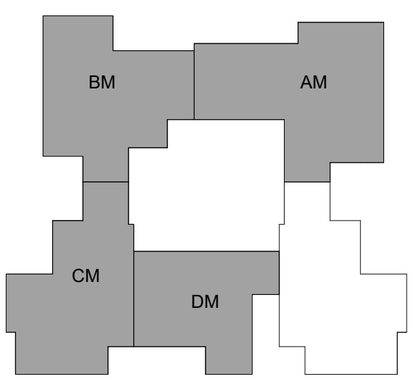

חתימת הרובש _____ חתימת החברה _____
תאריך _____ תאריך _____

פרץ בוני הנגב
בעשייה שבונה למשפחות
מעל 50 שנות ניסיון ביזמות וביצוע

GOLDEN BROWN
איכות חיים זה חלק מהטבע

GOLDEN BROWN
איכות חיים זה חלק מהטבע

התכניות לפני היתר בניה ולכן יתכנו שינויים והתאמות ככל שידרשו, ע"י הרשויות המוסמכות, המתכננים והיועצים השונים.
כלל התכניות בכפוף למקרא והערות כלליות, ראה גליון 02

שם הפרויקט: רחובות- קרית ההגנה	מס' הפרויקט: 04-359
שם הגליון: בנין 2 קומה 2-10	מס' הגליון: M_20
מגרש 2006	בניין מס' 2
מהדורה	תאריך 09.25.25	קנה מידה 1 : 100

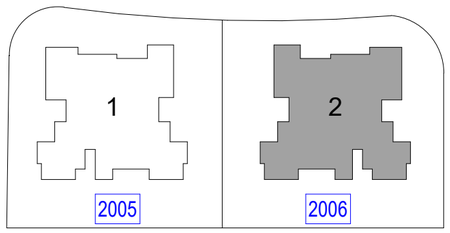

				גג עליון	
				גג	
			PHM-120		13
	QM-119	DM-118	PM-117		12
EM-116	DM-115	CM-114	BM-113	AM-112	11
EM-111	DM-110	CM-109	BM-108	AM-107	10
EM-106	DM-105	CM-104	BM-103	AM-102	9
EM-101	DM-100	CM-99	BM-98	AM-97	8
EM-96	DM-95	CM-94	BM-93	AM-92	7
EM-91	DM-90	CM-89	BM-88	AM-87	6
EM-86	DM-85	CM-84	BM-83	AM-82	5
EM-81	DM-80	CM-79	BM-78	AM-77	4
EM-76	DM-75	CM-74	BM-73	AM-72	3
EM-71	DM-70	CM-69	BM-68	AM-67	2
	DM-66	CM-65	BM-64	AM-63	1
			CGM-62	AGM-61	00
					01-
					02-
					03-

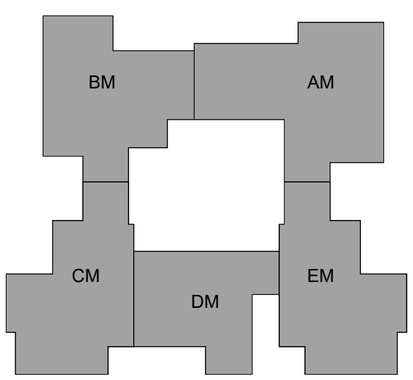

חתימת הרוכש _____	חתימת החברה _____
תאריך _____	תאריך _____

פרץ בוני הנגב
50 שנות ניסיון
ביחסות וביצוע
במשפחה שבונה למשפחות

© כל הזכויות שמורות

התכניות לפני היתר בניה ולכן יתכנו שינויים והתאמות ככל שידרשו,
ע"י הרשויות המוסמכות, המתכננים והיועצים השונים.
כלל התכניות בכפוף למקרא והערות כלליות, ראה גליון 02

© כל הזכויות שמורות

שם הפרויקט: רחובות- קרית ההגנה	מס' הפרויקט: 04-359
שם הגליון: בנין 2 קומה 11	מס' הגליון: M_21
מגרש 2006	בניין מס' 2
מהדורה	תאריך 09.25.09	קנה מידה 1 : 100

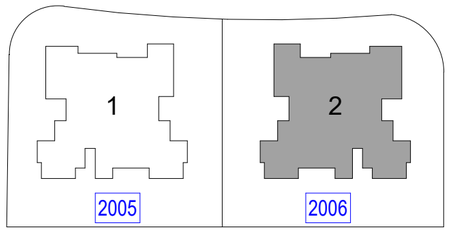

				גג עליון	
				גג	
			PHM-120		13
	QM-119	DM-118	PM-117		12
EM-116	DM-115	CM-114	BM-113	AM-112	11
EM-111	DM-110	CM-109	BM-108	AM-107	10
EM-106	DM-105	CM-104	BM-103	AM-102	9
EM-101	DM-100	CM-99	BM-98	AM-97	8
EM-96	DM-95	CM-94	BM-93	AM-92	7
EM-91	DM-90	CM-89	BM-88	AM-87	6
EM-86	DM-85	CM-84	BM-83	AM-82	5
EM-81	DM-80	CM-79	BM-78	AM-77	4
EM-76	DM-75	CM-74	BM-73	AM-72	3
EM-71	DM-70	CM-69	BM-68	AM-67	2
	DM-66	CM-65	BM-64	AM-63	1
			CGM-62	AGM-61	00
					01-
					02-
					03-

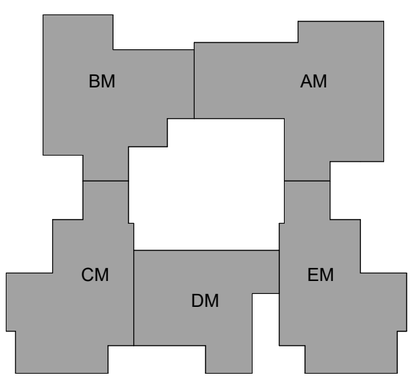

חתימת הרוכש _____ חתימת החברה _____
תאריך _____ תאריך _____

פרץ בוני הנגב
בעל 50 שנות ניסיון ביזמות וביצוע
בעל מקצוע ואמון למשפחות

GOLDEN BROWN
איכות חיים זה חלק מהטבע

התכניות לפני היתר בניה ולכן יתכנו שינויים והתאמות ככל שידרשו,
ע"י הרשויות המוסמכות, המתכננים והיועצים השונים.
כלל התכניות בכפוף למקרא והערות כלליות, ראה גליון 02

© כל הזכויות שמורות

שם הפרויקט: רחובות- קרית ההגנה	מס' הפרויקט: 04-359
שם הגליון: בנין 2 קומה 12	מס' הגליון: M_22
מגרש 2006	בניין מס' 2
מהדורה	תאריך 09.09.25	קנה מידה 1 : 100

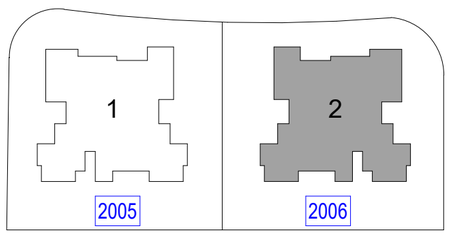

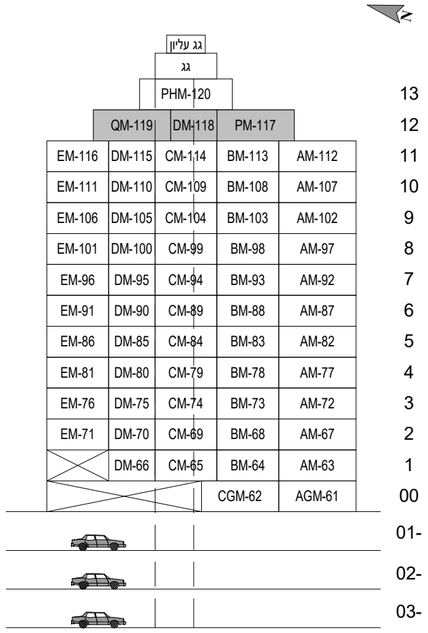

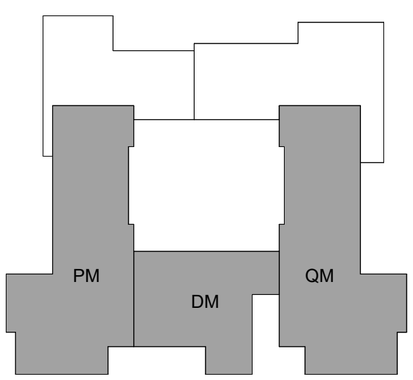

חתימת הרוכש _____	חתימת החברה _____
תאריך _____	תאריך _____

פרץ בוני הנגב
בעשייה שבוניה למשפחות
מעל 50 שנות ניסיון בידוע וביצוע

GOLDEN BROWN
איכות חיים זה חלק מהטבע

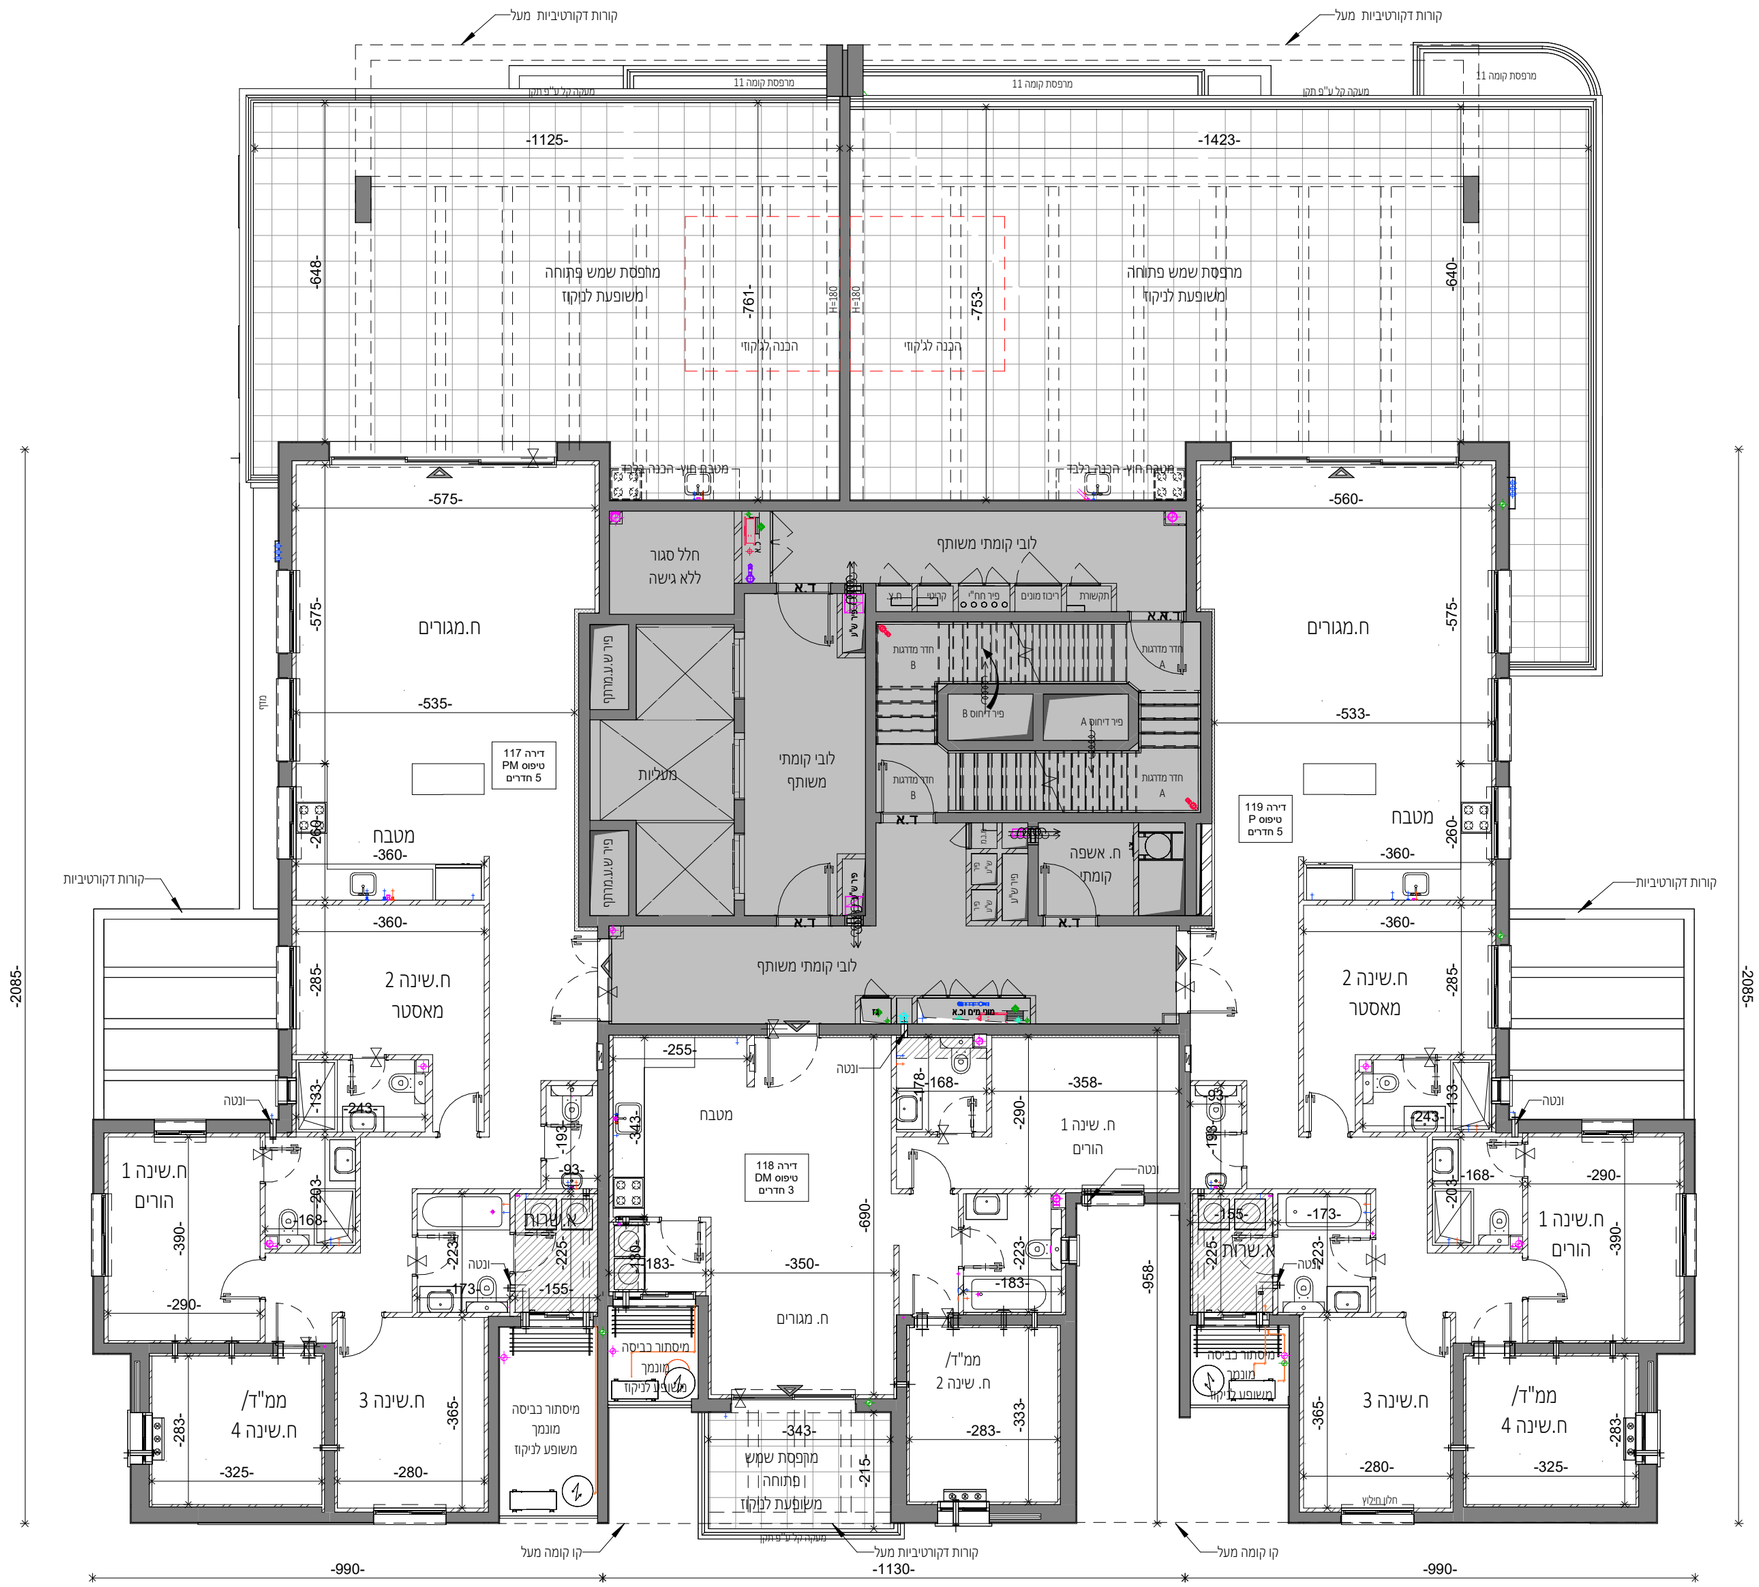

התכניות לפני היתר בניה ולכן יתכנו שינויים והתאמות ככל שידרשו,
ע"י הרשויות המוסמכות, המתכננים והיועצים השונים.
כלל התכניות בכפוף למקרא והערות כלליות, ראה גליון 02

© כל הזכויות שמורות

שם הפרויקט: **רחובות- קרית ההגנה**	מס' הפרויקט: **04-359**
שם הגליון: **בנין 2 קומה 13**	מס' הגליון: **M_23**
מגרש 2006	בניין מס' 2
מהדורה	תאריך 09.25.09	קנה מידה 1 : 100

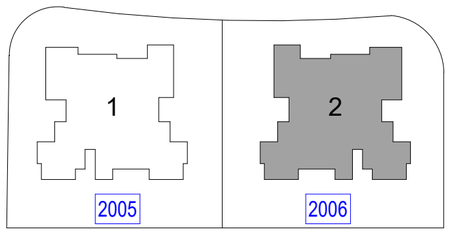

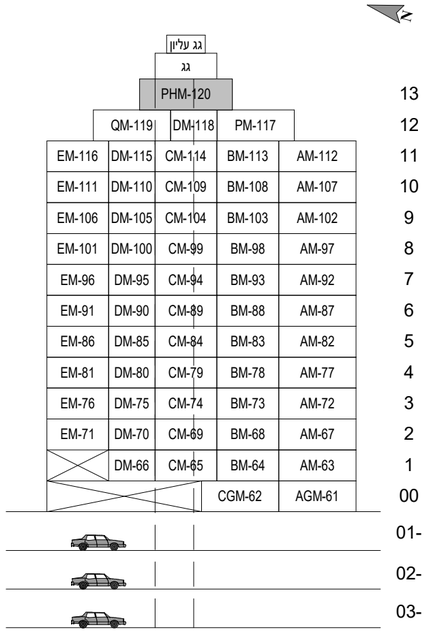

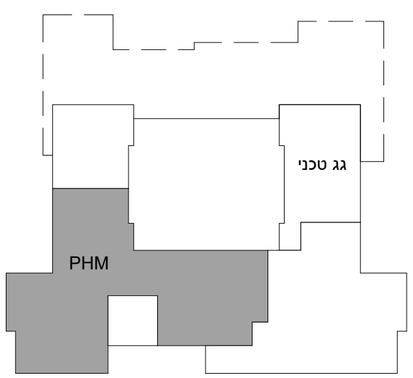

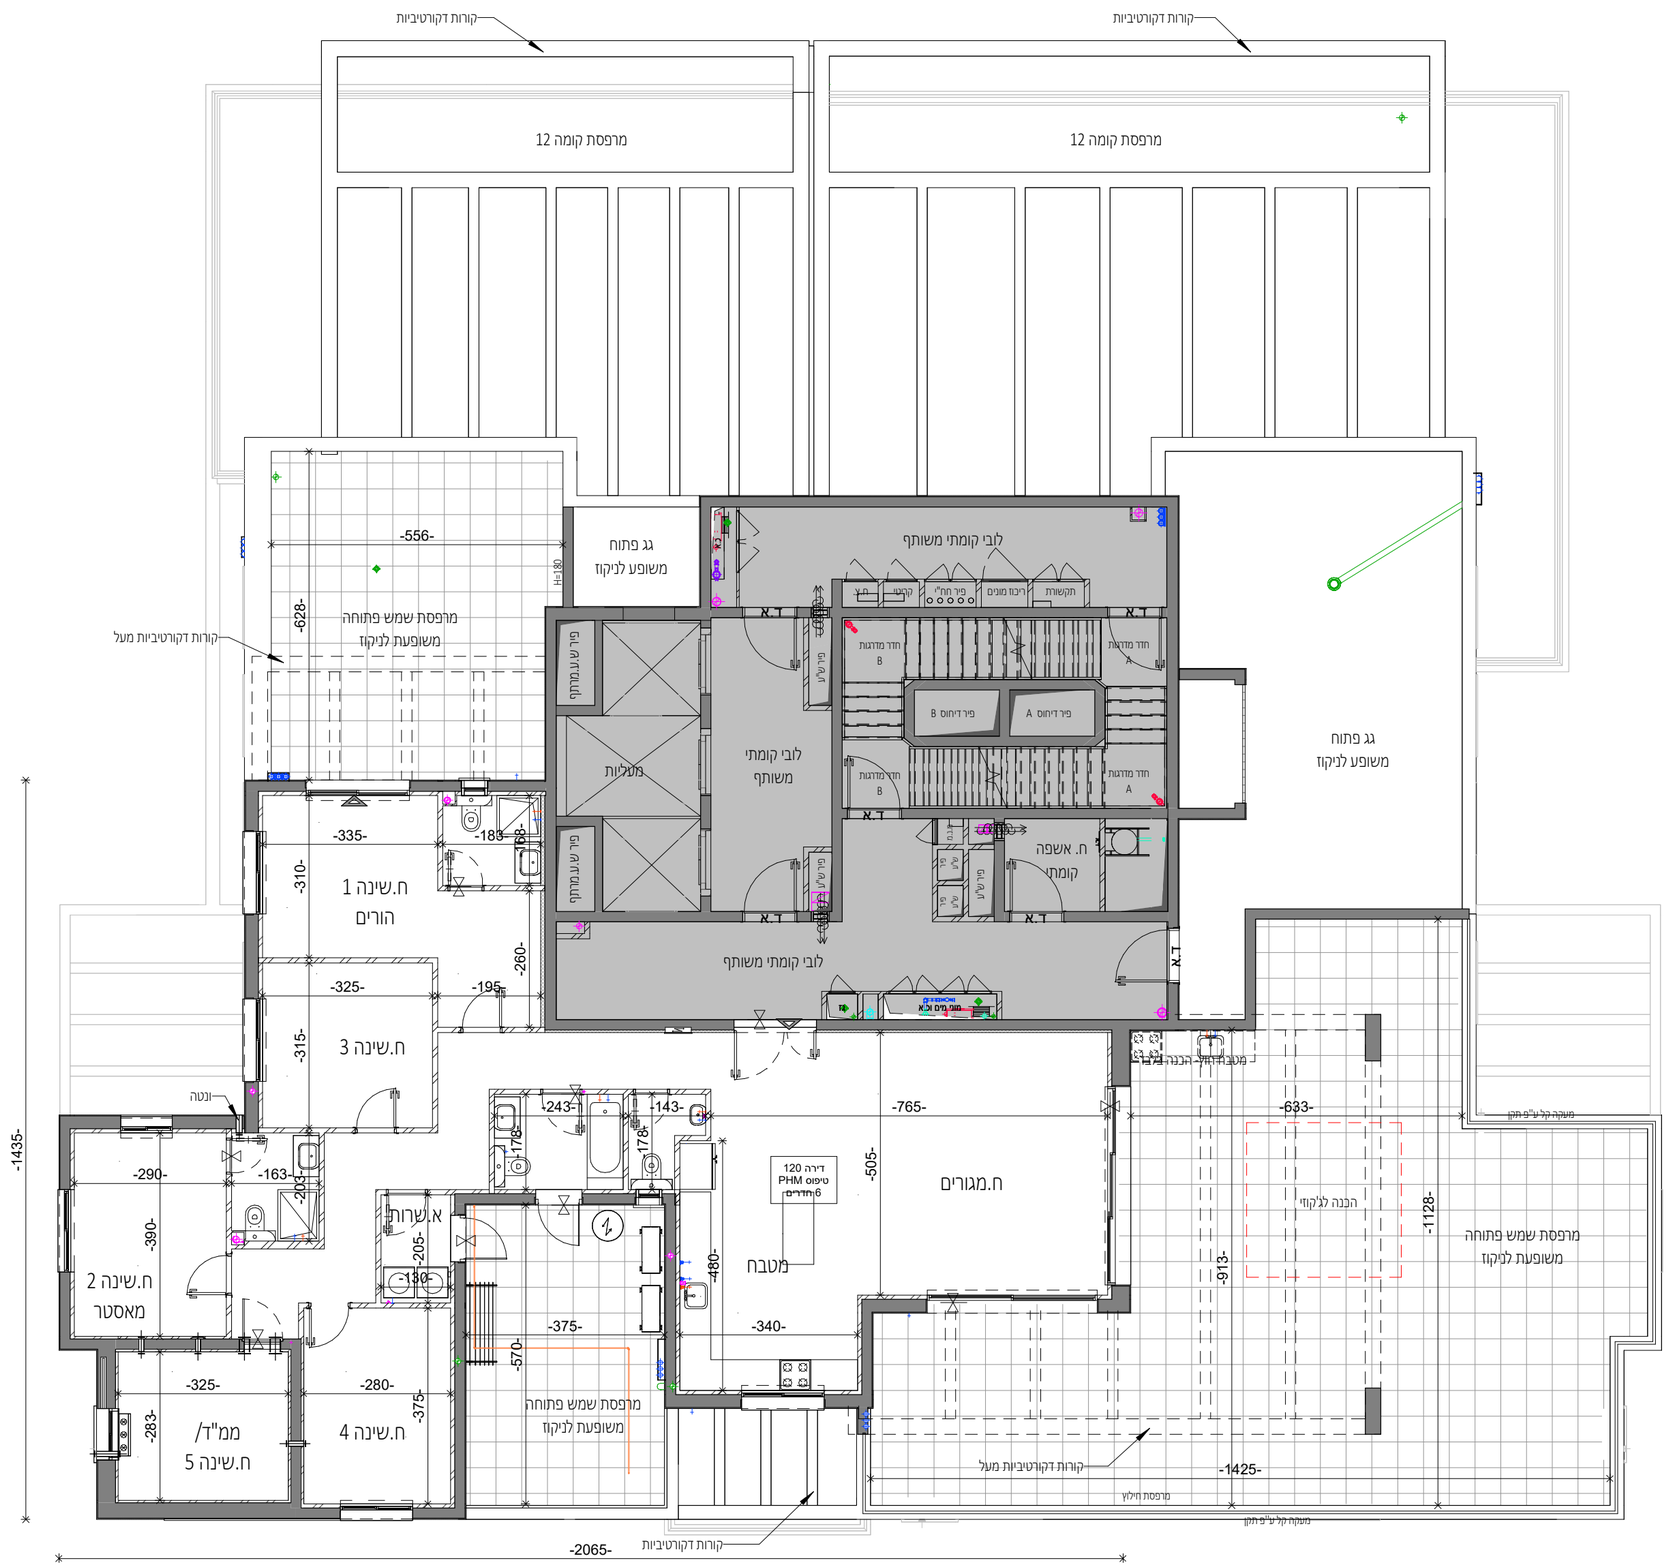

חתימת הרוכש _____	חתימת החברה _____
תאריך _____	תאריך _____

פרץ בוני הנגב
בעשייה שבוך למשפחות
מעל 50 שנות ניסיון ביזמות וביצוע

GOLDEN BROWN
איכות חיים זה חלק מהטבע

© כל הזכויות שמורות

התכניות לפני היתר בניה ולכן יתכנו שינויים והתאמות בכל שידרשו,
ע"י הרשויות המוסמכות, המתכננים והיועצים השונים.
כלל התכניות בכפוף למקרא והערות כלליות, ראה גליון 02

שם הפרויקט: **רחובות- קרית ההגנה**	מס' הפרויקט: 04-359
שם הגליון: **בנין 2 קומת גג**	מס' הגליון: M_24
מגרש 2006	בניין מס' 2
מהדורה	תאריך 09.09.25	קנה מידה 1 : 100

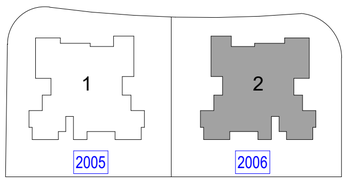

גג עליון

גג

		PHM-120			13
	QM-119	DM-118	PM-117		12
EM-116	DM-115	CM-114	BM-113	AM-112	11
EM-111	DM-110	CM-109	BM-108	AM-107	10
EM-106	DM-105	CM-104	BM-103	AM-102	9
EM-101	DM-100	CM-99	BM-98	AM-97	8
EM-96	DM-95	CM-94	BM-93	AM-92	7
EM-91	DM-90	CM-89	BM-88	AM-87	6
EM-86	DM-85	CM-84	BM-83	AM-82	5
EM-81	DM-80	CM-79	BM-78	AM-77	4
EM-76	DM-75	CM-74	BM-73	AM-72	3
EM-71	DM-70	CM-69	BM-68	AM-67	2
	DM-66	CM-65	BM-64	AM-63	1
			CGM-62	AGM-61	00
					01-
					02-
					03-

חתימת הרוכש _____ חתימת החברה _____

תאריך _____ תאריך _____

פרץ בוני הנגב
במעשה שבונה למעשה
50 שנות ניסיון ביחסות וביצוע

GOLDEN BROWN
איכות חיים זה חלק מהטבע

מיקום קולטי השמש עקרוני בלבד ועשוי להשתנות

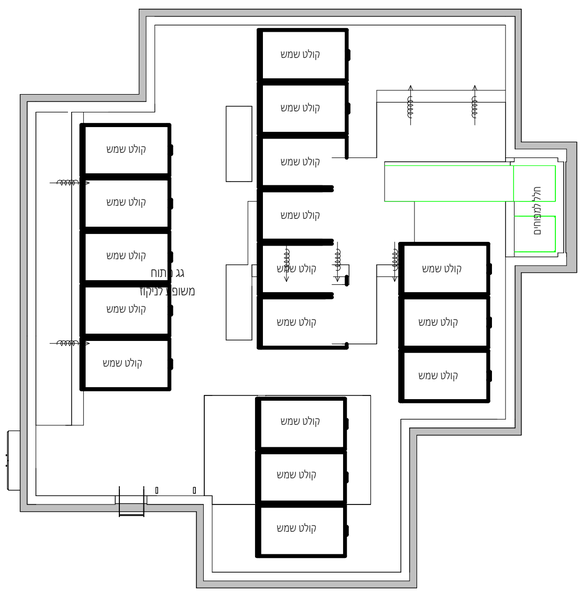

גג עליון