

תכנית מכר - קומת מרתף-2

בנין	1,2,3
קומה:	מרתף 2
טיפוס:	
מס' חדרים:	
קנ"מ:	1 : 250
תאריך:	21.11.25
מחברה:	שם לויש-פארק/Autodesk Docs קובץ: LACH-AR-BSM-R24.rvt/אשדוד

מפת התמצאות



חתימת הרוכש:

חתימת המוכר:


תאריך:

ראה רשימת הערות ומקרא בתחילת קובץ תכניות המכר

גבירצמן-כנף-פרנס בע"מ
CANAF-PARNASS ARCHITECTS

ט. 03-6780679
פ. 03-6780684
www.gcp-arch.co.il

כל הזכויות שמורות ©
אין לעשות שימוש בתוכניות או ברעיונות הגלומים בה ללא אישור בכתב מהאדריכל.
המבצע אחראי להתאמת הביצוע למידות באתר על המבצע להודיע לאדריכל על כל שינוי ו/ או אי התאמה - לפני ביצוע!
בקבלת מהדורה חדשה יש להשמיד את המהדורה הקודמת!

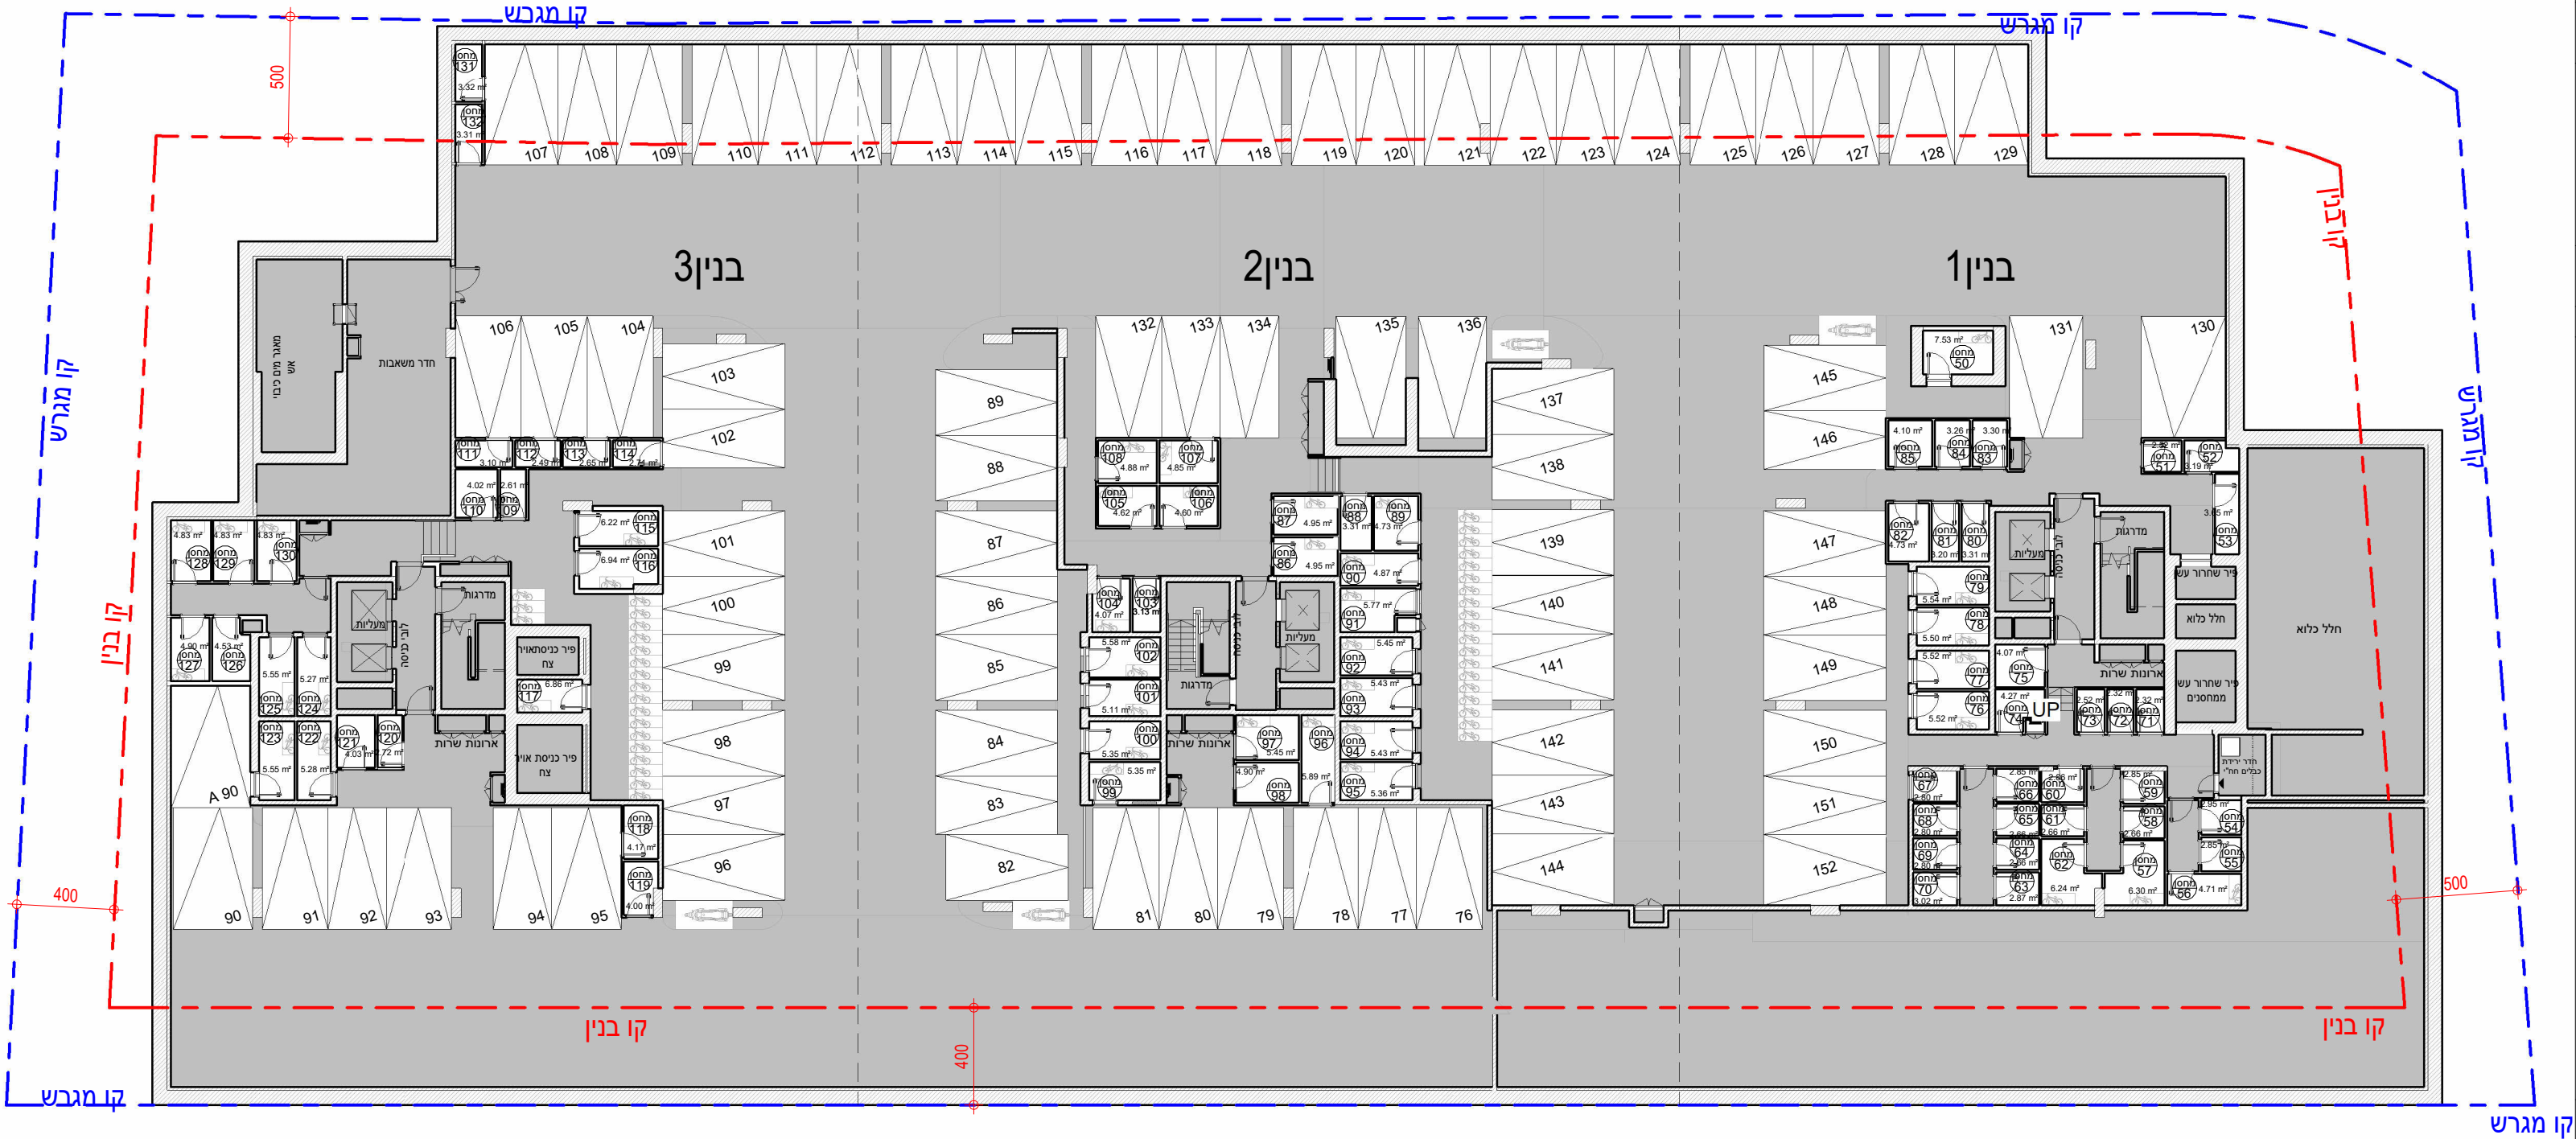

תכנית מכר - קומת מרתף-1

בנין	1,2,3
קומה:	מרתף 1
טיפוס:	
מס' חדרים:	
קנ"מ:	1 : 250
תאריך:	21.11.25
מחברה	שם לויש-פארק/Autodesk Docs קובץ LACH-AR-BSM-R24.rvt/אשדוד

מפת התמצאות



חתימת הרוכש:

חתימת המוכר:

תאריך:

ראה רשימת הערות ומקרא בתחילת קובץ תכניות המכר



גבירצמן-כנף-פרנס בע"מ

CANAF-PARNASS ARCHITECTS

ט. 03-6780679
פ. 03-6780684
www.gcp-arch.co.il
Simtat Albert 1 סמטת אלברט
Ramat Gan 52289 רמת גן
Office@gcp-arch.co.il

כל הזכויות שמורות ©

אין לעשות שימוש בתוכניות או ברעיונות הגלומים בה ללא אישור בכתב מהאדריכל.

המבצע אחראי להתאמת הביצוע למידות באתר

על המבצע להודיע לאדריכל על כל שינוי

ו/ או אי התאמה - לפני ביצוע !

בקבלת מהדורה חדשה יש להשמיד את המהדורה הקודמת!

