




"פארק הנחל"

באר שבע

מגרש 151



תכנית העמדה טכנית:

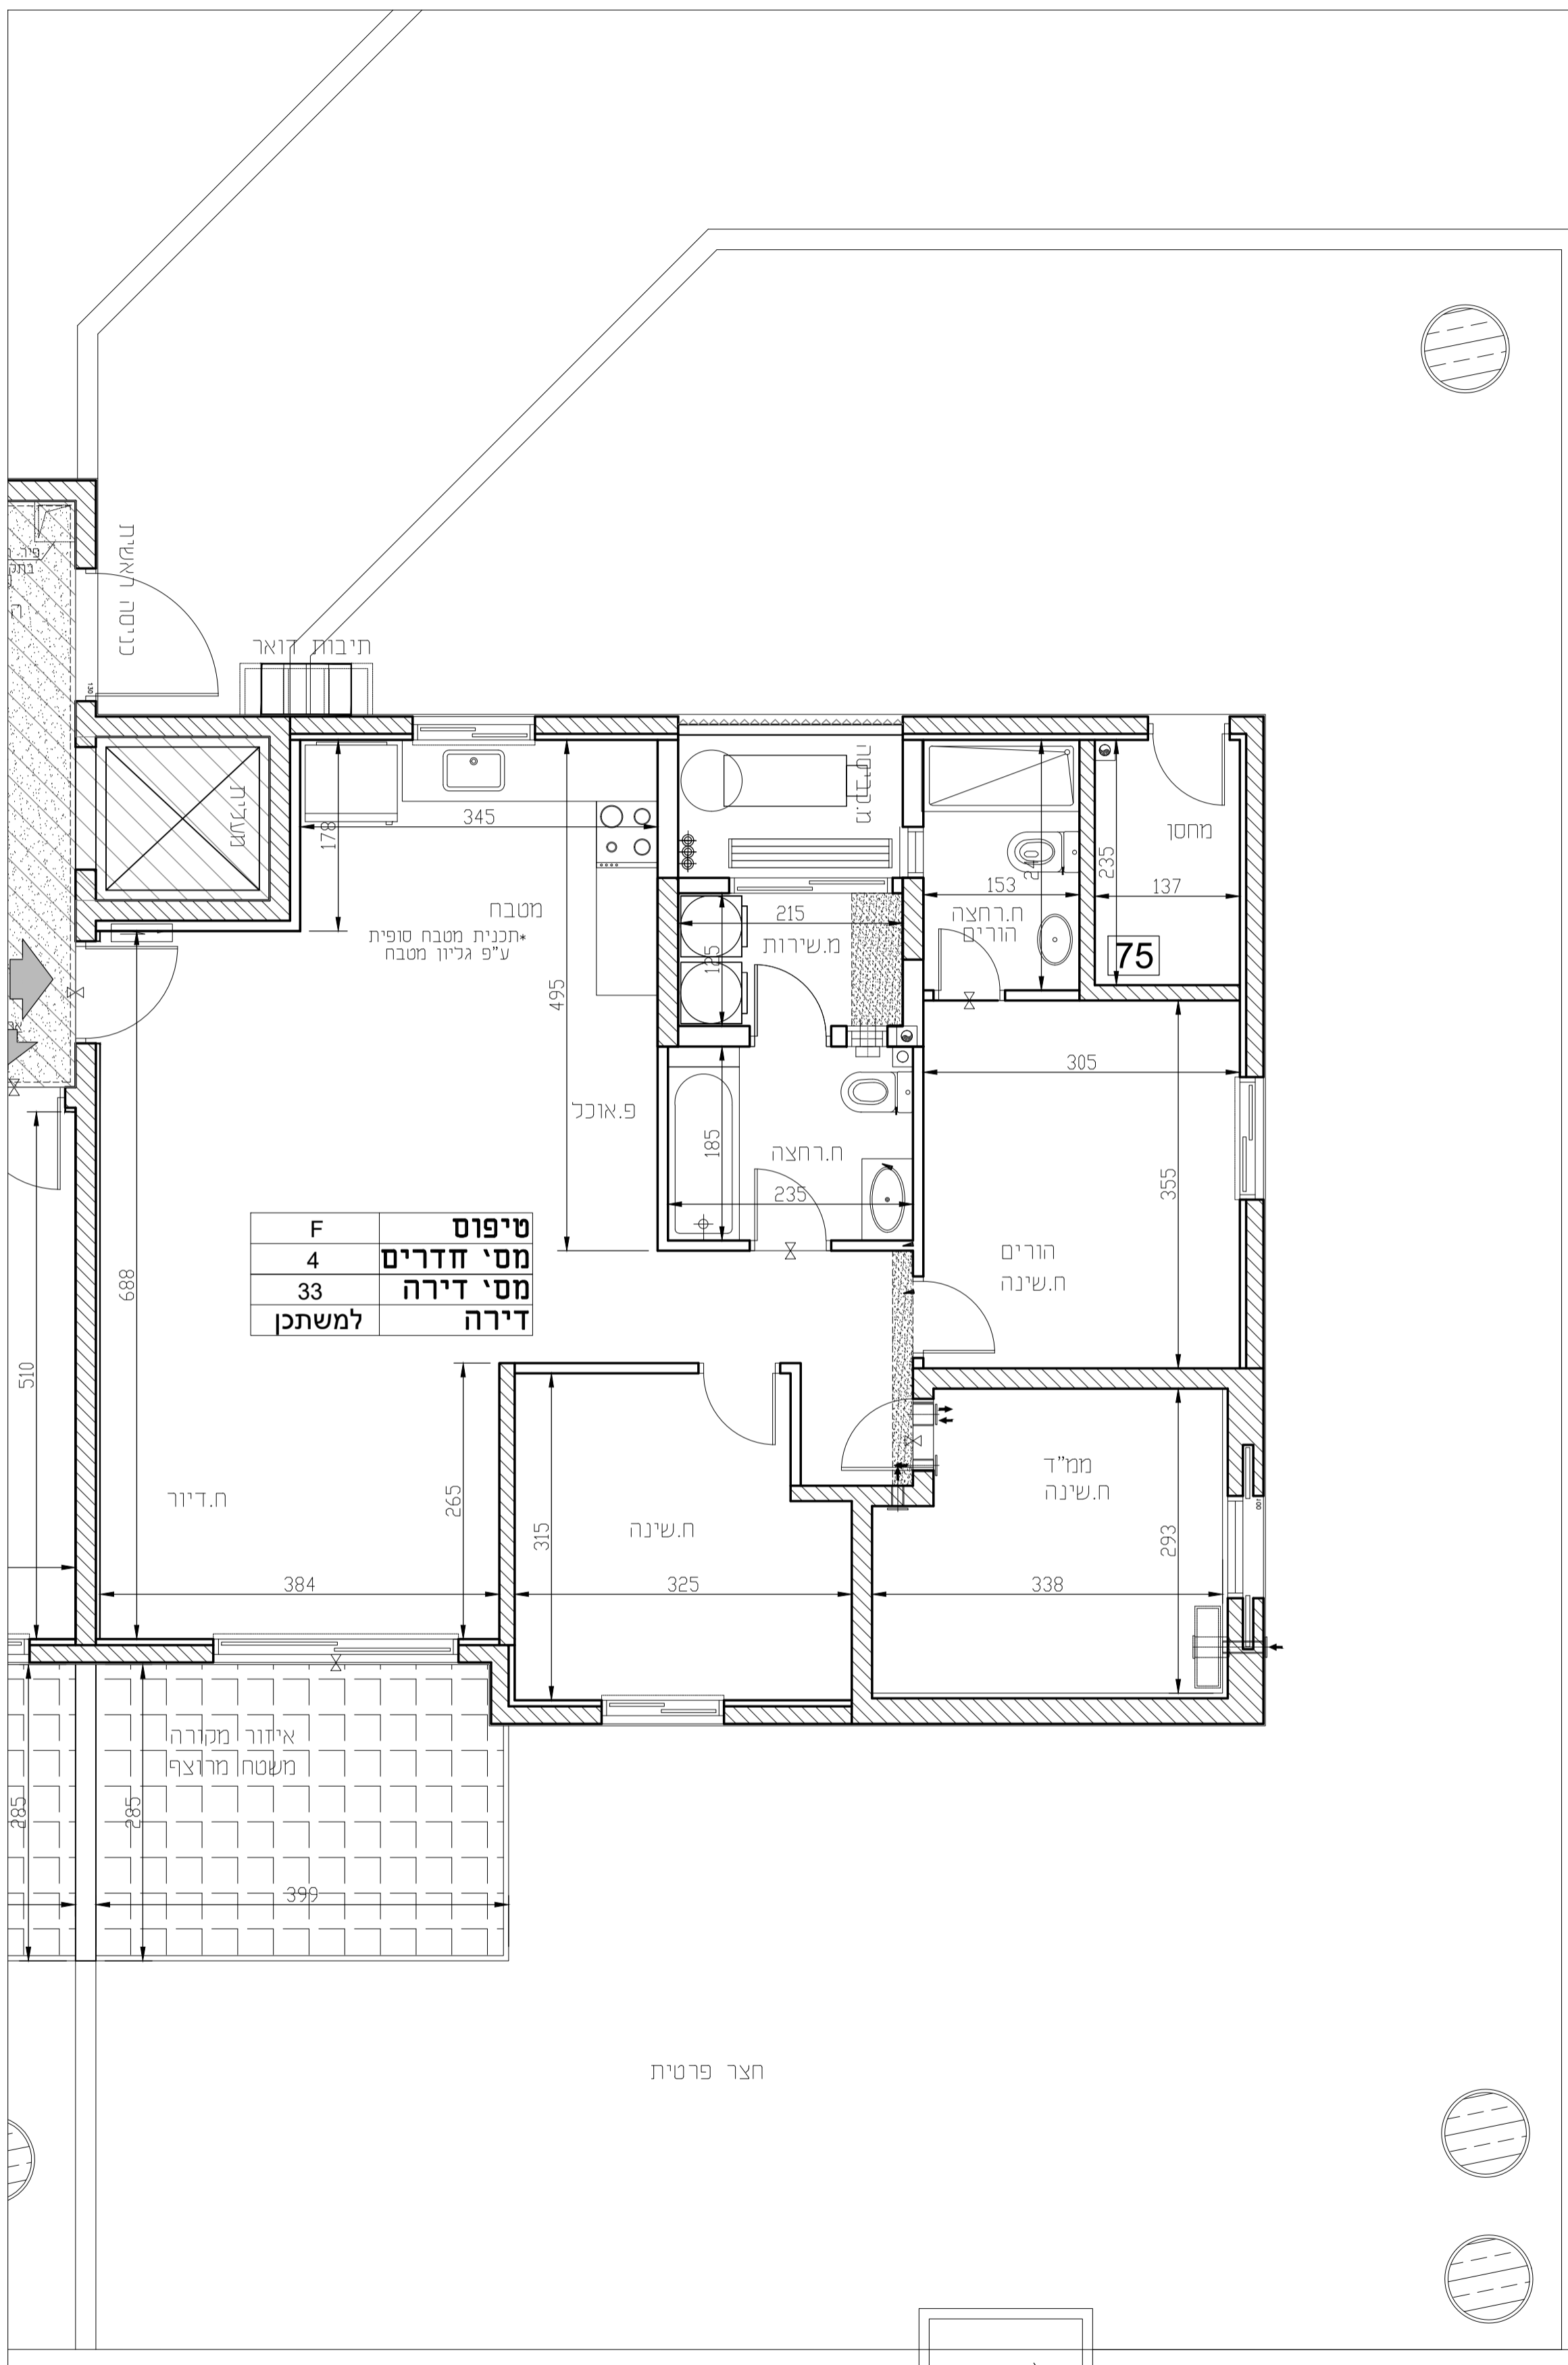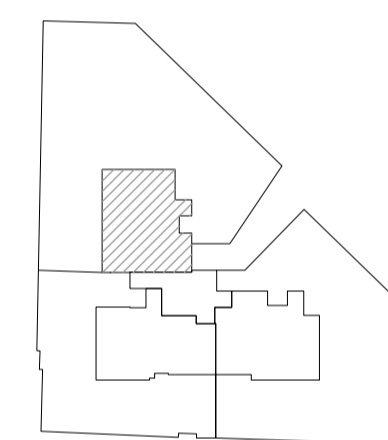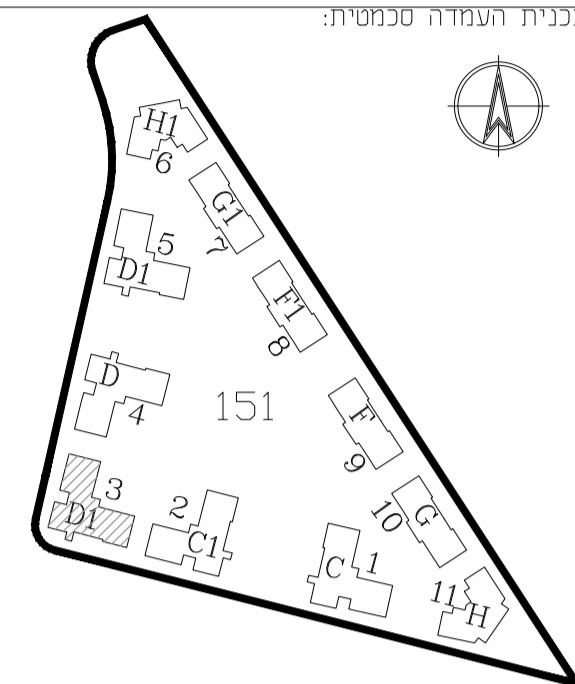

F	טיפוס
4	מסי חדרים
33	מסי דירה
	דירה למשתכן

בניין: 3	
טיפוס בניין: D1	
קומה: קומת קרקע	
מספר דירה: 33	
מספר חדרים: 4	
קנ"מ: 1:50	
<p>הערות: - ייתכנו שינויים והתאמות ככל שיידרשו, ע"י הרשויות המוסמכות, המתכננים והיועצים השונים. מיקום הניקוזים המסומן על התכנית אינו מחייב ועשויים להיות שינויים. - ראה רשימת הערות ומקרא לסימנים בתחילת קובץ תכניות מכר.</p>	
חתימת הקבלן:	
חתימת הרוכש:	
תאריך: 10.03.21	מהדורה: 1

ברזי כ"א