התכניות לפני היתר בניה ולכן יתכנו שינויים והתאמות ככל שידרשו, ע"י הרשויות המוסמכות, המתכננים והיועצים השונים.
כלל התכניות בכפוף למקרא והערות כלליות, ראה גליון 02

© כל הזכויות שמורות

שם הפרויקט: **רחובות- קרית ההגנה**	מס' הפרויקט: 04-359
שם הגליון: בנין 1 קומה 0	מס' הגליון: M_08
מגרש 2005	בניין מס' 1
מהדורה	תאריך 09.09.25 קנה מידה 1 : 100

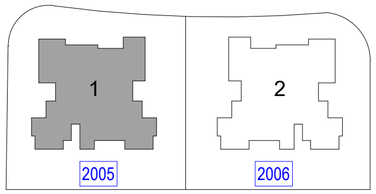

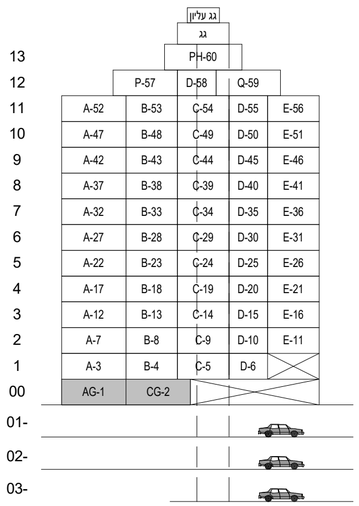

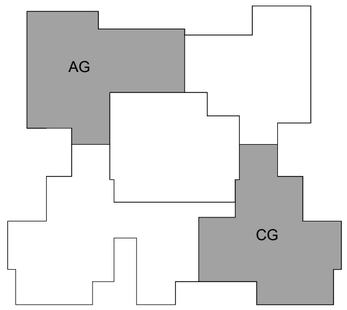

GOLDEN BROWN
איכות חיים זה חלק מהטבע

חתימת הרוכש _____	חתימת החברה _____
תאריך _____	תאריך _____

פרץ בוני הנגב
במשפחה שבונה למשפחות
50 שנות ניסיון

GOLDEN BROWN
איכות חיים זה חלק מהטבע

התכניות לפני היתר בניה ולכן יתכנו שינויים והתאמות ככל שידרשו, ע"י הרשויות המוסמכות, המתכננים והיועצים השונים.
כלל התכניות בכפוף למקרא והערות כלליות, ראה גליון 02

שם הפרויקט: רחובות- קרית ההגנה	מס' הפרויקט: 04-359
שם הגליון: בנין 1 קומה 1	מס' הגליון: M_09
מגרש 2005	בניין מס' 1
מהדורה	תאריך 09.09.25	קנה מידה 1 : 100

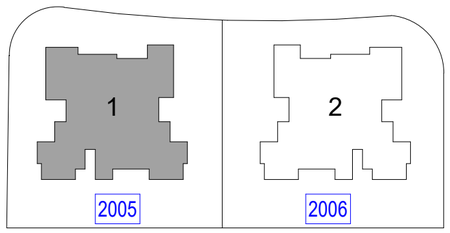

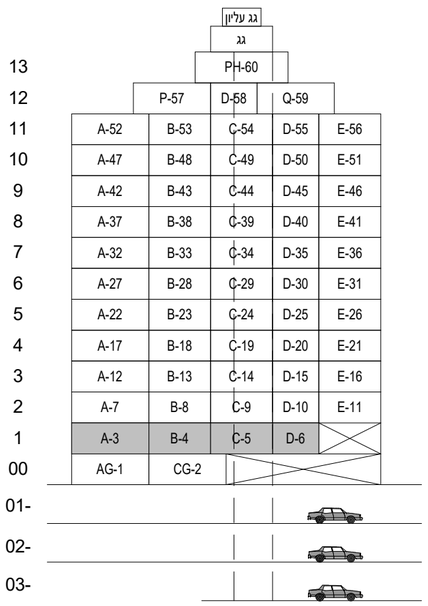

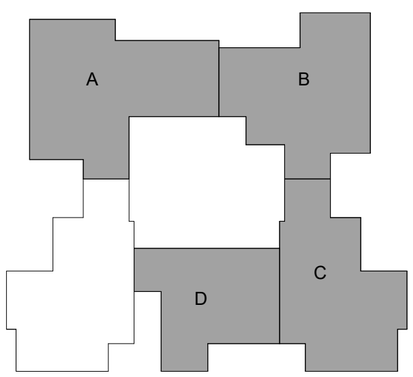

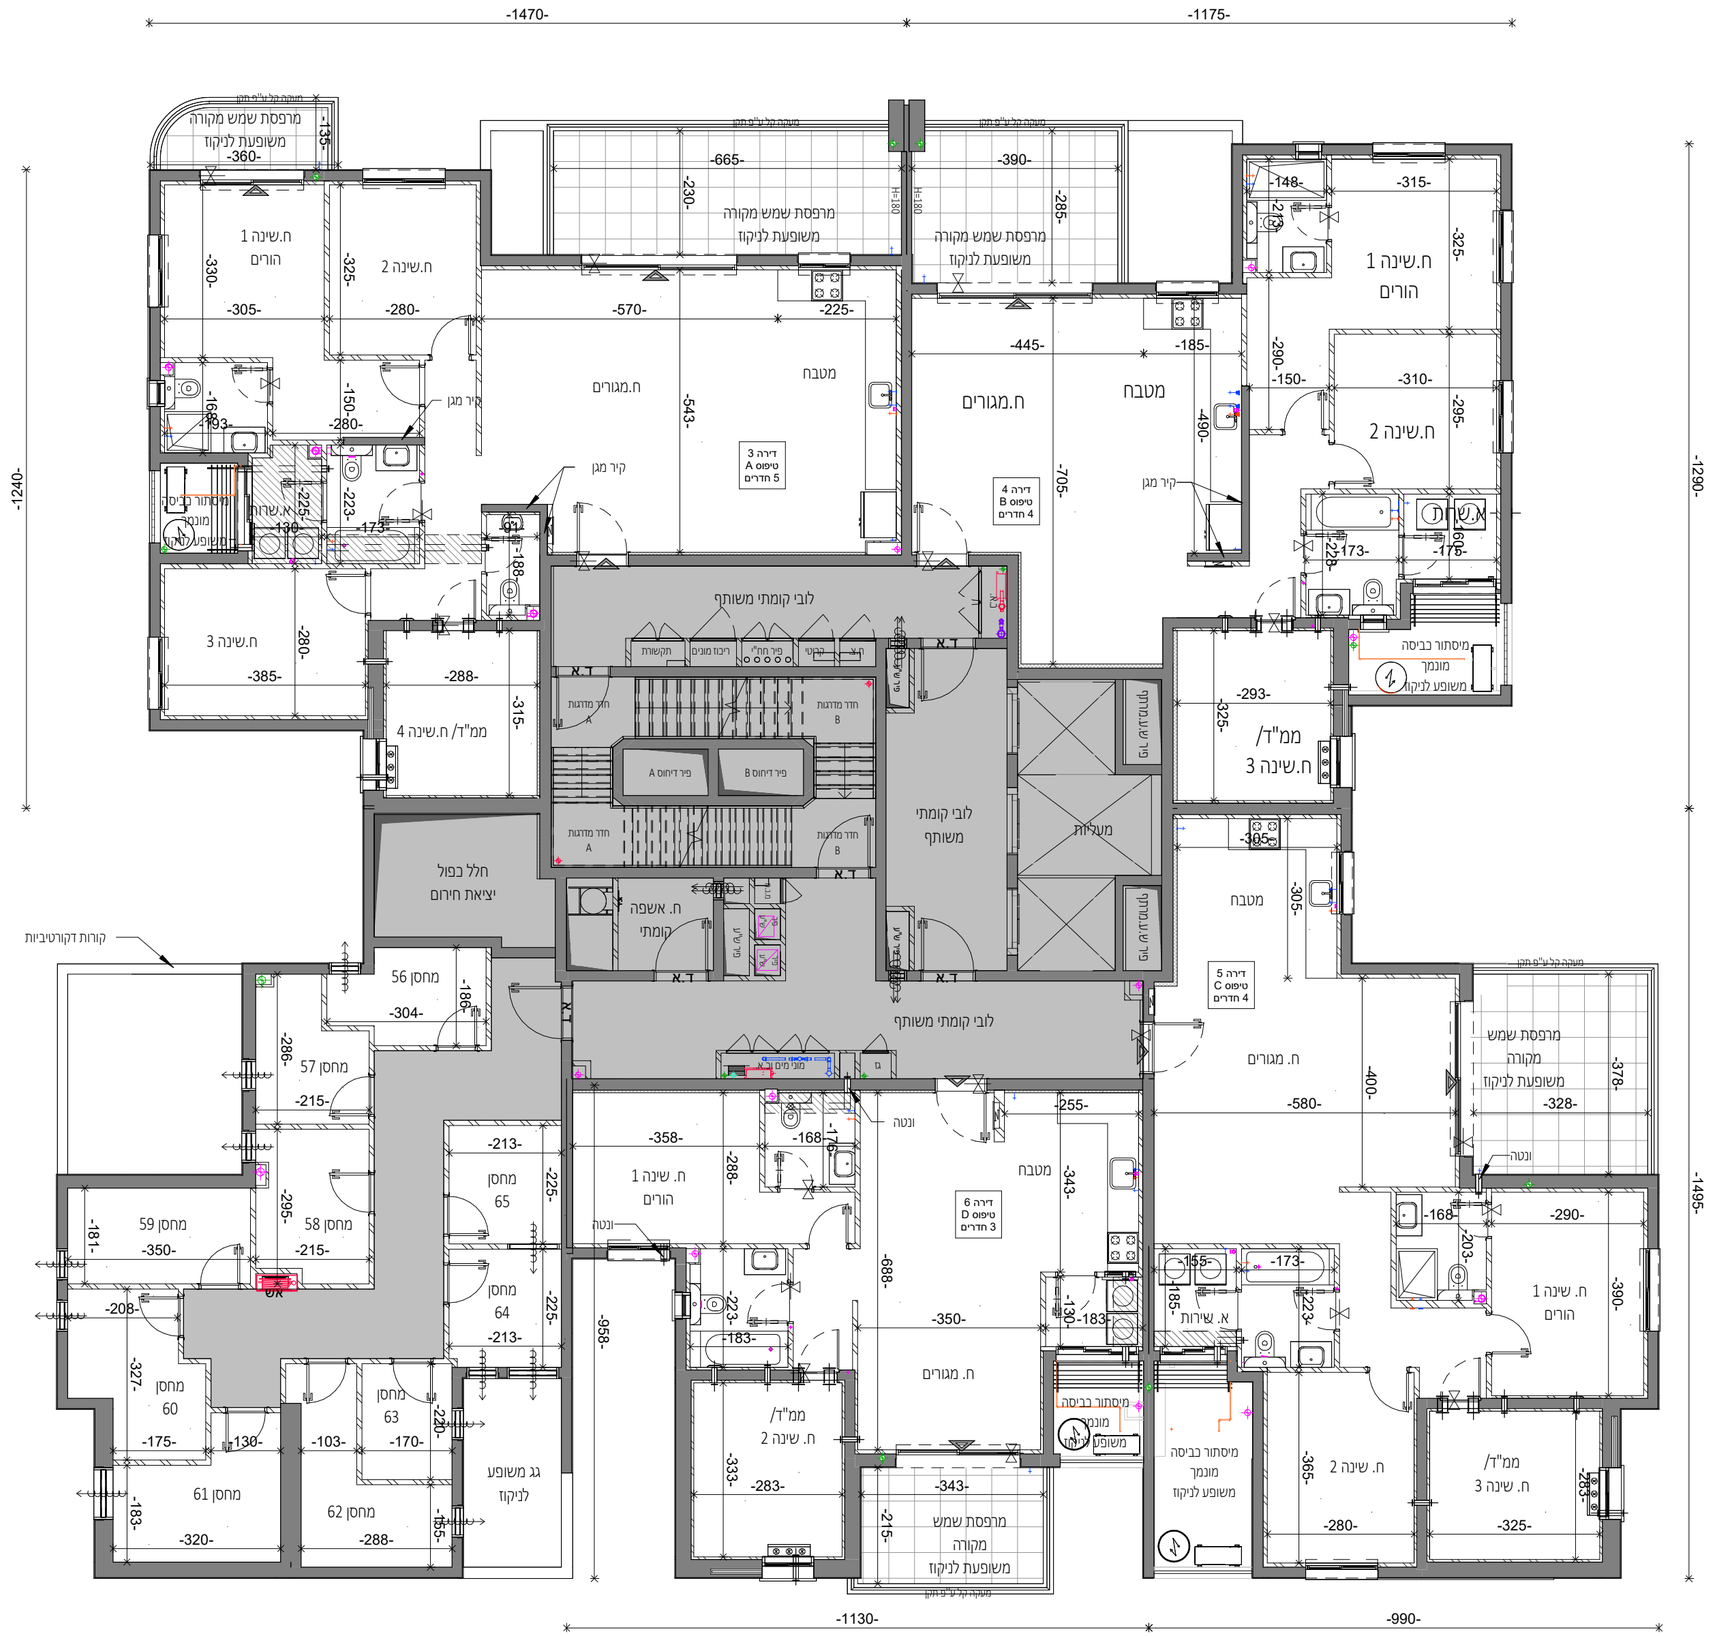

חתימת הרוכש _____	חתימת החברה _____
תאריך _____	תאריך _____

פרץ בוני הנגב
50 שנות ניסיון
במשפחה שבונה למשפחות
מעוצב ע"י אדריכל אבי אבן ©

התכניות לפני היתר בניה ולכן יתכנו שינויים והתאמות ככל שידרשו,
ע"י הרשויות המוסמכות, המתכננים והיועצים השונים.
כלל התכניות בכפוף למקרא והערות כלליות, ראה גליון 02

שם הפרויקט: רחובות- קרית ההגנה	מס' הפרויקט: 04-359
שם הגליון: בנין 1 קומה 2-10	מס' הגליון: M_10
מגרש 2005	בניין מס' 1
מהדורה	תאריך 09.25.25	קנה מידה 1 : 100

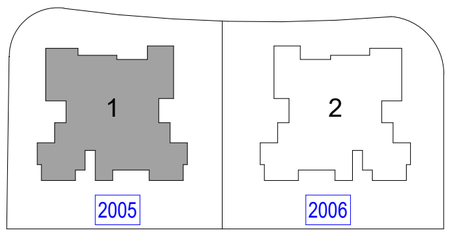

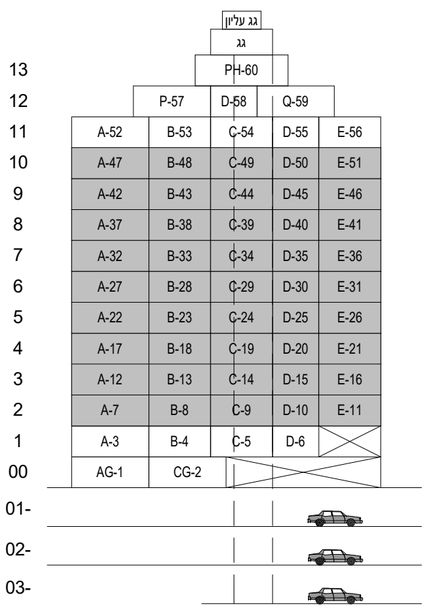

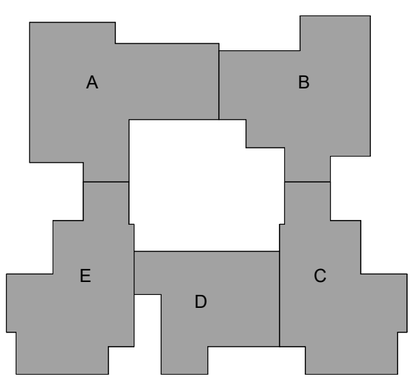

חתימת הרוכש _____	חתימת החברה _____
תאריך _____	תאריך _____

פרץ בוני הנגב
במשפחה שבונה למשפחות
50 שנות ניסיון ביחסות וביצוע

GOLDEN BROWN
איכות חיים זה חלק מהטבע

התכניות לפני היתר בניה ולכן יתכנו שינויים והתאמות ככל שידרשו,
ע"י הרשויות המוסמכות, המתכננים והיועצים השונים.
כלל התכניות בכפוף למקרא והערות כלליות, ראה גליון 02

מוגש מוכנה לבנ ©

שם הפרויקט: רחובות- קרית ההגנה	מס' הפרויקט: 04-359
שם הגליון: בנין 1 קומה 11	מס' הגליון: M_11
מגרש 2005	בניין מס' 1
מהדורה	תאריך 09.25.25 קנה מידה 1 : 100

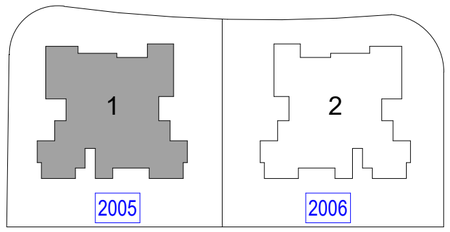

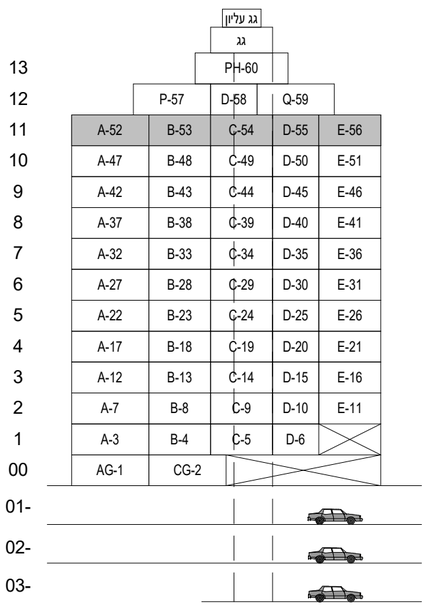

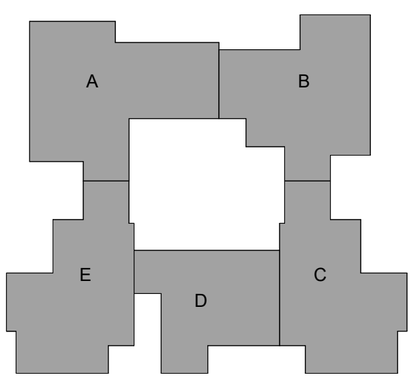

חתימת הרוכש _____	חתימת החברה _____
תאריך _____	תאריך _____

פרץ בוני הנגב
50 שנות ניסיון
בזכות וביצוע
במשפחה שבונה למשפחות

GOLDEN BROWN
איכות חיים זה חלק מהטבע

התכניות לפני היתר בניה ולכן יתכנו שינויים והתאמות ככל שידרשו,
ע"י הרשויות המוסמכות, המתכננים והיועצים השונים.
כלל התכניות בכפוף למקרא והערות כלליות, ראה גליון 02

מעוצב מוגן ©

שם הפרויקט: **רחובות- קרית ההגנה**	מס' הפרויקט: 04-359
שם הגליון: בנין 1 קומה 12	מס' הגליון: M_12
מגרש 2005	בניין מס' 1
מהדורה	תאריך 09.25.09	קנה מידה 1 : 100

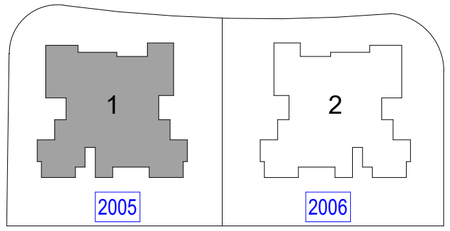

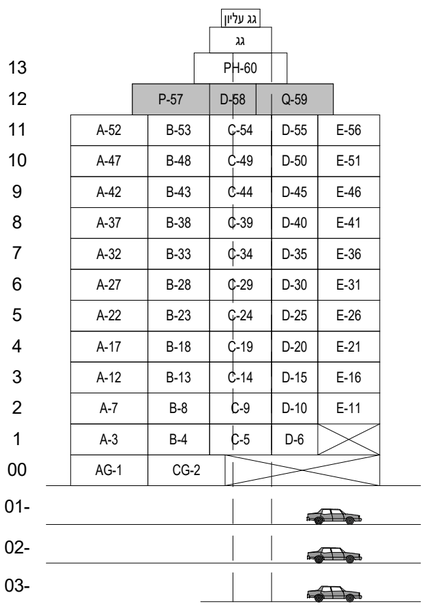

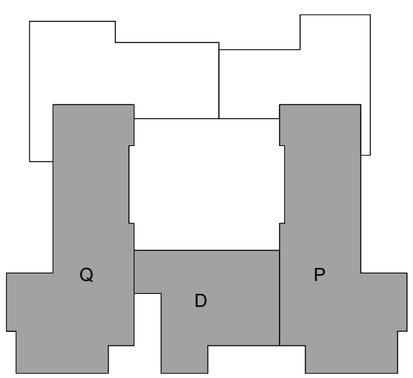

חתימת הרוכש _____ חתימת החברה _____
תאריך _____ תאריך _____

GOLDEN BROWN
איכות חיים זה חלק מהטבע

פרץ בוני הנגב
50 שנות ניסיון ביחסות וביצוע
המשפחה שבונה למשפחות

התכניות לפני היתר בניה ולכן יתכנו שינויים והתאמות ככל שידרשו,
ע"י הרשויות המוסמכות, המתכננים והיועצים השונים.
כלל התכניות בכפוף למקרא והערות כלליות, ראה גליון 02

שם הפרויקט: **רחובות- קרית ההגנה**	מס' הפרויקט: 04-359
שם הגליון: בנין 1 קומה 13	מס' הגליון: M_13
מגרש 2005	בניין מס' 1
מהדורה	תאריך 09.09.25	קנה מידה 1 : 100

© כל הזכויות שמורות

GOLDEN BROWN
איכות חיים זה חלק מהטבע

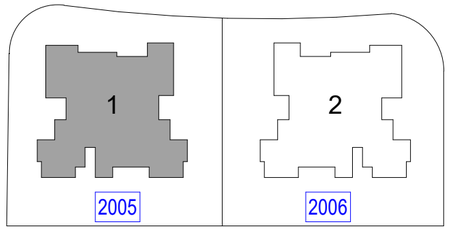

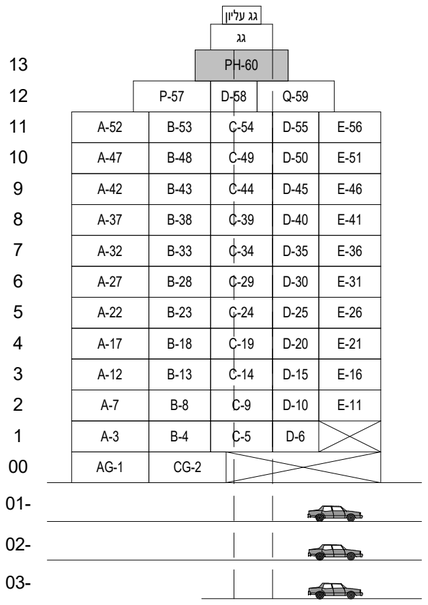

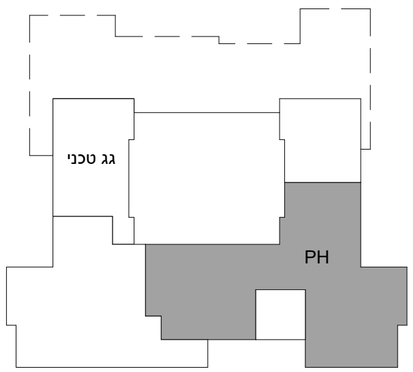

חתימת הרוכש _____	חתימת החברה _____
תאריך _____	תאריך _____

פרץ בוני הנגב
במשפחה שבונה למשפחות
מעל 50 שנות ניסיון ביזמות וביצוע

© כל הזכויות שמורות

התכניות לפני היתר בניה ולכן יתכנו שינויים והתאמות בכל שידרשו,
ע"י הרשויות המוסמכות, המתכננים והיועצים השונים.
כלל התכניות בכפוף למקרא והערות כלליות, ראה גליון 02

שם הפרויקט:	מס' הפרויקט:
רחובות- קרית ההגנה	04-359
שם הגליון:	מס' הגליון:
בנין 1 קומת גג	M_14
מגרש 2005	בניין מס' 1
מהדורה	תאריך 09.09.25 קנה מידה 1 : 100

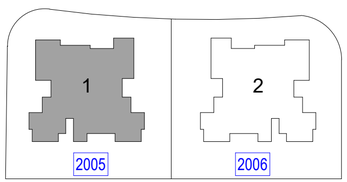

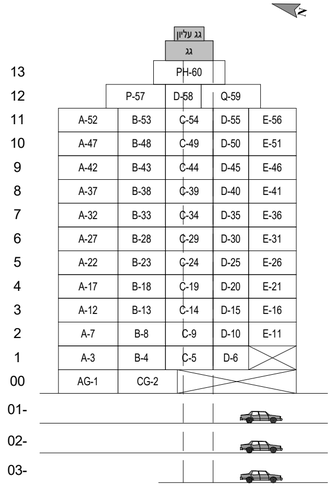

חתימת הרוכש	חתימת החברה
תאריך	תאריך

פרץ בוני הנגב
בעשייה שבונה למשפחות
מעל 50 שנות ניסיון ביזמות ובניה

GOLDEN BROWN
איכות חיים זה חלק מהטבע

מיקום קולטי השמש עקרוני בלבד ועשוי להשתנות

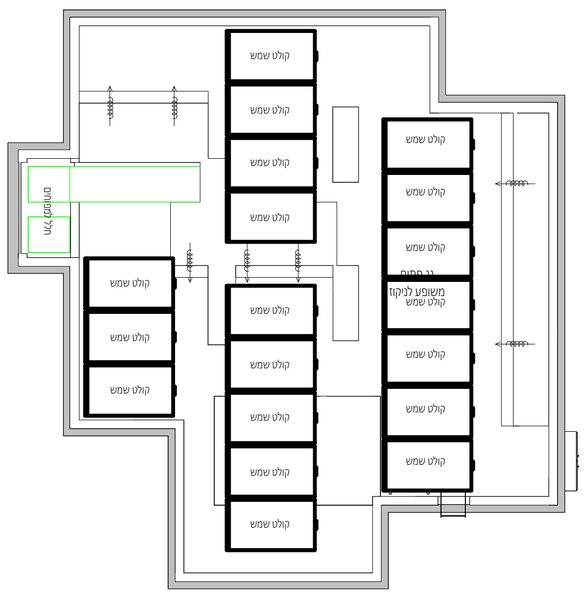

גג עליון